

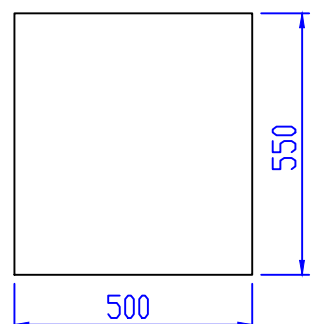
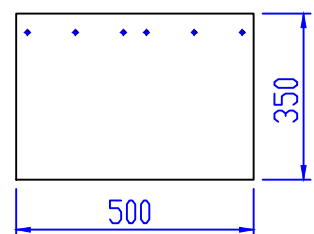
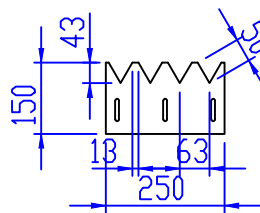
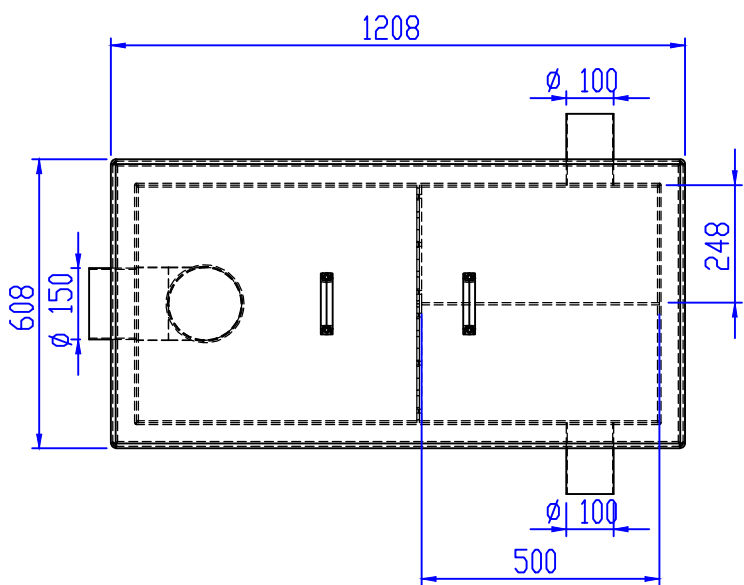
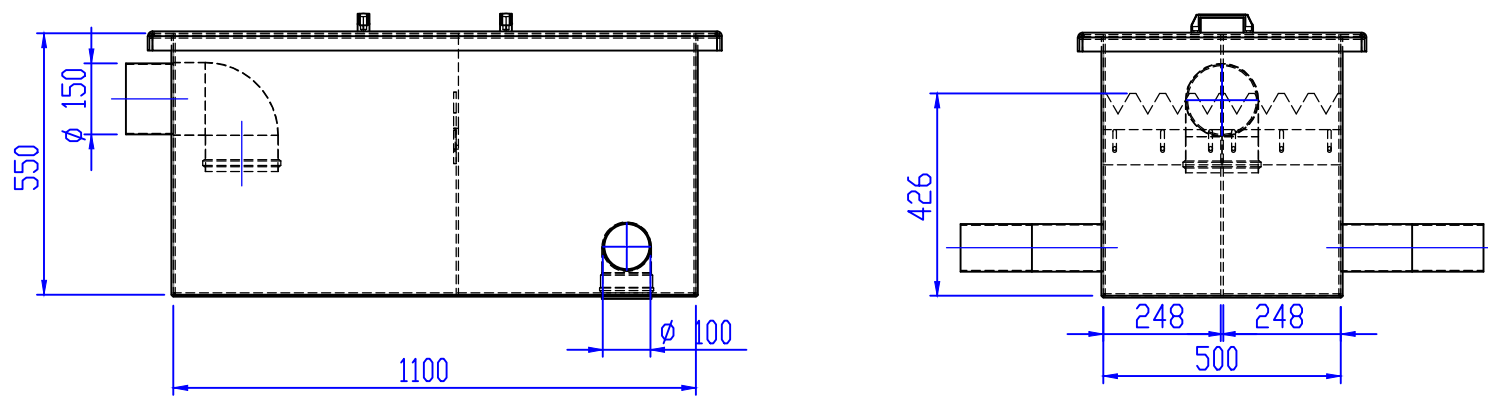
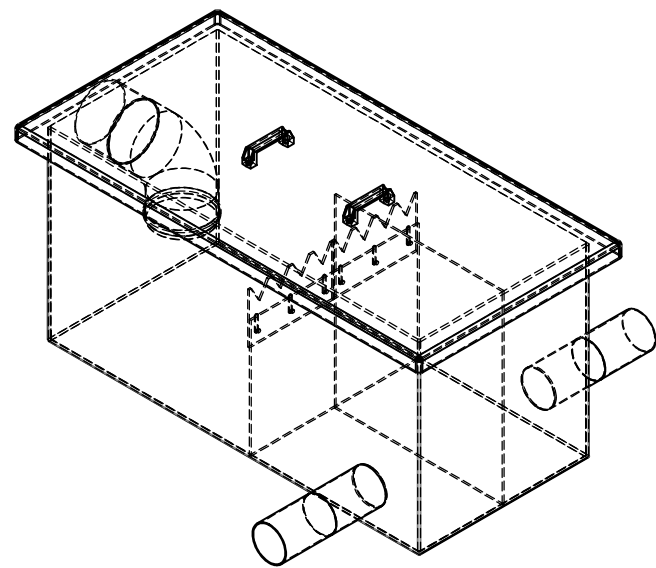
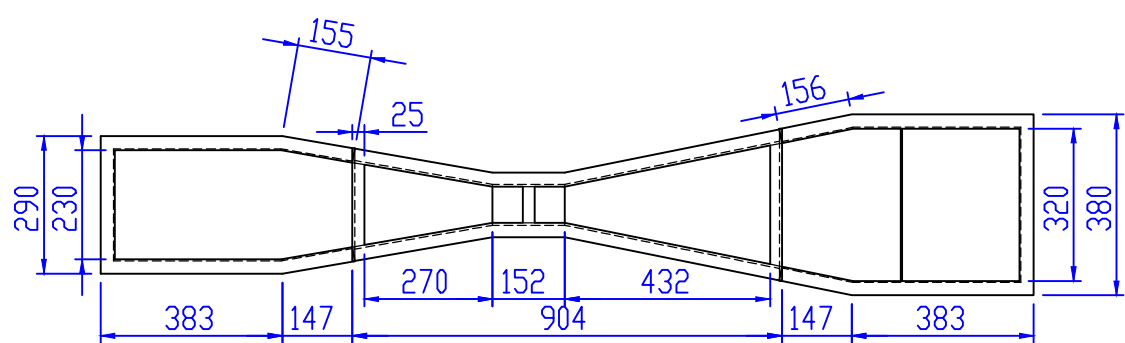


ESTAÇÃO DE TRATAMENTO DE ÁGUA 30 m³/h - EQUIPAMENTOS COMPLEMENTARES




CAIXA DE DISTRIBUIÇÃO PARA OS FILTROS
275 L

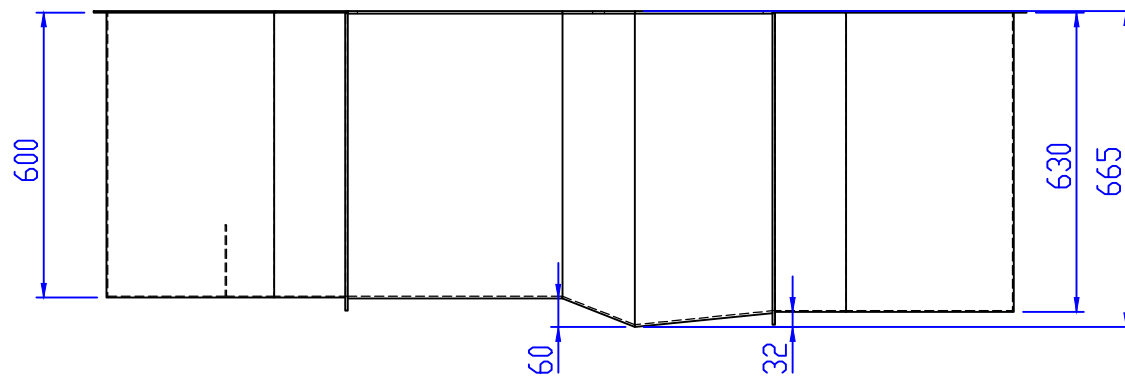

CALHA PARSHALL
3"

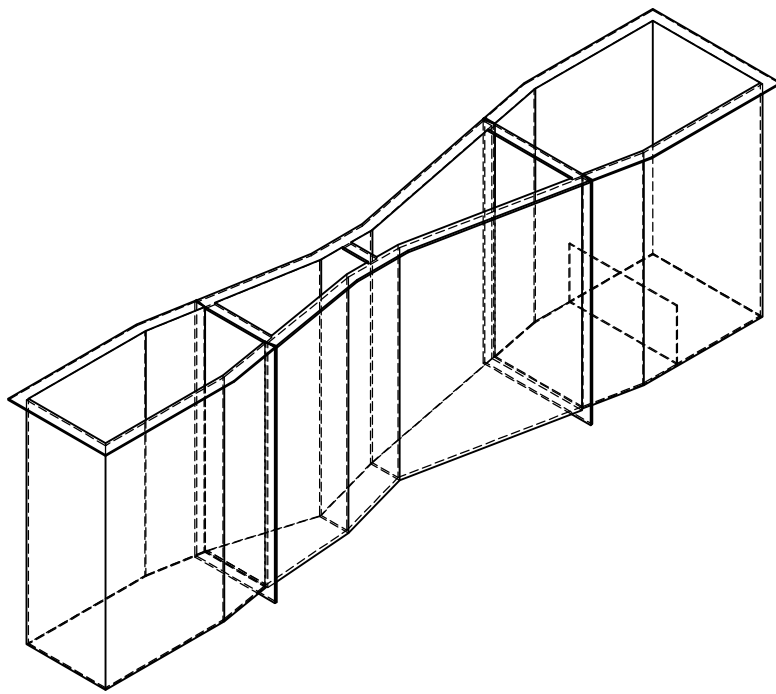

MISTURADOR HIDRÁULICO

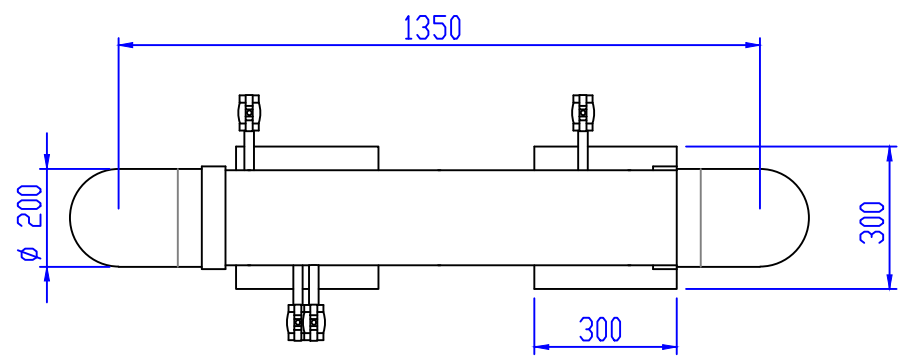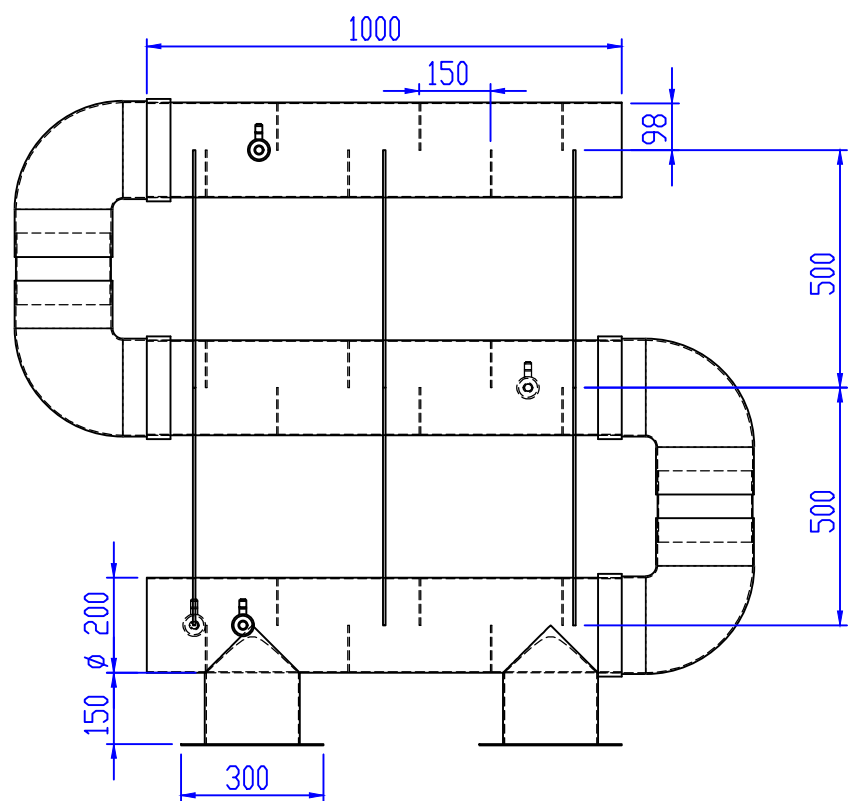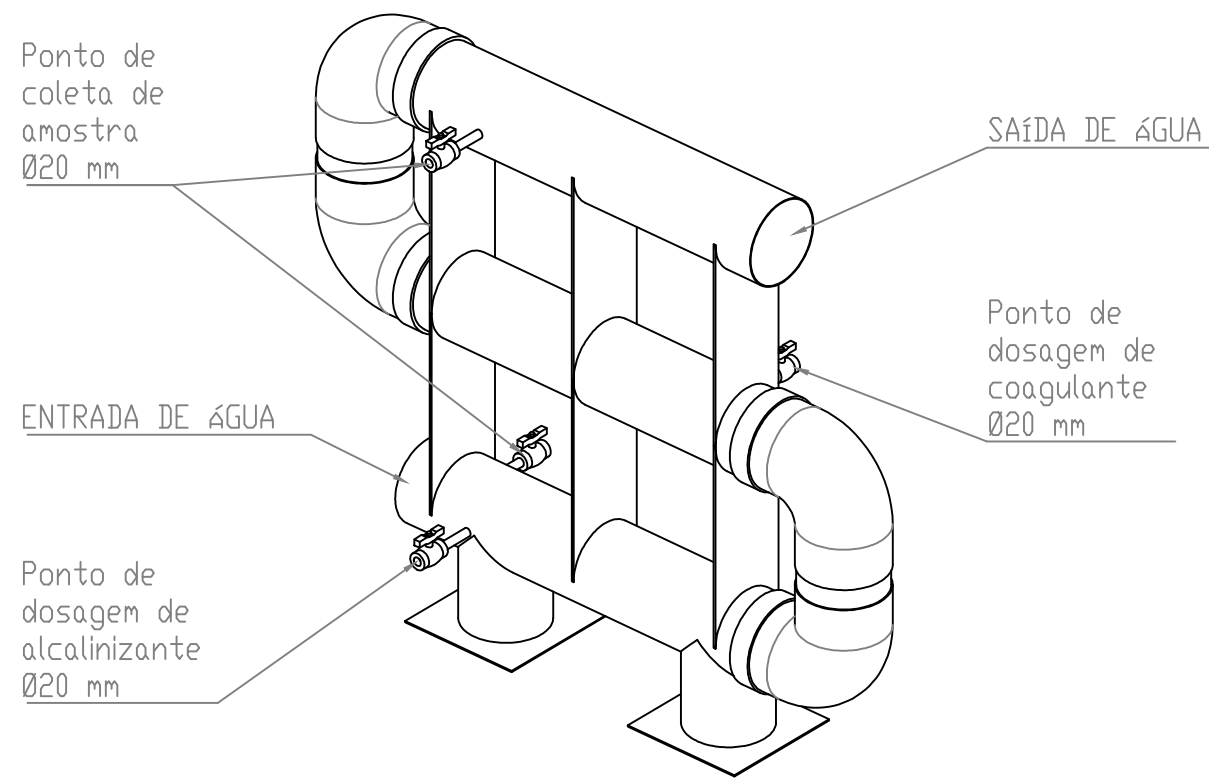

RESPONSÁVEL TÉCNICO		PROFESSOR	
Joaquim Manoel Domingues Junior Engenheiro Civil Crea/SC 029.935-9		PREFEITURA MUNICIPAL DE ALPESTRE 87.612.933/0001-18	
PROJETO		ESTÁÇÃO DE TRATAMENTO DE ÁGUA - 30 m³/h	
CLIENTE		PREFEITURA MUNICIPAL DE ALPESTRE	
PEÇA		EQUIPAMENTOS COMPLEMENTARES	
PROJETISTA	DATA	DATA DE FOLHA	FOLHA
Joaquim Manoel Domingues Junior	01/12/2025	01	1 de 1
Nº DE ORÇAMENTO		ORÇAMENTO	PROJETO
3-017-051-000-000		MM	AL
ESCALA		1:15	REVISÃO
			0

Nos termos da lei é proibida a reprodução e a circulação de cópias deste documento sem prévia autorização do proprietário.