
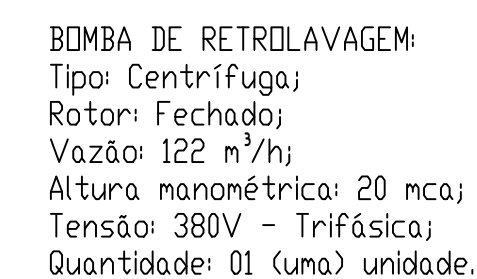
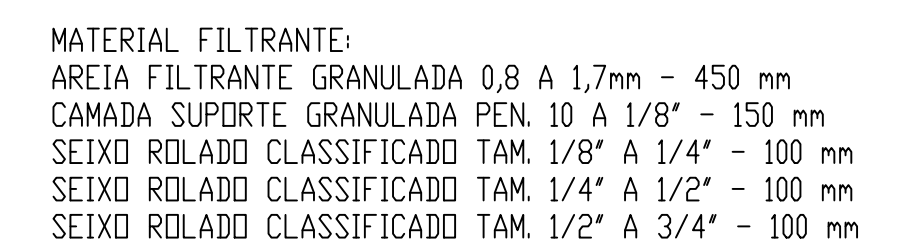
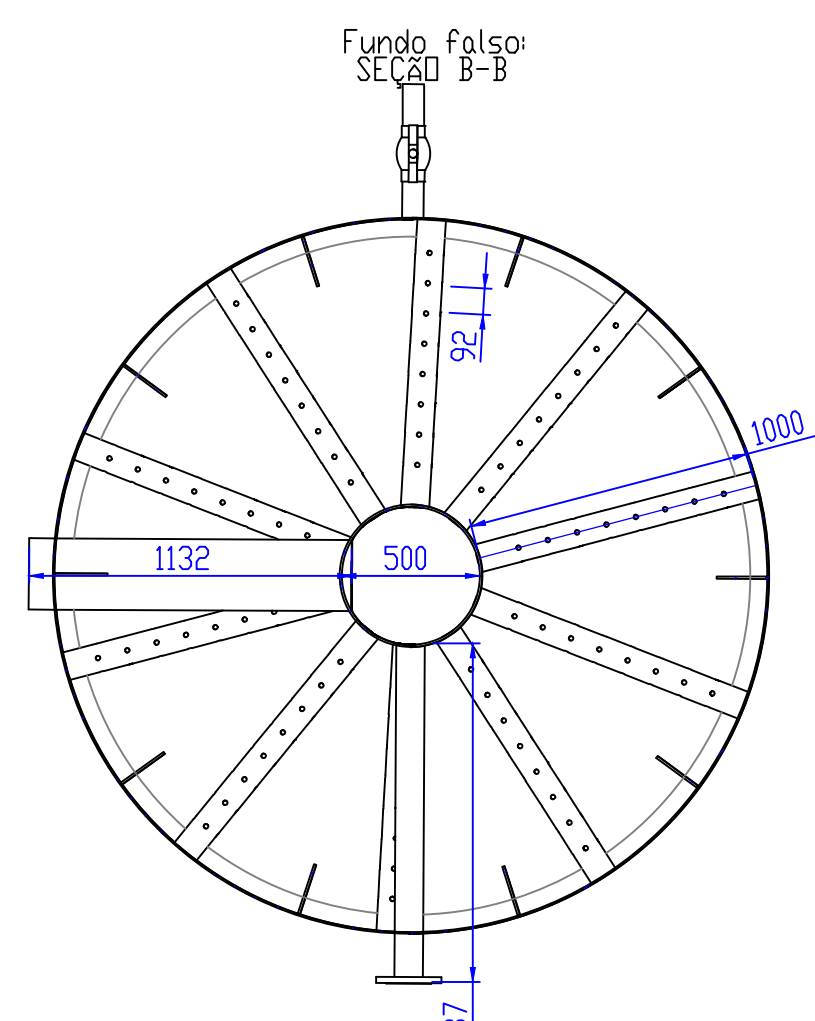
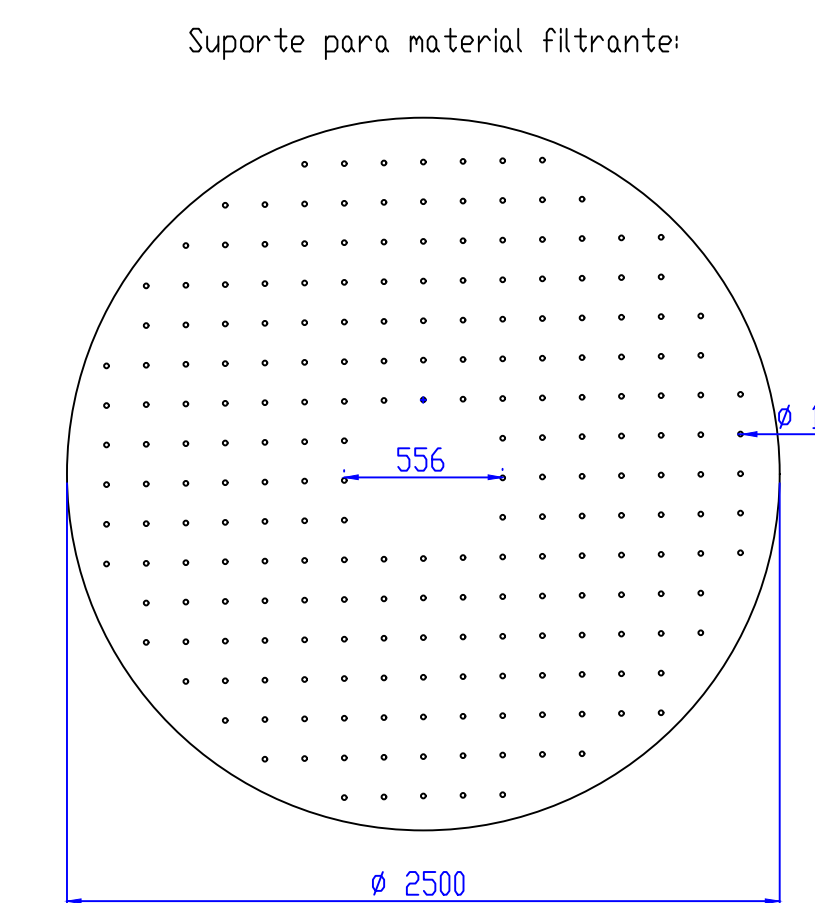


A
B
C
D
E
F
G
H
I
J
K

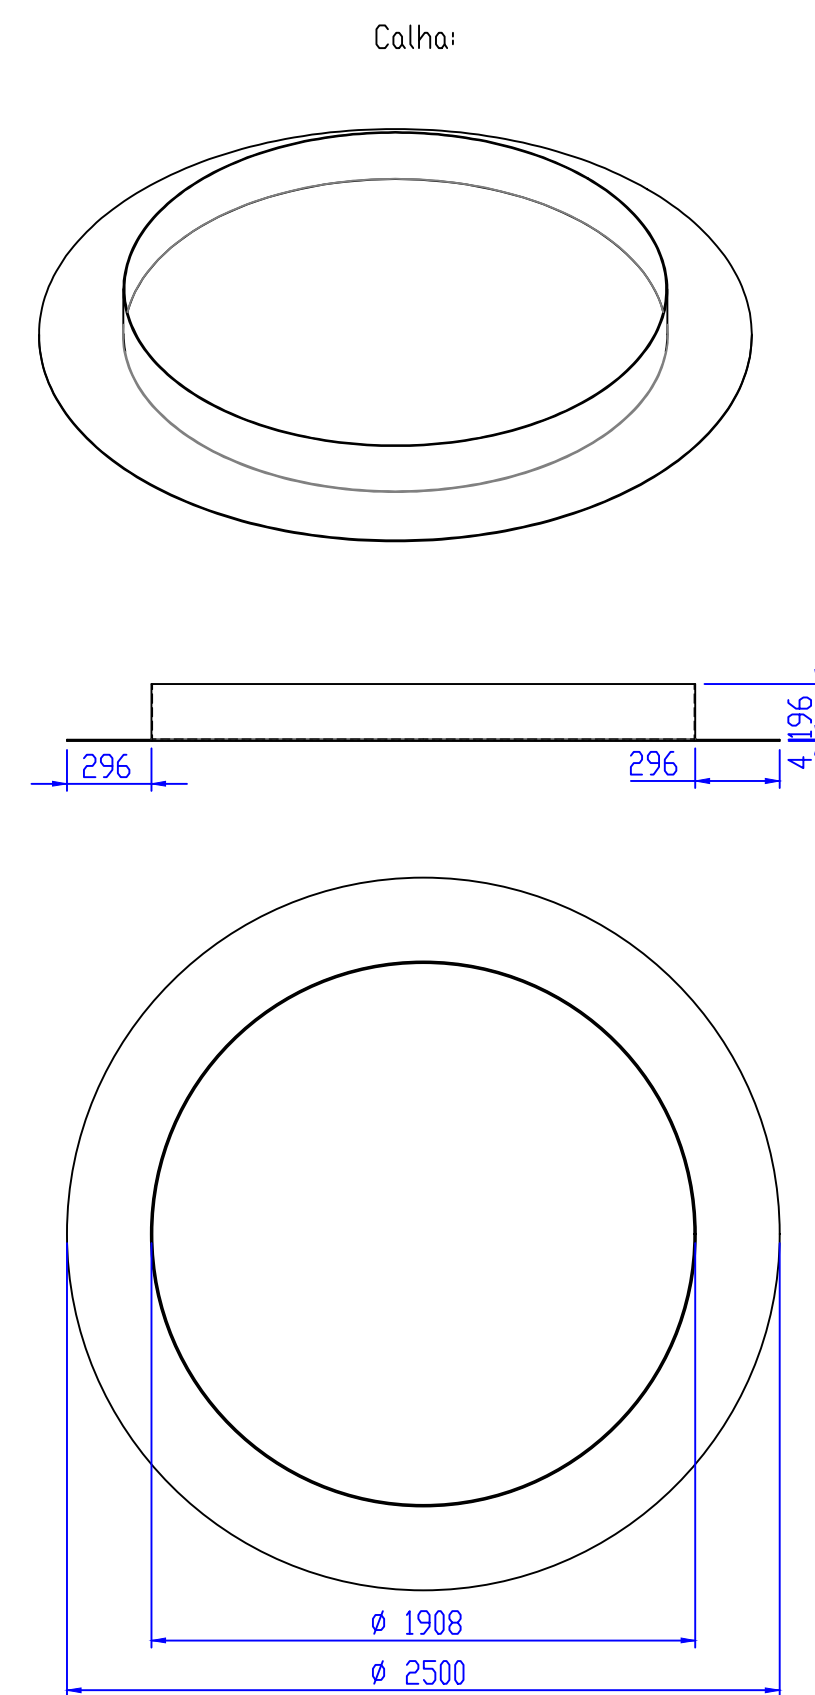

<div>RESPONSÁVEL TÉCNICO</div> <div>Joaquim Manoel Domingues Junior Engenheiro Civil Crea/SC 029.935-9</div>		<div>PROPOSTA(EM)</div> <div>PREFEITURA MUNICIPAL DE ALPESIRE 87.612.933/0001-18</div>		
<div>PROJETO</div>	<div>PROJETO</div> <div>ESTAÇÃO DE TRATAMENTO DE ÁGUA - 30 m³/h</div>			
	<div>CLIENTE</div>	<div>PREFEITURA MUNICIPAL DE ALPESIRE</div>		
	<div>PLANO</div>	<div>FILTROS</div>		
	<div>PROJETISTA</div>	<div>DATA</div> <div>01/12/2025</div>	<div>QUANT. DE FOLHAS</div> <div>01</div>	<div>FOLHA</div> <div>1 de 1</div>
	<div>Joaquim Manoel Domingues Junior</div>		<div>REV. DE CALIBRAGEM</div> <div>3-01-07-051-000-000</div>	<div>INSCRIÇÃO</div> <div>CPF</div> <div>125</div>
<div>Nos termos de lei é proibida a reprodução e a consultação a terceiros deste documento sem prévia autorização de propriedade.</div>				
<div>ESCALA</div> <div>1:25</div>		<div>FORMATO</div> <div>A1</div>		
		<div>REVISÃO</div> <div>0</div>		