



ESTAÇÃO DE TRATAMENTO DE ÁGUA - 30 m³/h


VISTA LATERAL:

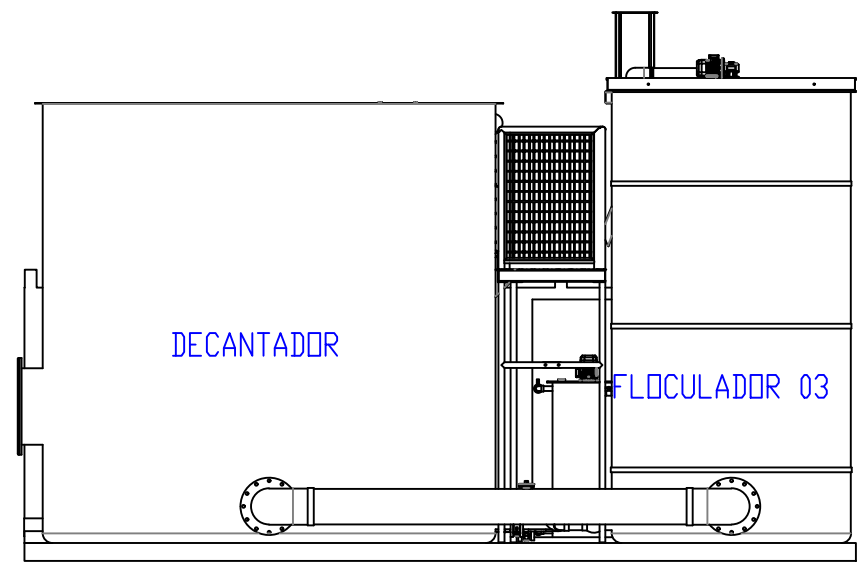


VISTA FRONTAL:

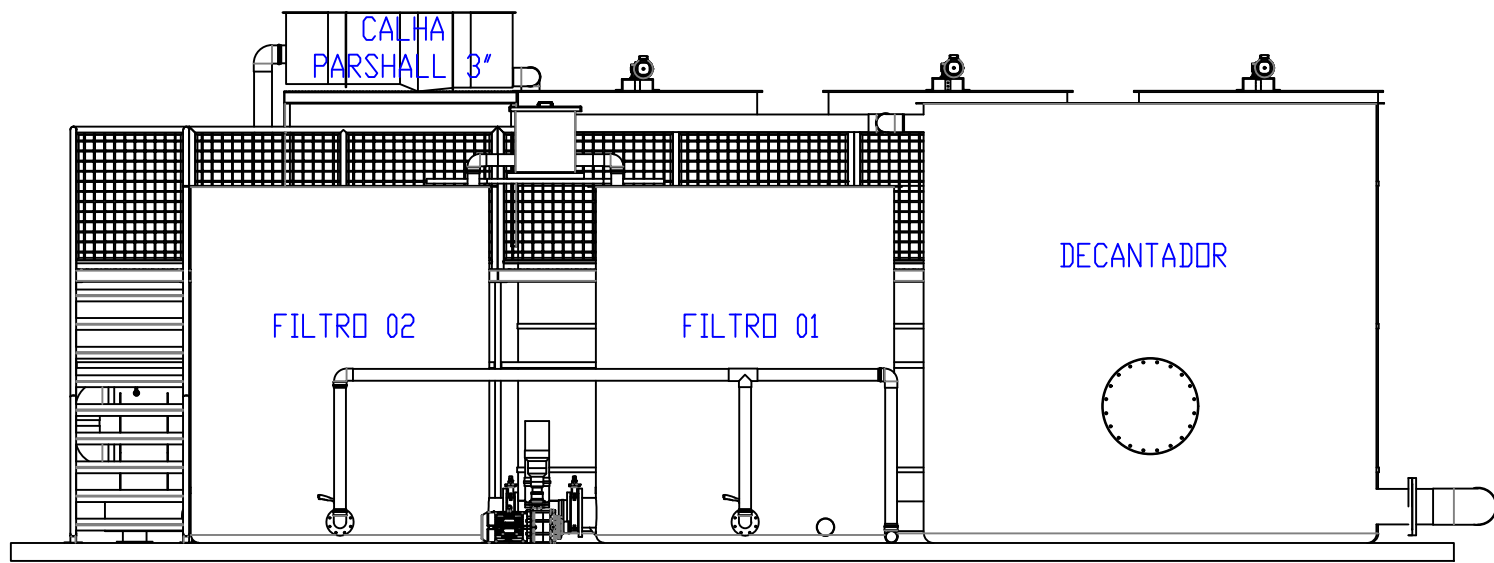


VISTA POSTERIOR:

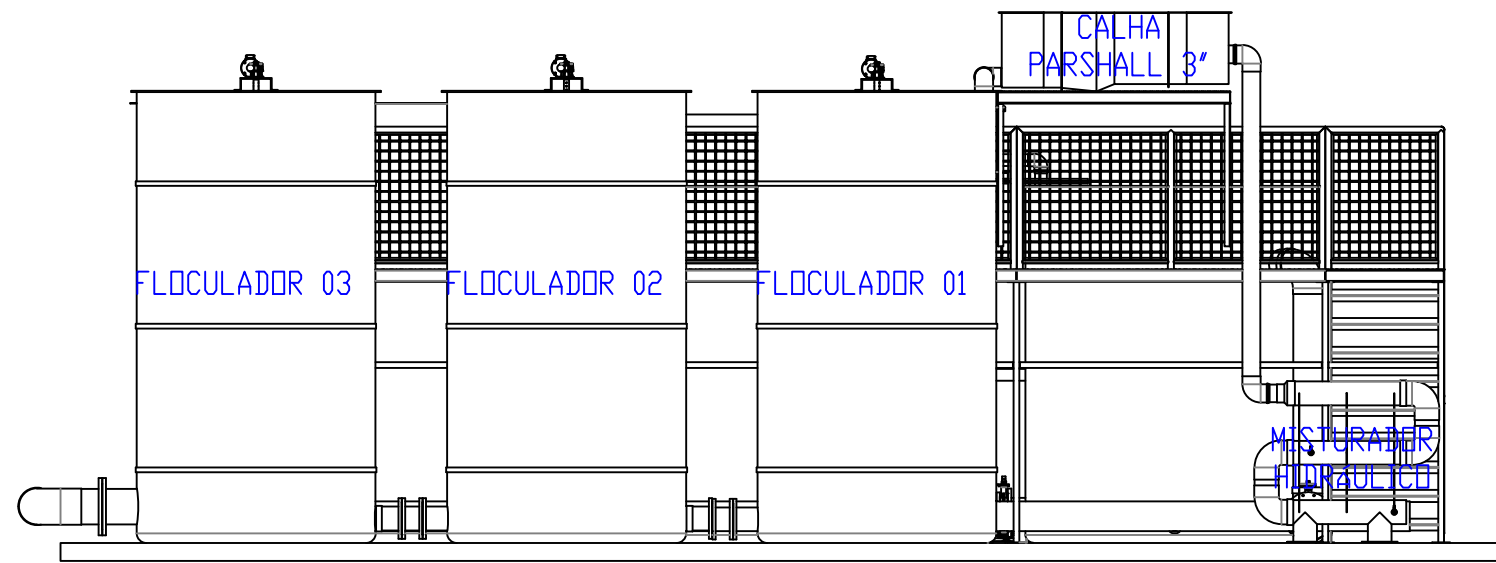

VISTA SUPERIOR:

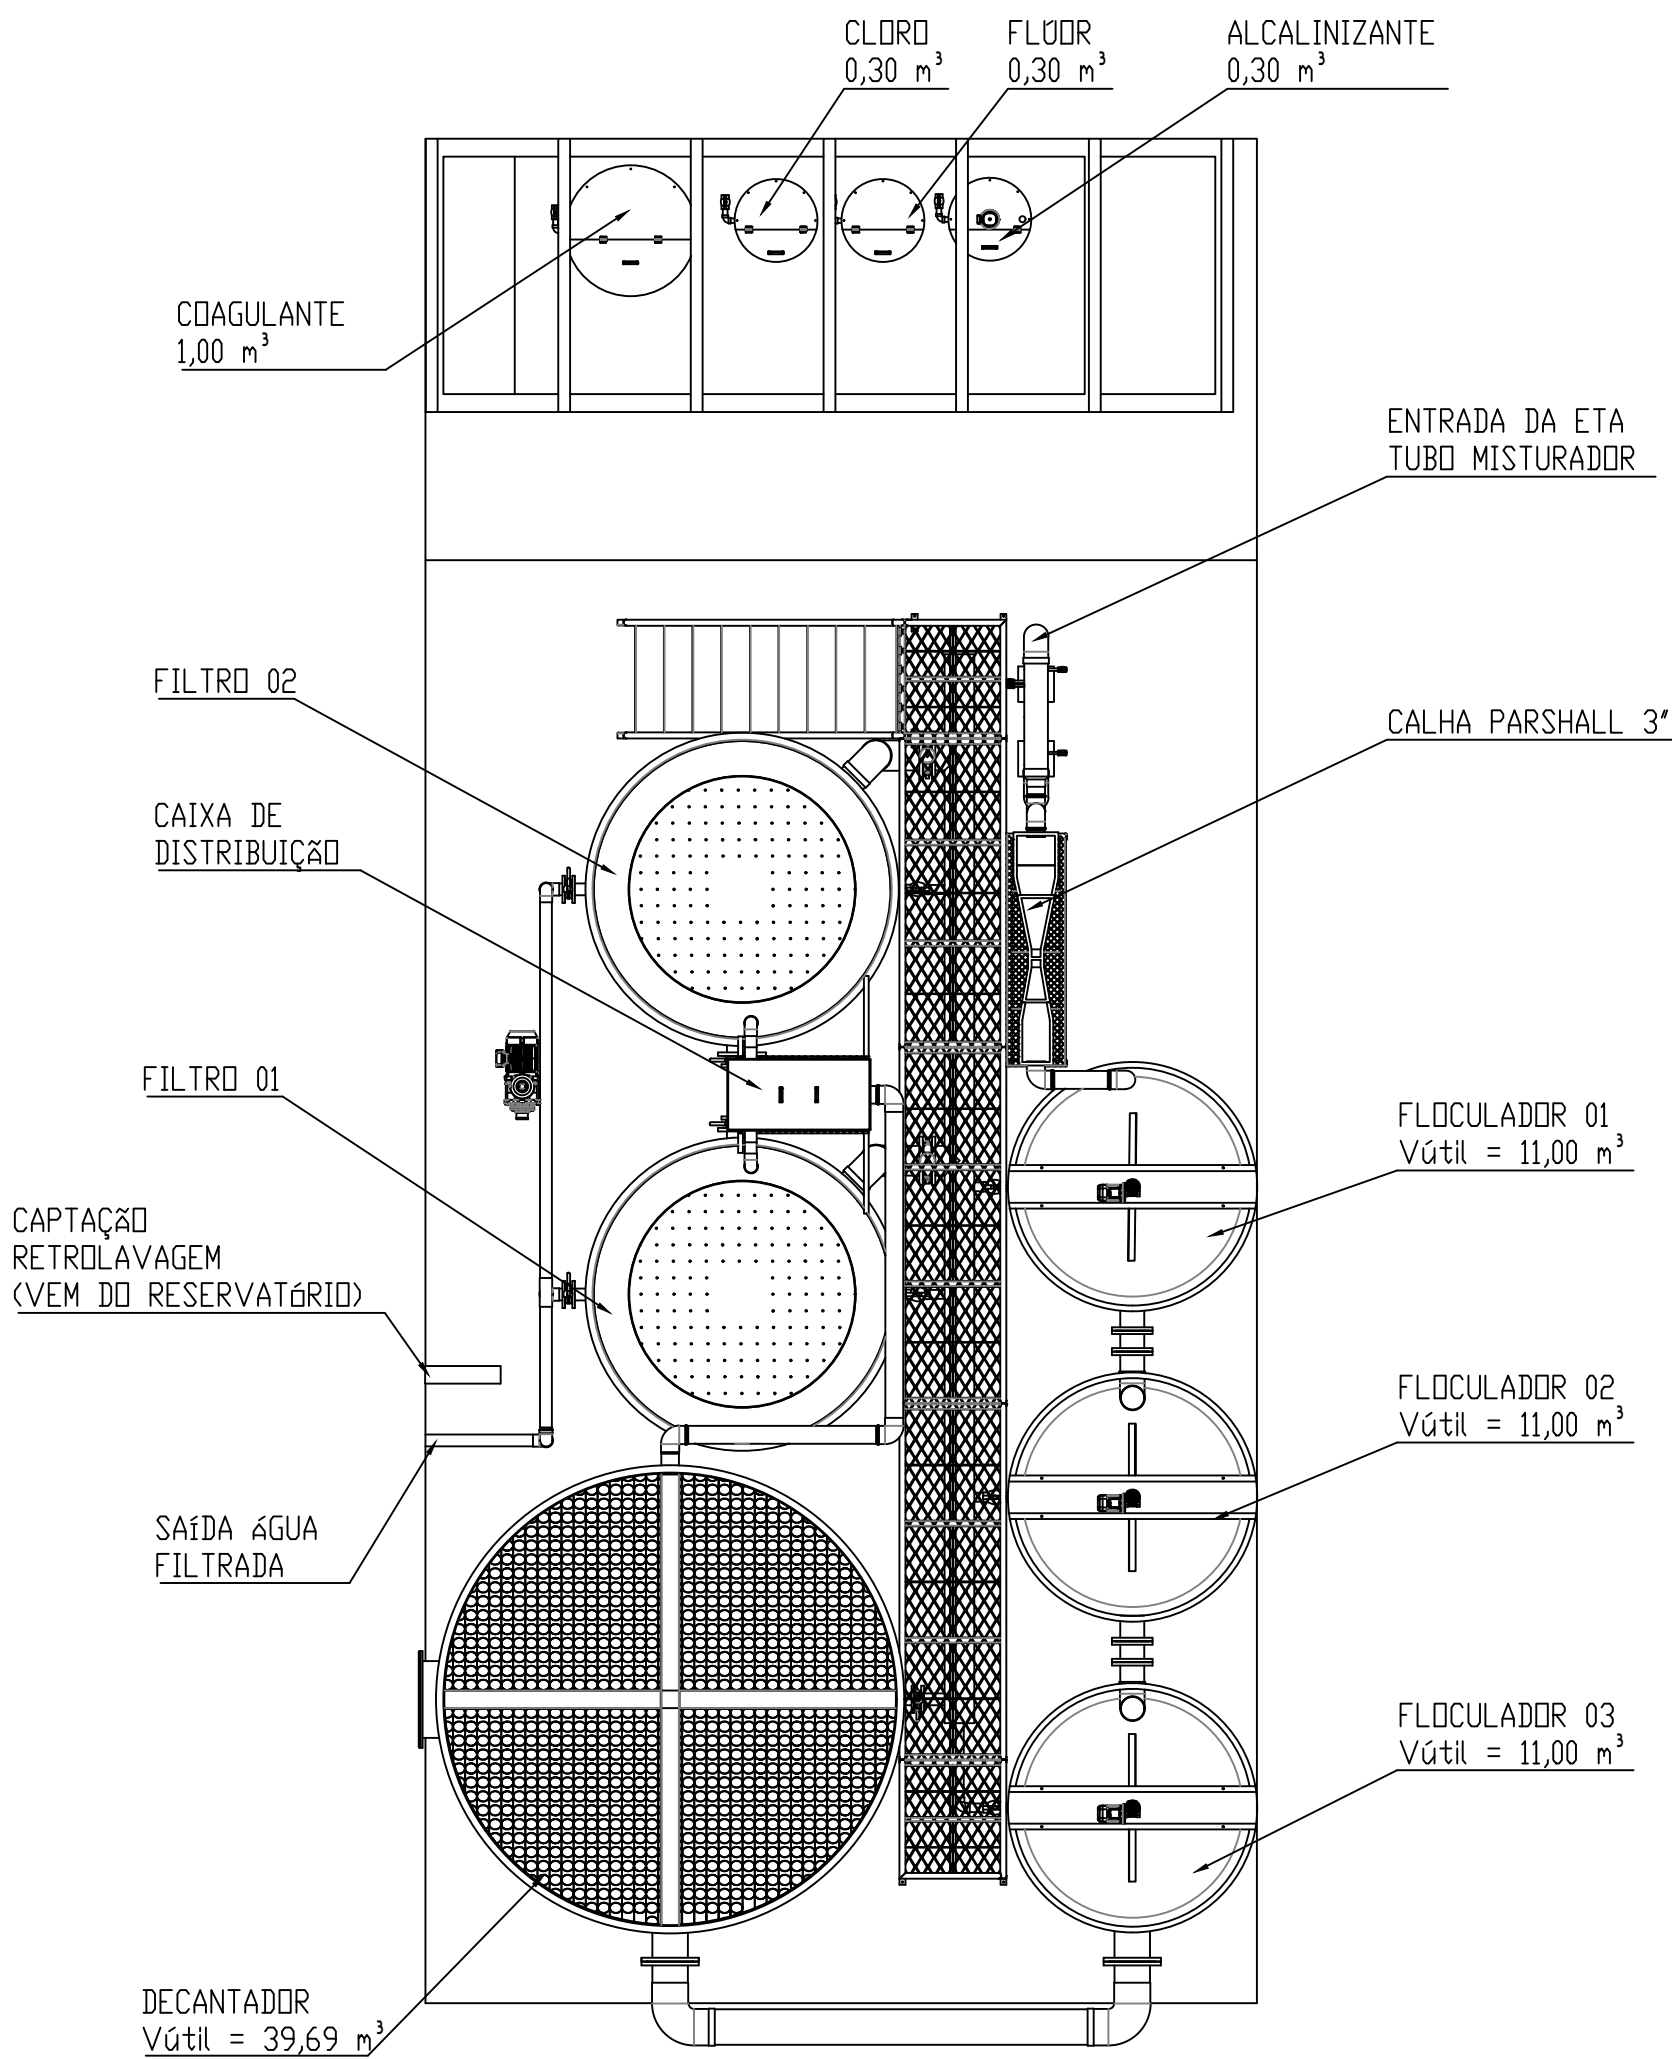

VISTA ISOMÉTRICA:

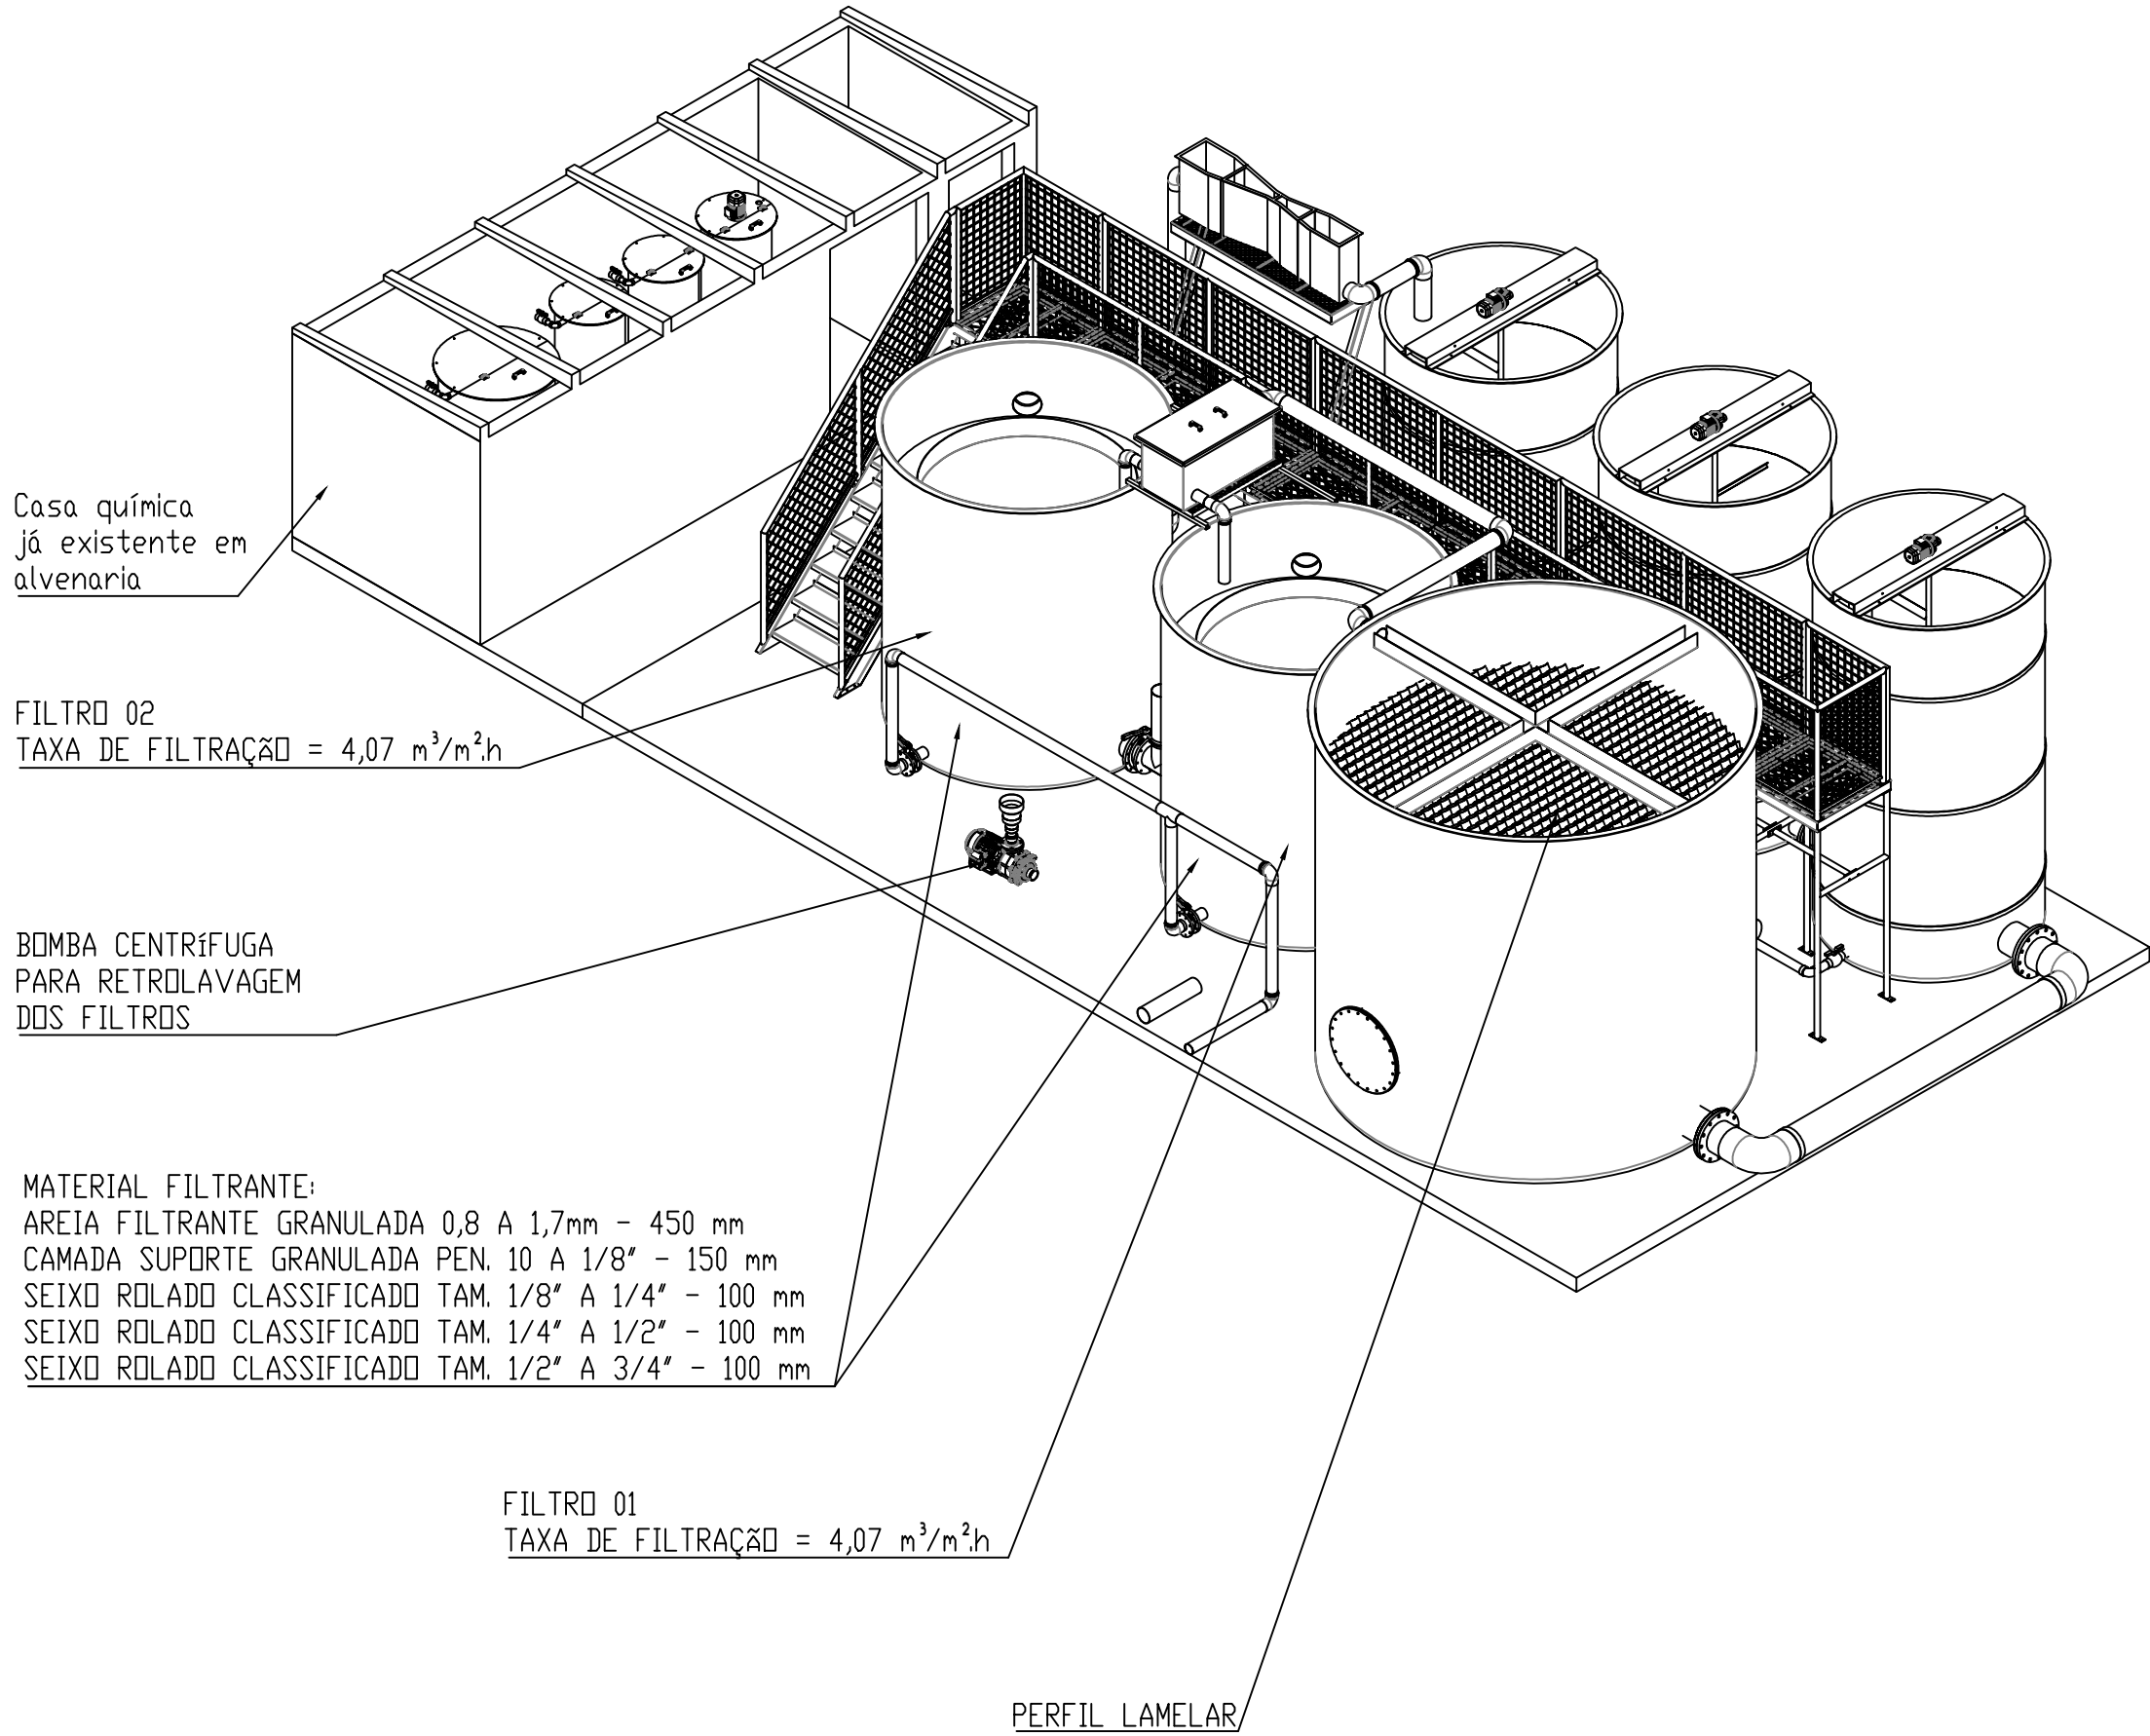

| | | | |
|--|------------|--|--------|
| RESPONSÁVEL TÉCNICO | | PROFESSOR | |
| Joaquim Manoel Domingues Junior Engenheiro Civil Crea/SC 029.935-9 | | PREFEITURA MUNICIPAL DE ALPESTRE CNPJ: 07.612.933/0001-18 | |
| PROJETO | | ESTÁÇÃO DE TRATAMENTO DE ÁGUA - 30 m³/h | |
| CLIENTE | | PREFEITURA MUNICIPAL DE ALPESTRE | |
| FECHA | | ESTÁÇÃO DE TRATAMENTO DE ÁGUA | |
| PROJETISTA | DATA | FECHA DE PROVA | 1 de 3 |
| Joaquim Manoel Domingues Junior | 01/12/2025 | PROVA | PROVA |
| Nº DE ORÇAMENTO | | 3-017-050-000-000 | |
| ESCALA | | 1:50 | |
| Nas folhas de lei é proibida a reprodução e a utilização a terceiros deste documento sem prévia autorização do proprietário. | | REVISÃO | |