

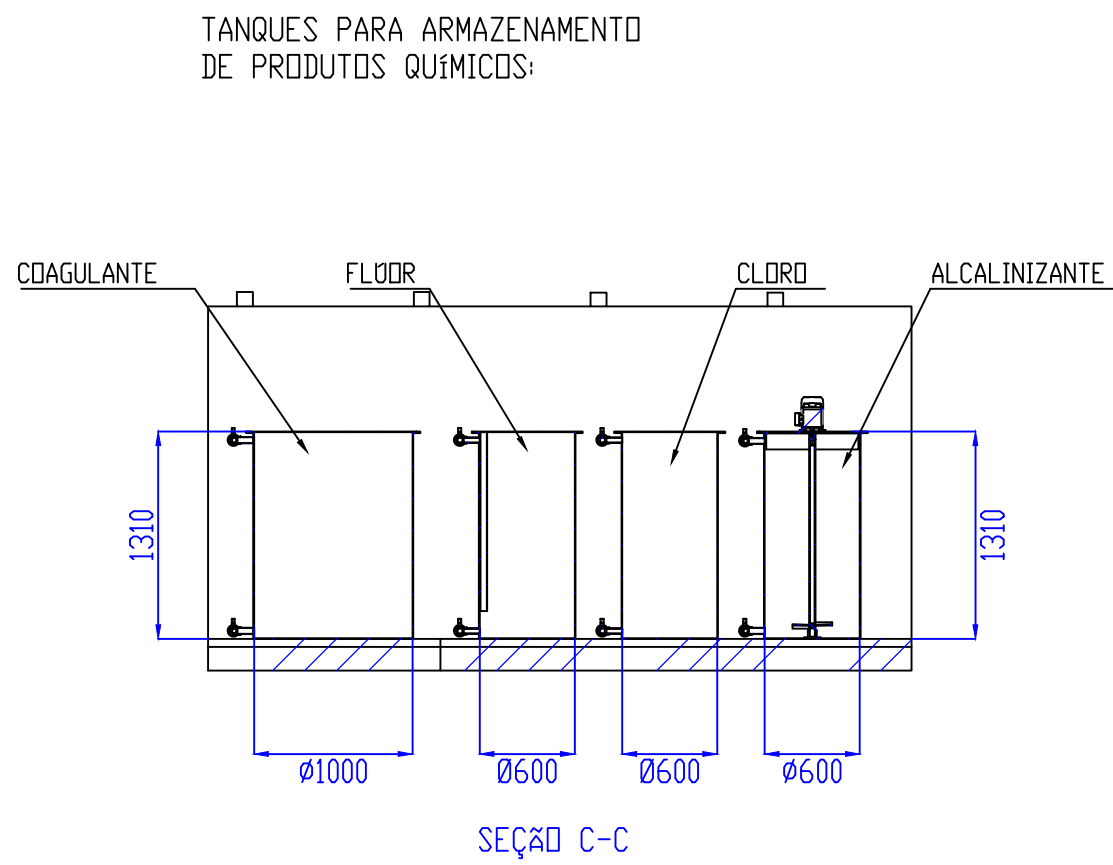
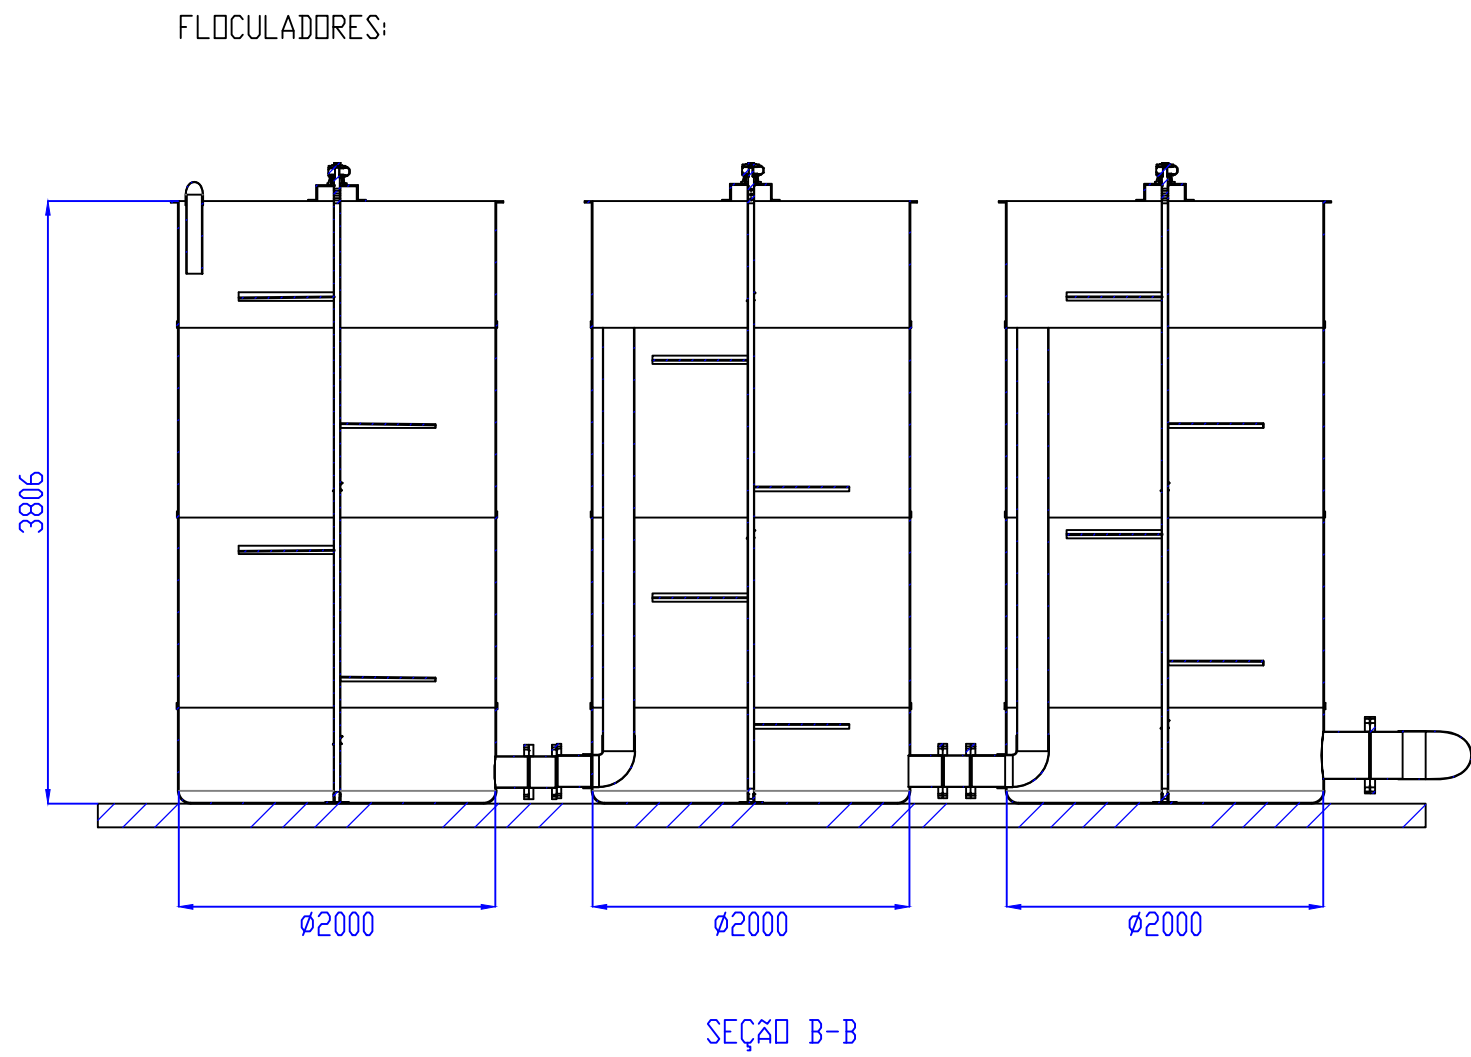


ESTAÇÃO DE TRATAMENTO DE ÁGUA - 30 m³/h

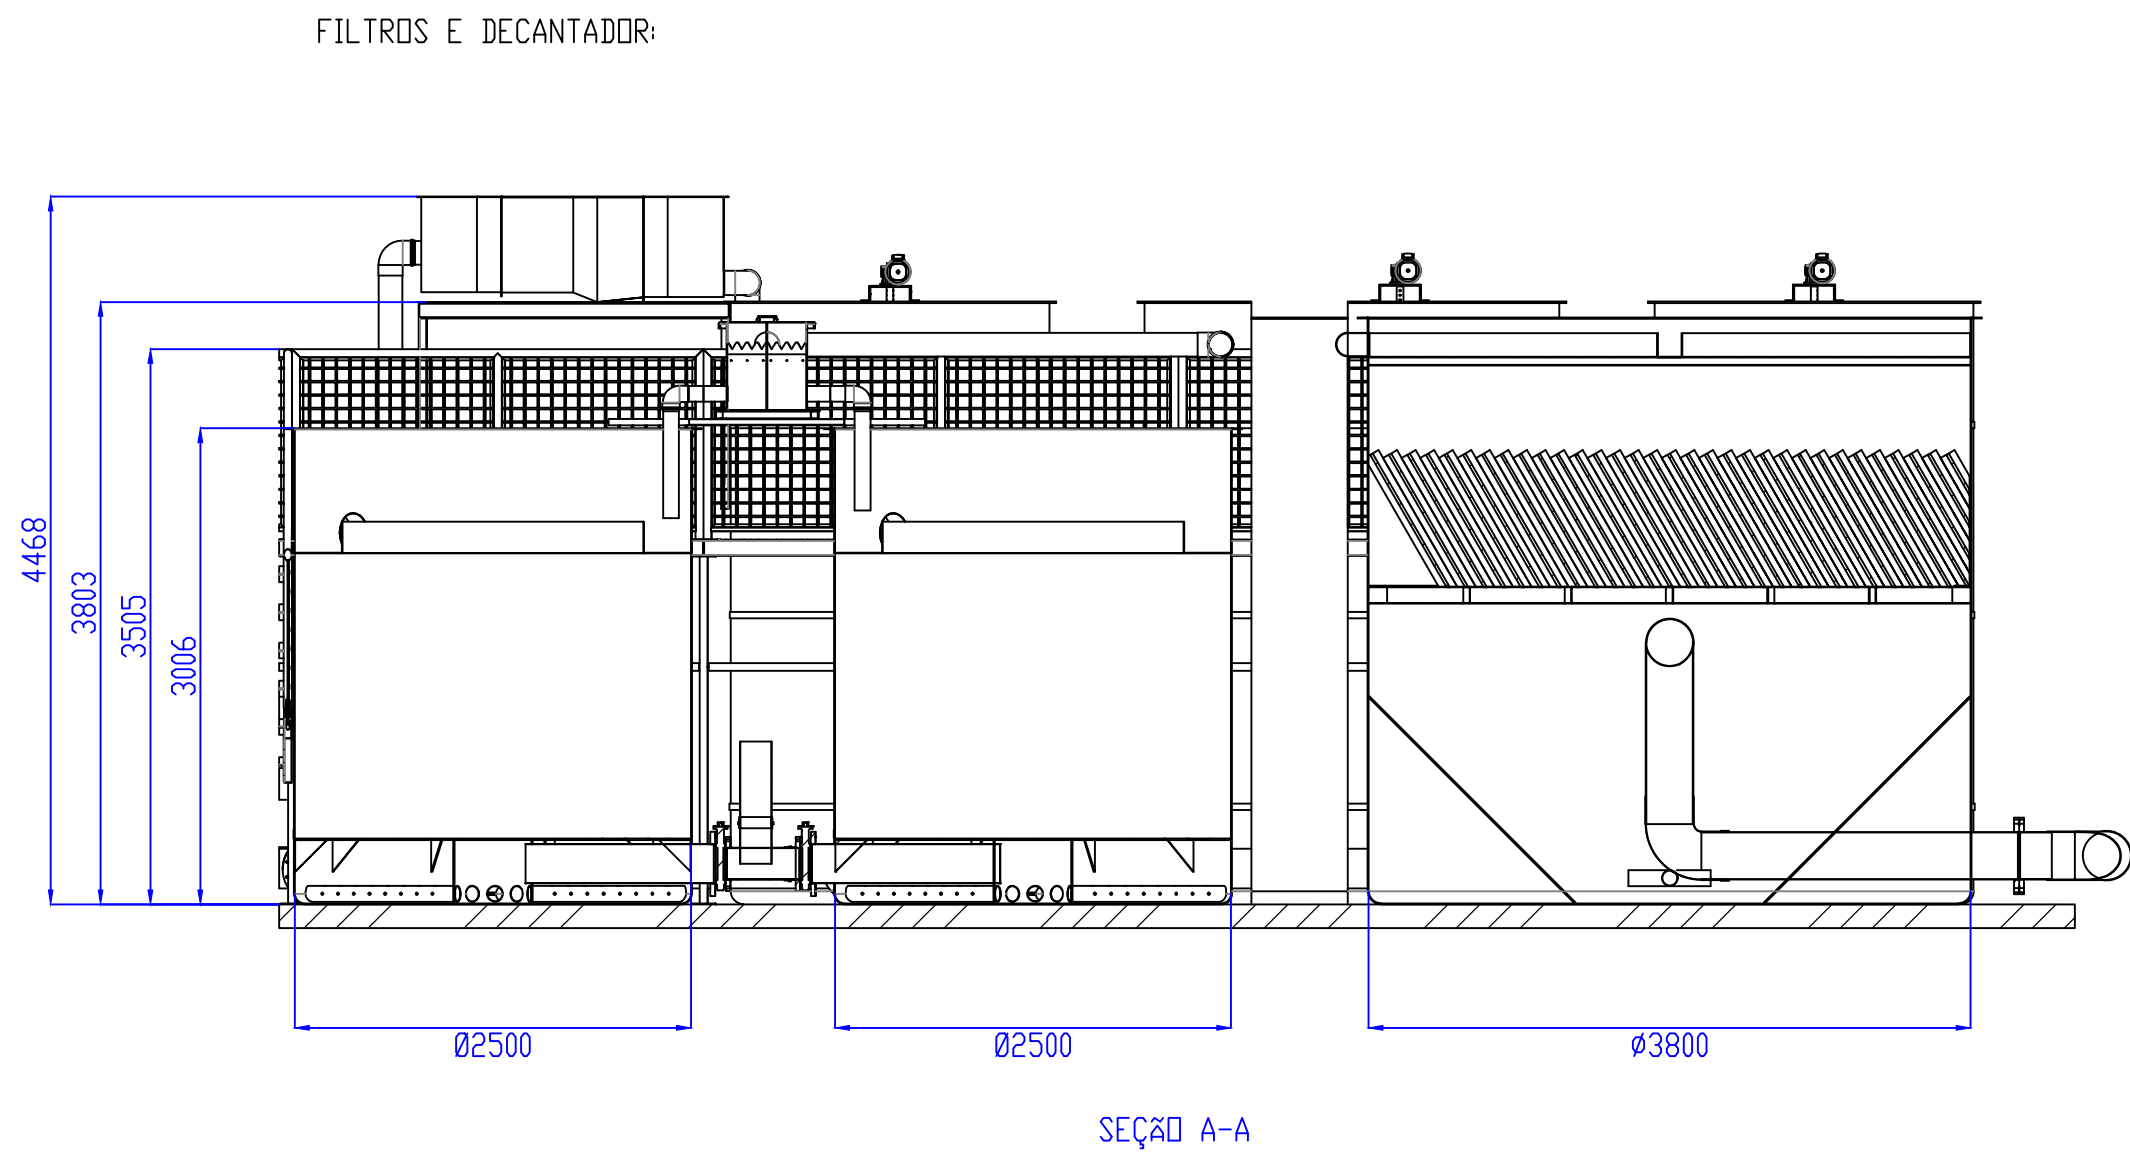

VISTA SUPERIOR:

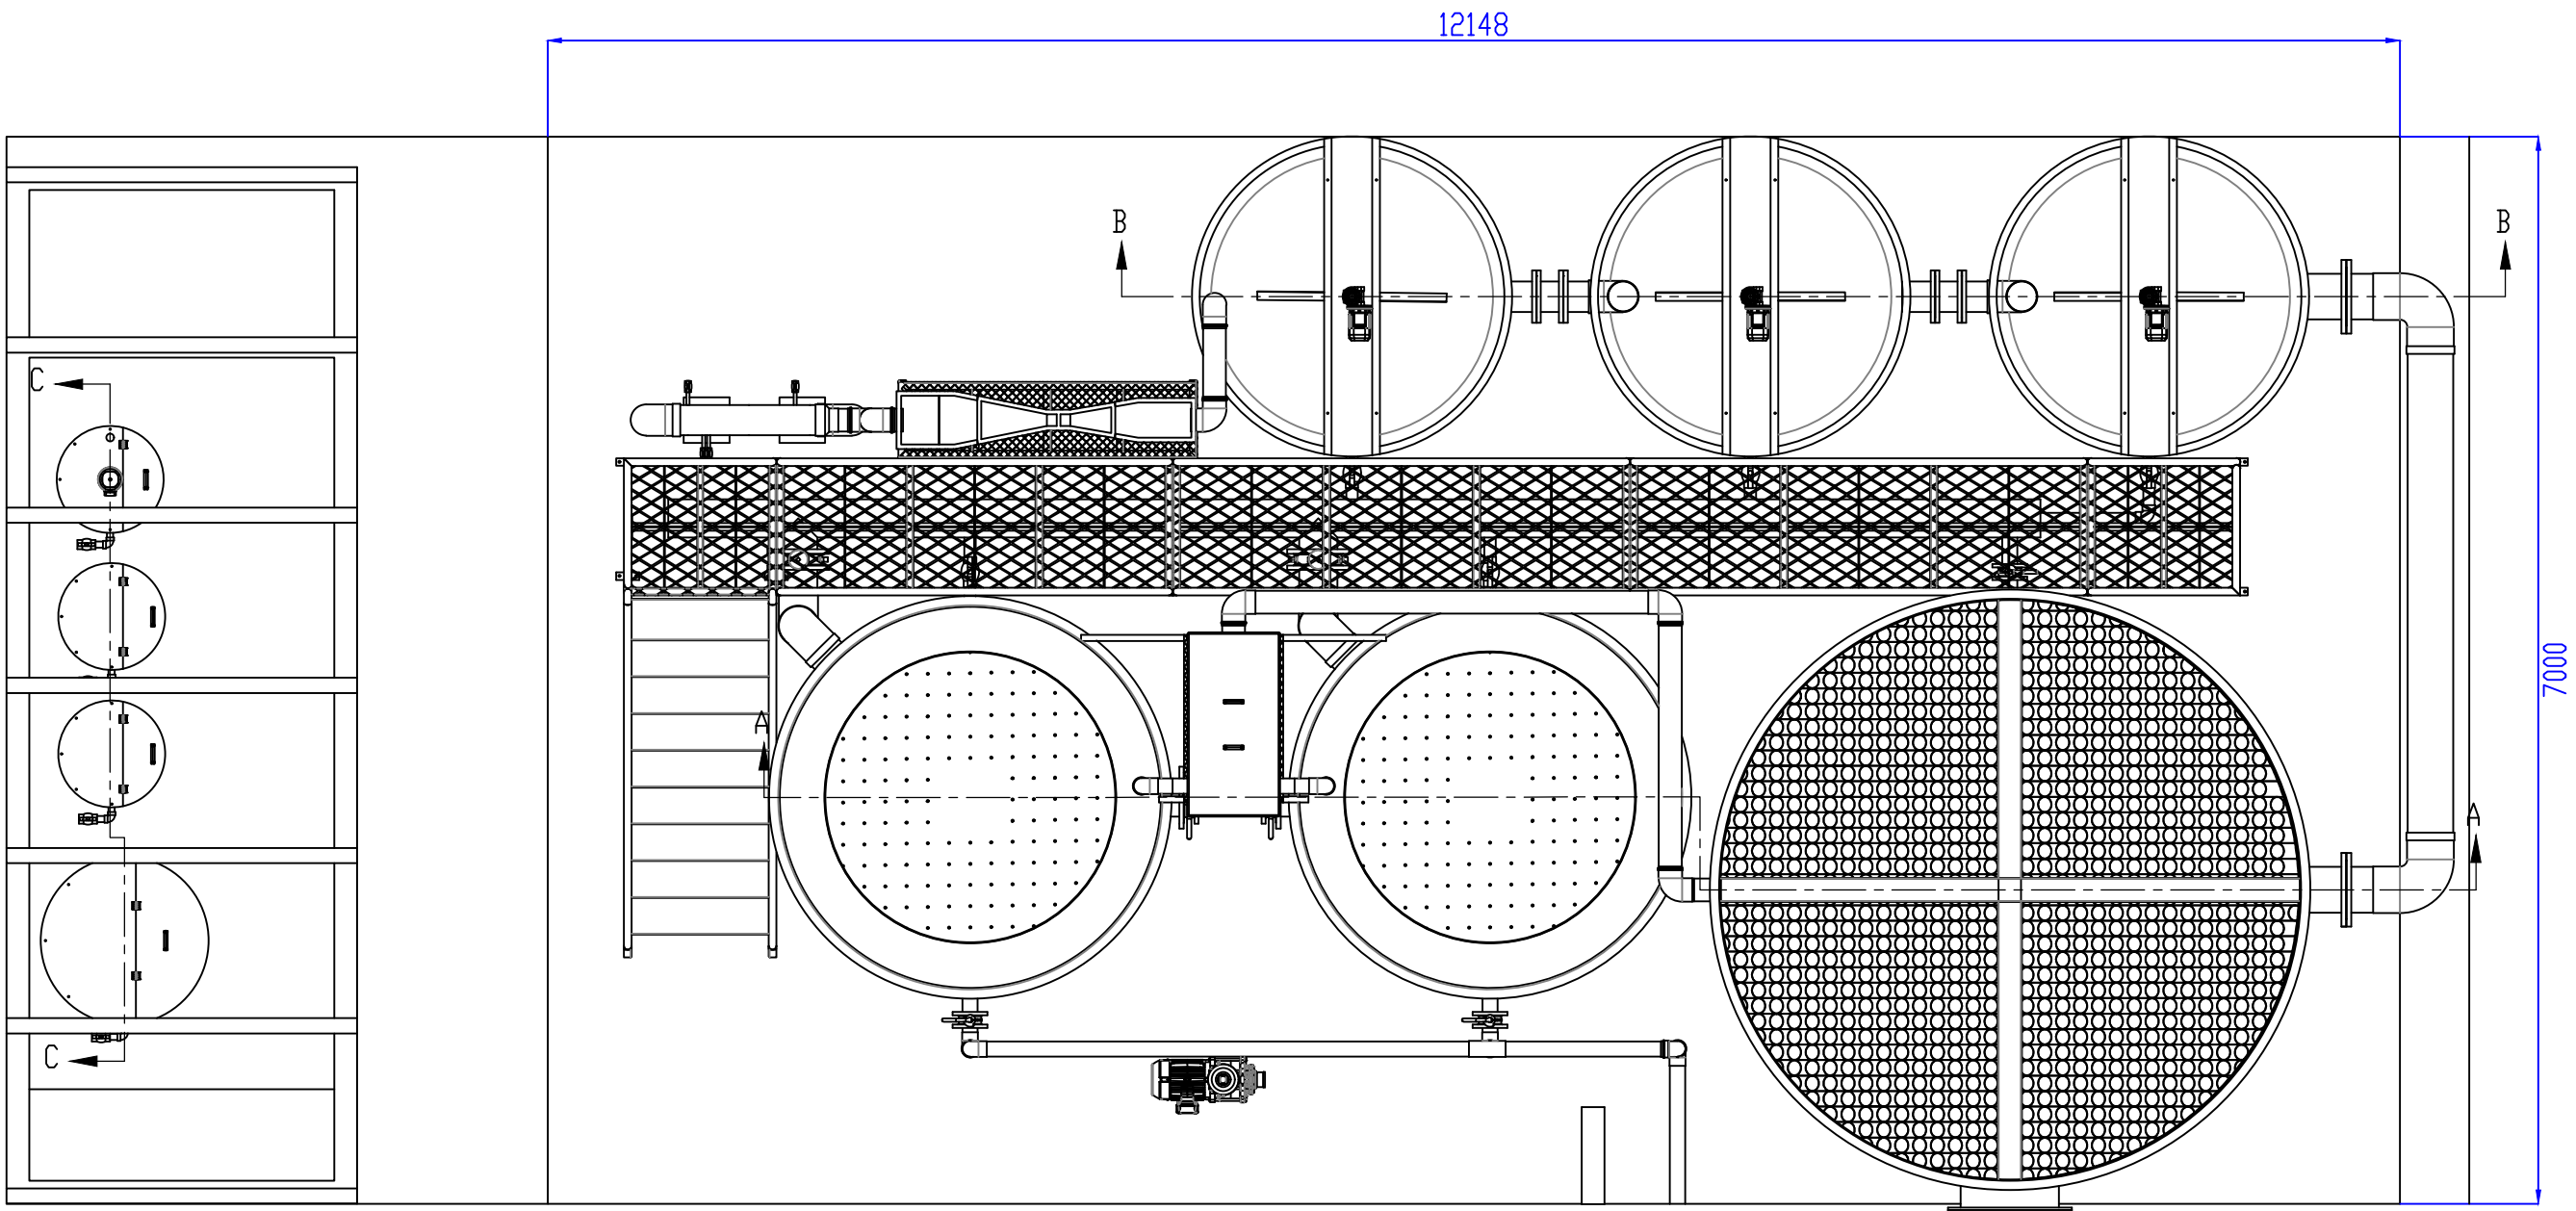

RESPONSÁVEL TÉCNICO:		PROPRIETÁRIO:	
Joaquim Manoel Domingues Junior Engenheiro Civil Crea/SC 029.935-9		PREFEITURA MUNICIPAL DE ALPESTRE CNPJ: 07.612.933/0001-18	
PROJETO:		ESTAÇÃO DE TRATAMENTO DE ÁGUA - 30 m³/h	
CLIENTE:		PREFEITURA MUNICIPAL DE ALPESTRE	
PEÇA:		ESTAÇÃO DE TRATAMENTO DE ÁGUA	
PROJETISTA:	DATA:	DATA DE FOLHA:	FOLHA:
Joaquim Manoel Domingues Junior	01/12/2025	---	3 de 3
Nº DE COTAÇÃO:		UNIDADE:	PROJETO:
3-017-050-000-000		---	AL
ESCALA:		1:50	REVISÃO:
			0

Nos termos da lei é proibida a reprodução e a circulação a terceiros deste documento sem prévia autorização do proprietário.