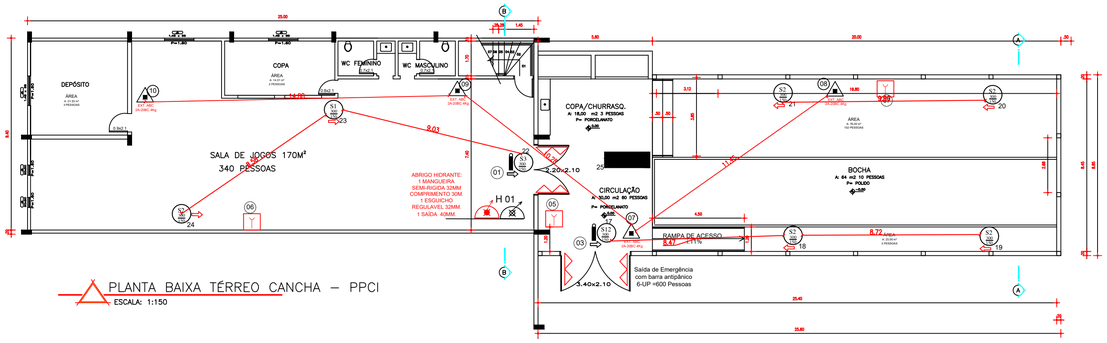

PLANTA BAIXA TÉRREO CANCHA – PPCI
ESCALA: 1:150

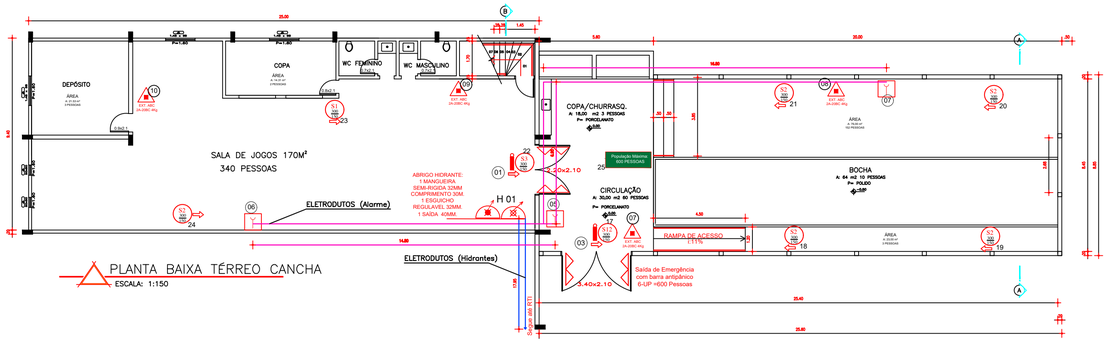

PLANTA BAIXA TÉRREO CANCHA
ESCALA: 1:150

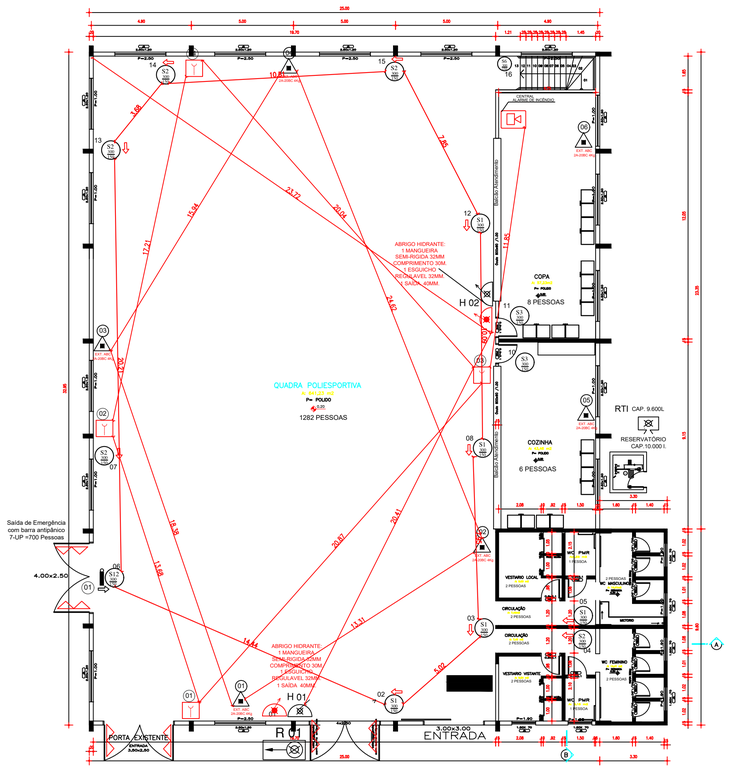

PLANTA BAIXA TÉRREO CANCHA – PPCI
ESCALA: 1:150

SINALIZAÇÃO PADRÃO CONF. RT-CBMRS 12/2021

SINALIZAÇÃO SAÍDA DE EMERGÊNCIA		
SIMBOLOGIA	CÓDIGO	DESCRIÇÃO
	S.01 300 x 150	SENTIDO DA ROTA DE SAÍDA DE EMERGÊNCIA
	S.02 300 x 150	SENTIDO DA ROTA DE SAÍDA DE EMERGÊNCIA
	S.03 300 x 150	SENTIDO DA ROTA DE SAÍDA DE EMERGÊNCIA
	S.04 300 x 150	SENTIDO DA ROTA DE SAÍDA DE EMERGÊNCIA
SAÍDA	S.05 300 x 150	SAÍDA DE EMERGÊNCIA
SABESP		
SABESP		
SABESP	