QUADRA ESPORTIVA COM FISSURAS A SEREM CORRIGIDAS (VIDE IMAGENS)

Pintura total da quadra (19,70m x 32,55m) e demarcações esportivas

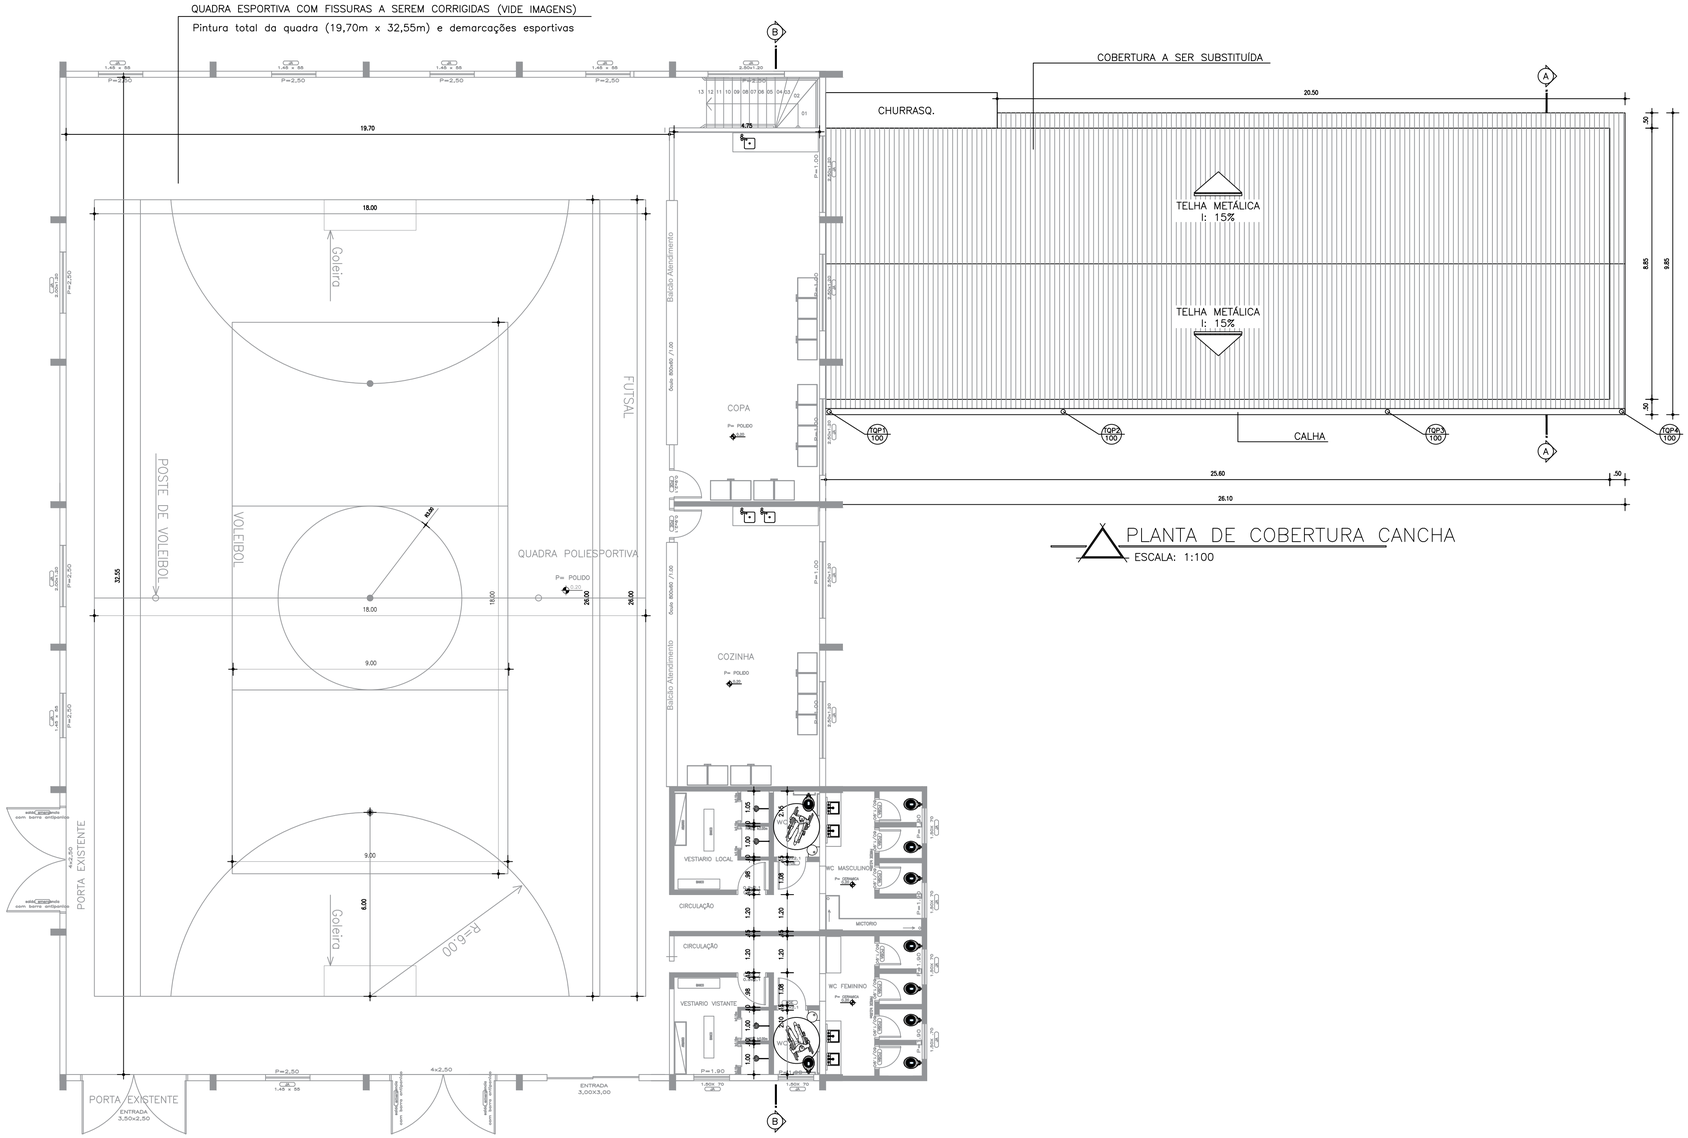

PLANTA DE COBERTURA CANCHA

ESCALA: 1:100

PLANTA BAIXA – GINÁSIO

ESCALA: 1:100

A total quadra e subsolo: 1.062,50m²

A total cancha de bocha: 229,63m²

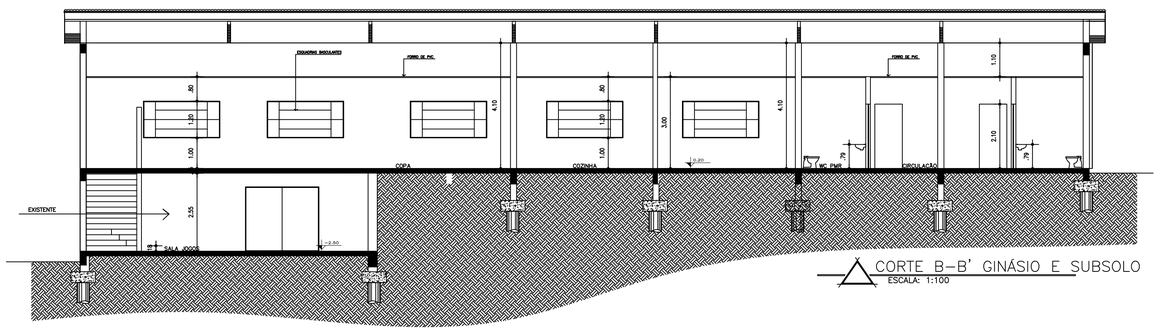

CORTE B–B' GINÁSIO E SUBSOLO

ESCALA: 1:100

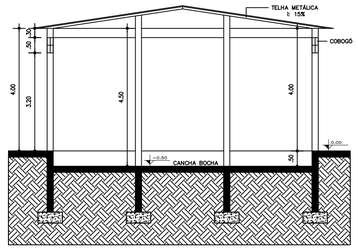

CORTE AA CANCHA

ESCALA: 1:100

PREFEITURA MUNICIPAL DE ALPESTRE
PRAÇA TANCREDO NEVES, Nº 300
CENTRO - ALPESTRE/RS
CEP 98 480-000
TELEFONE: (55) 3796 1166

OBRA: REFORMA COMPLEXO ESPORTIVO SERTÃOZINHO

LOCAL: ALPESTRE/RS

ASSUNTO: PLANTA BAIXA E DETALHES

PROJETO: **PROJETO ARQUITETÔNICO**

PROPRIETÁRIO(A):
PREFEITURA MUNICIPAL DE ALPESTRE
VALDIR JOSÉ ZASSO (PREFEITO)
CNPJ: 87.612.933/0001-18

VISTO:

RESP. TÉCNICO:
DANIEL IANSSEN
ENGENHEIRO CIVIL – CREA/RS 134510-D
LUISA COPPINI BALESTRIN
ARQUITETA E URBANISTA – CAU A228024-8

VISTO:

ESCALA:	DATA:	PRANCHA:	FOLHA:
1/100	OUTUBRO/2024	01/04	A1