



1 CORTE A-A'
1 : 50

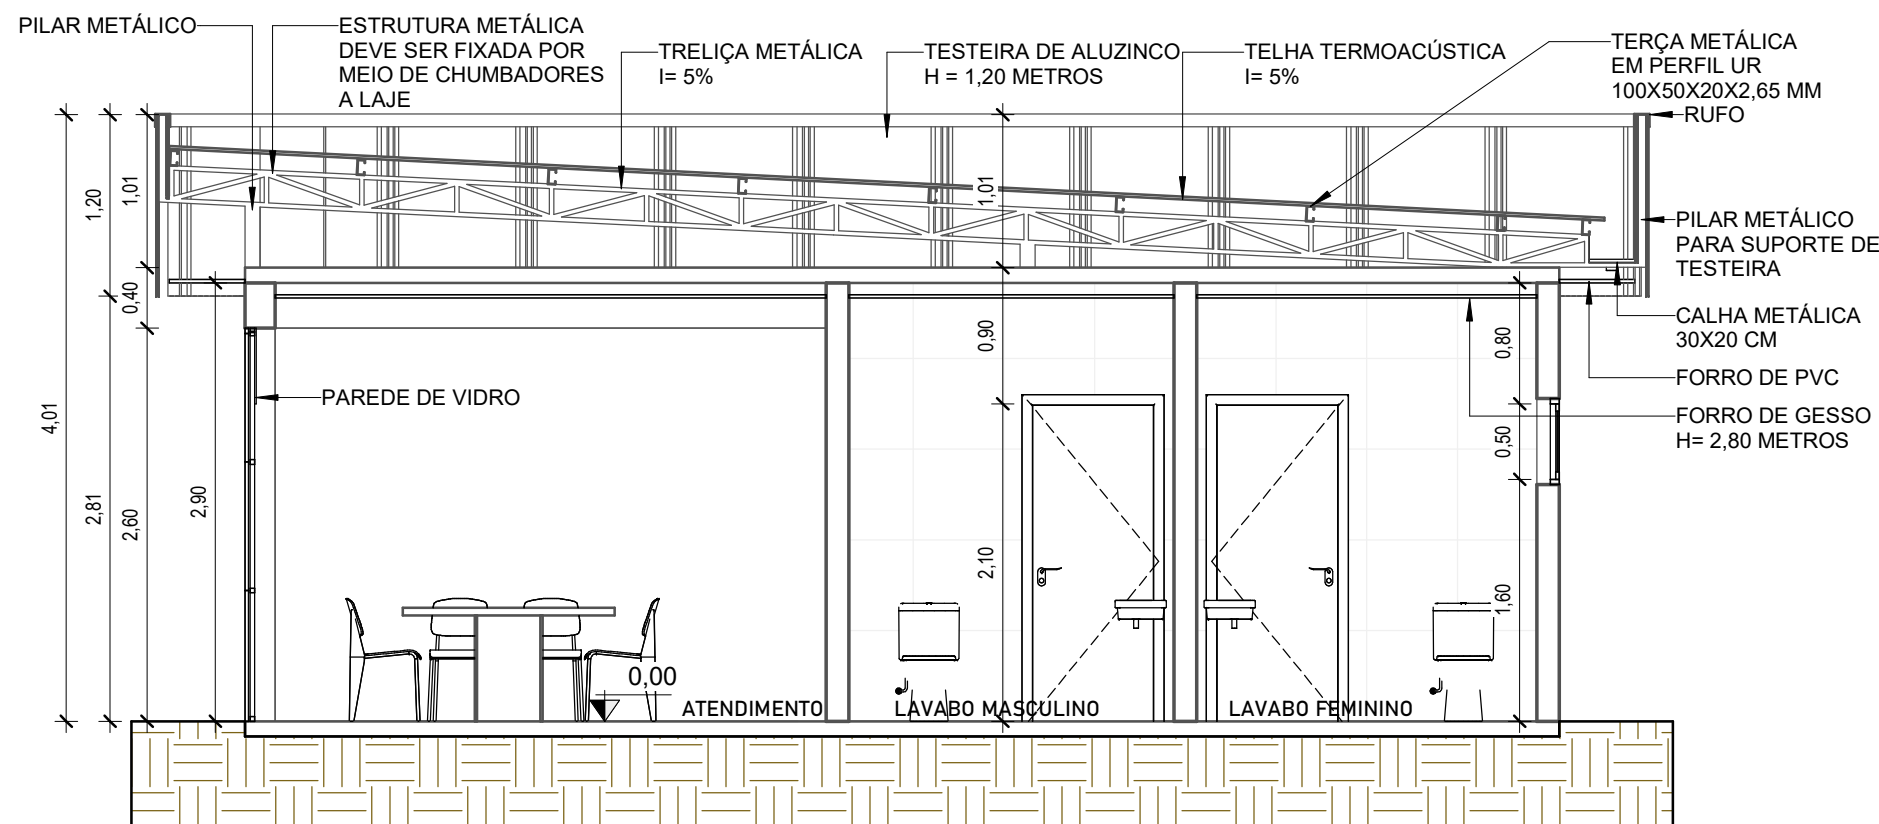

2 CORTE B-B'
1 : 50

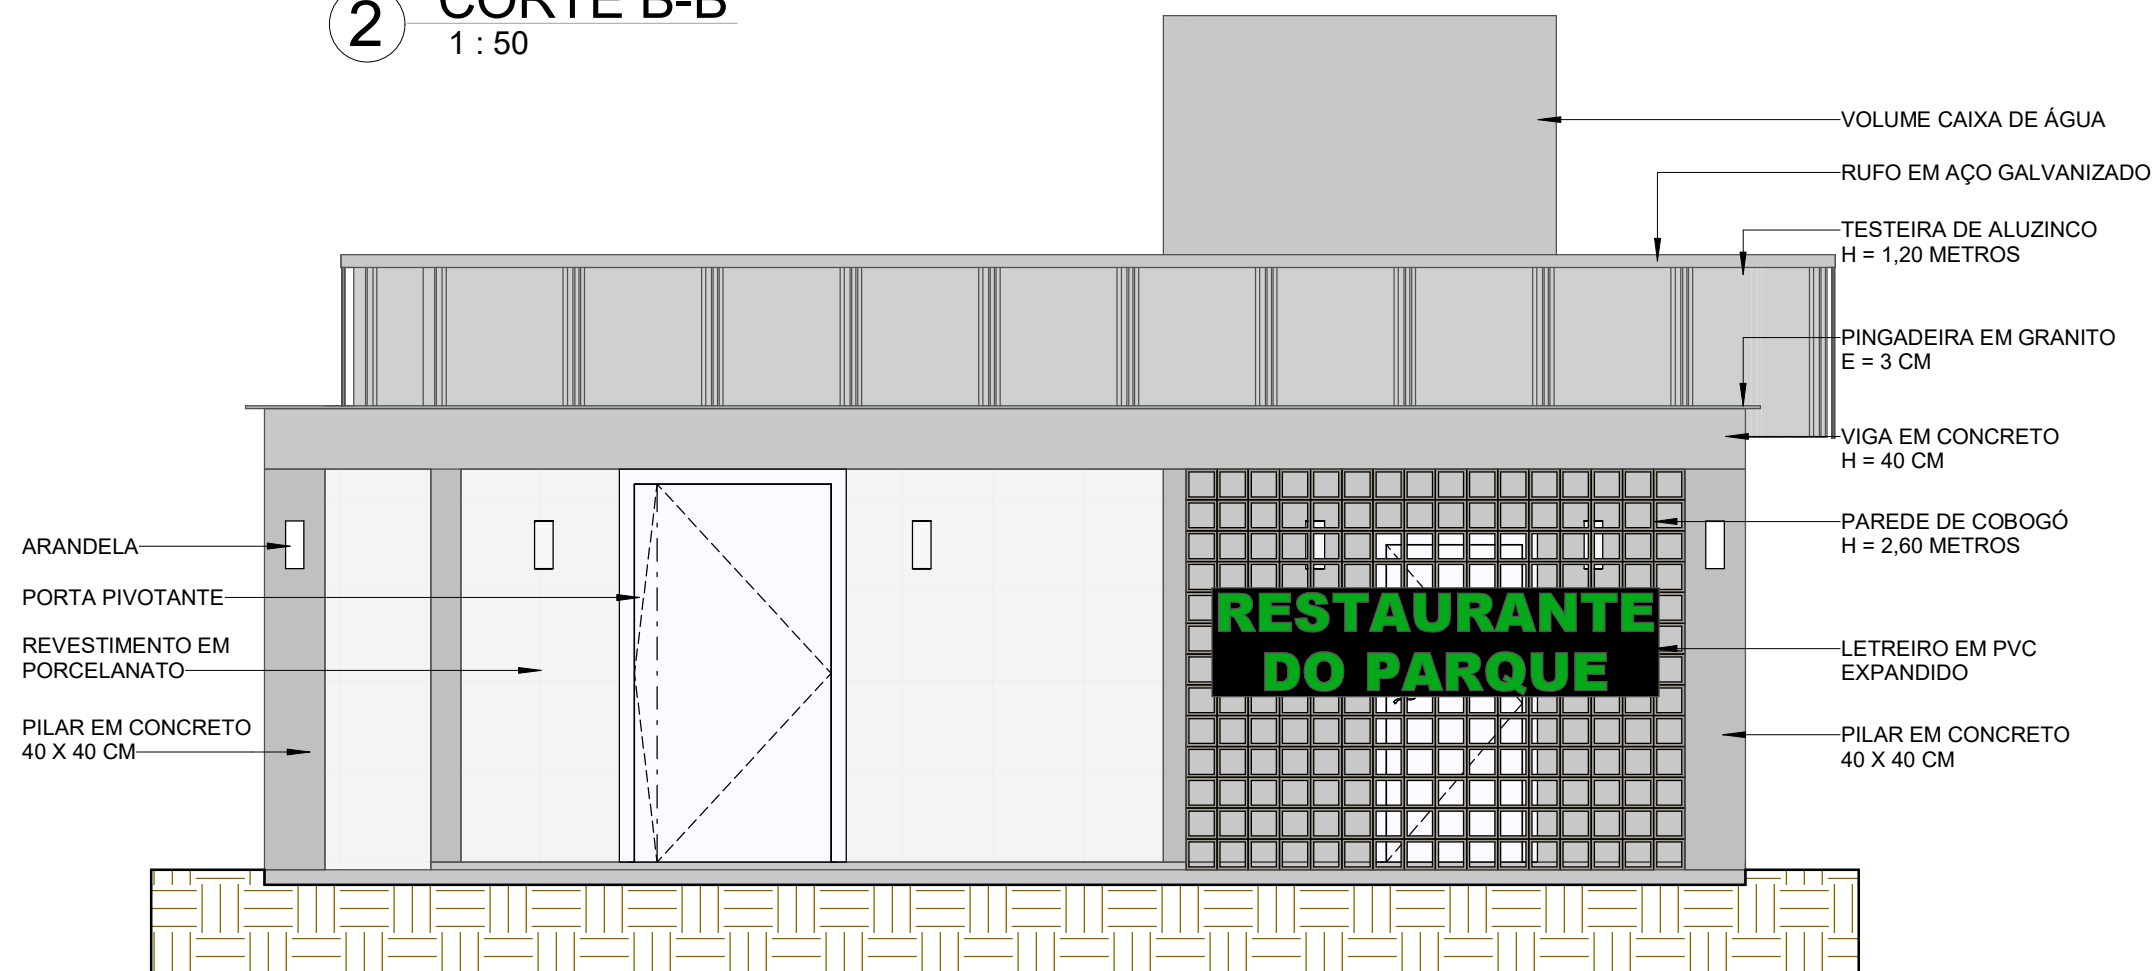

3 FACHADA
1 : 50

GIOVANI FÊRASSO
ARQUITETO
URBANISTA

www.gfdesenhos.com.br
gfdesenhos
@gfdesenhos

RUA ALFREDO CERUTTI, 238 - BAIRRO ITAPAGÉ
FREDERICO WESTPHALEN - RS
CEP: 98410-000
FONE: (51) 2010-4207 99667-4650

OBRA: BAR / RESTAURANTE
LOCAL: RUA TREZE DE ABRIL - ALPESTRE - RS

PROJETO: PROJETO ARQUITETÔNICO

ASSUNTO: FACHADA E CORTES

PROPRIETÁRIO:

RESPONSÁVEL
TÉCNICO:

ÁREA:
168,25 m²

MUNICÍPIO DE ALPESTRE
CNPJ: 87.612.933/0001-18

GIOVANI LUIS FERASSO
CAU RS: A189382-3

ESCALA:
1 : 50

DATA:
FEVEREIRO/2024

PRANCHA:

02/05

DESENHO:

DESENHOS
ARQUITETURA E CONSTRUÇÕES
JOÃO VITOR BASSO