QUANTIDADE : 1
TIPO: PAINEL DE VIDRO FIXO E MAXIM AR
ESPECIFICAÇÕES:
MONTANTES DE ALUMÍNIO FIXOS
FUMÊ
COR: PRETO
VIDRO 6 MM

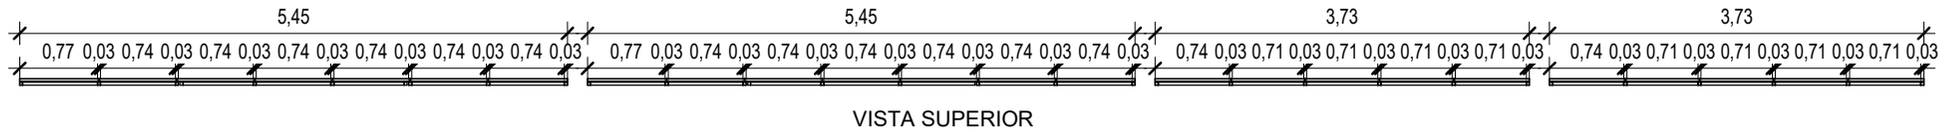

VISTA SUPERIOR

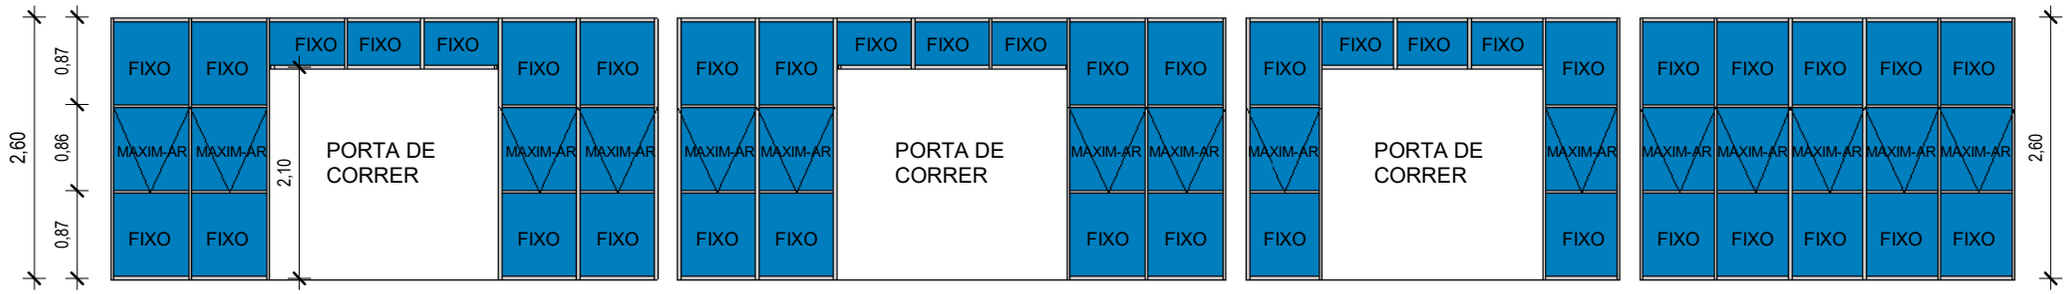

VISTA CORTE

DIMENSÕES: 90X210
QUANTIDADE: 02
PORTA DE ABRIR
DE ALUMÍNIO

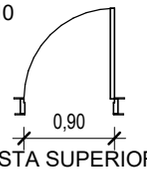

VISTA SUPERIOR

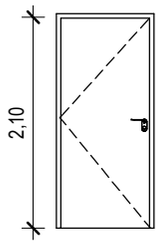

VISTA CORTE

DIMENSÕES: 90X210
QUANTIDADE: 01

PORTA DE CORRER
MADEIRA SEMI-OCA

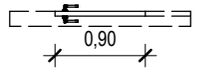

VISTA SUPERIOR

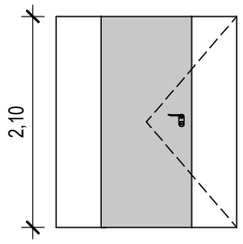

VISTA CORTE

DIMENSÕES:
QUANTIDADE: 03

PORTA DE ALUMÍNIO
DE CORRER
VIDRO 6 MM
FUMÊ
COR: PRETO

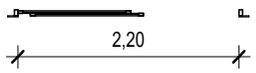

VISTA SUPERIOR

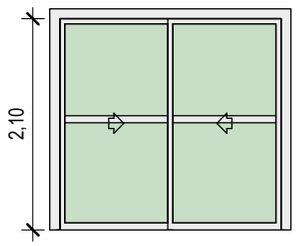

VISTA CORTE

DIMENSÕES: 130X250
QUANTIDADE: 01

PORTA DE ALUMÍNIO
PIVOTANTE
COR: PRETO

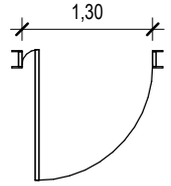

VISTA SUPERIOR

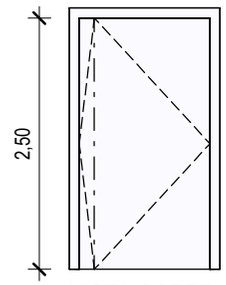

VISTA CORTE

DIMENSÕES: 70X210
QUANTIDADE: 02

PORTA DE ABRIR
MADEIRA SEMI-OCA

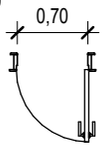

VISTA SUPERIOR

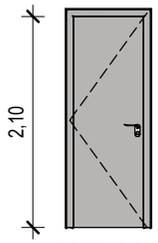

VISTA CORTE

DIMENSÕES: 90X210
QUANTIDADE: 02

PORTA DE ABRIR
MADEIRA SEMI-OCA

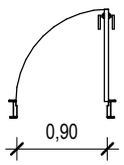

VISTA SUPERIOR

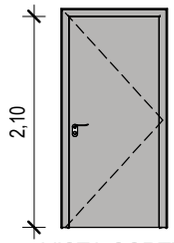

VISTA CORTE

DIMENSÕES: 150X110
QUANTIDADE: 03
JANELA DE CORRER
DUAS FOLHAS
VIDRO 4 MM

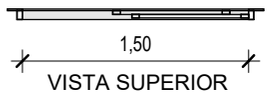

VISTA SUPERIOR

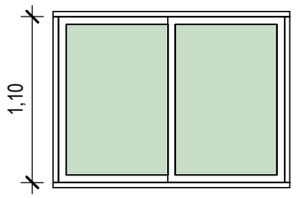

VISTA CORTE

DIMENSÕES: 50X50
QUANTIDADE: 01
JANELA MAXIM AR
VIDRO 4 MM

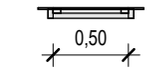

VISTA SUPERIOR

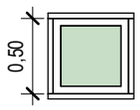

VISTA CORTE

GIOVANÍ FÊRASSO
ARQUITETO URBANISTA

www.gfdesenhos.com.br
gfdesenhos
@gfdesenhos

RUA ALFREDO CERUTTI, 238 - BAIRRO ITAPAGÉ
FREDERICO WESTPHALEN - RS
CEP: 98410-000
FONE: (55) 2010-4207 99967-4850

OBRA: BAR / RESTAURANTE
LOCAL: RUA TREZE DE ABRIL - ALPESTRE - RS

PROJETO: PROJETO ARQUITETÔNICO

ASSUNTO: DETALHAMENTO ESQUADRIAS

PROPRIETÁRIO:

MUNICÍPIO DE ALPESTRE
CNPJ: 87.612.933/0001-18

RESPONSÁVEL TÉCNICO:

GIOVANÍ LUIS FERASSO
CAU RS: A189382-3

PRANCHA: 03/05

ÁREA: 168,25 m²

ESCALA: Como indicado

DATA: FEVEREIRO/2024

DESENHO:

DESENHOS ARQUITETURA E CONSTRUÇÕES

JOÃO VITOR BASSO