


1 DET. TRELIÇA
1 : 50

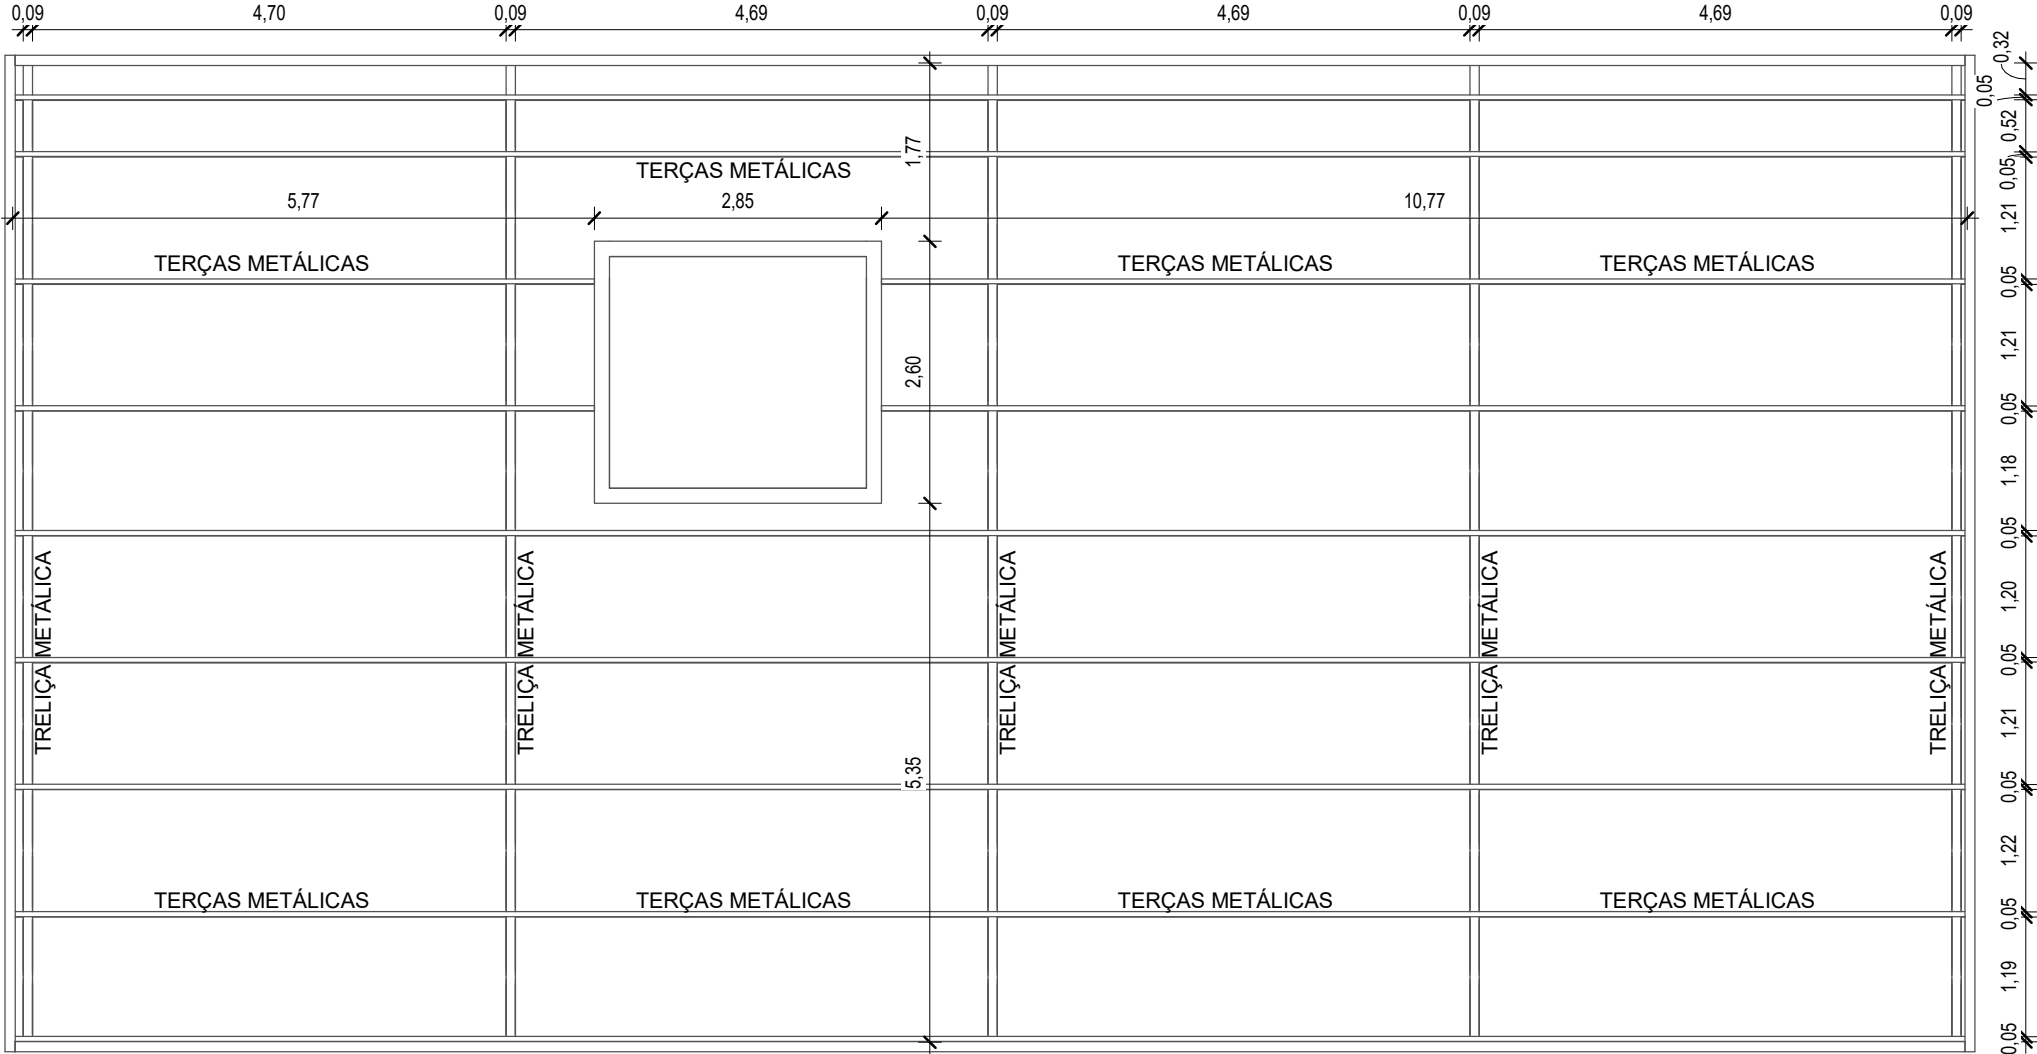

2 DET. COBERTURA METÁLICA
1 : 75

GIOVANÍ FÊRASSO

ARQUITETO URBANISTA

www.gfdesenhos.com.br
gfdesenhos
@gfdesenhos

RUA ALFREDO CERUTTI, 238 - BAIRRO ITAPAGÉ
FREDERICO WESTPHALEN - RS
CEP: 98410-000
FONE: (51) 2010-4207 99967-4850

OBRA: BAR / RESTAURANTE

LOCAL: RUA TREZE DE ABRIL - ALPESTRE - RS

PROJETO: PROJETO ARQUITETÔNICO

ASSUNTO: DET. ESTRUTURA METÁLICA

PRANCHAS: 04/05

DESENHO: JOÃO VITOR BASSO

PROPRIETÁRIO:

MUNICÍPIO DE ALPESTRE
CNPJ: 87.612.933/0001-18

RESPONSÁVEL TÉCNICO:

GIOVANÍ LUIS FERASSO
CAU RS: A189382-3

ÁREA: 168,25 m²

ESCALA: Como indicado

DATA: FEVEREIRO/2024