


LETRA EM PVC EXPANDIDO
PLACA EM ACM
ESPESSURA: 10 CM
COR: VERDE

1 COMUNICAÇÃO VISUAL

1 : 15

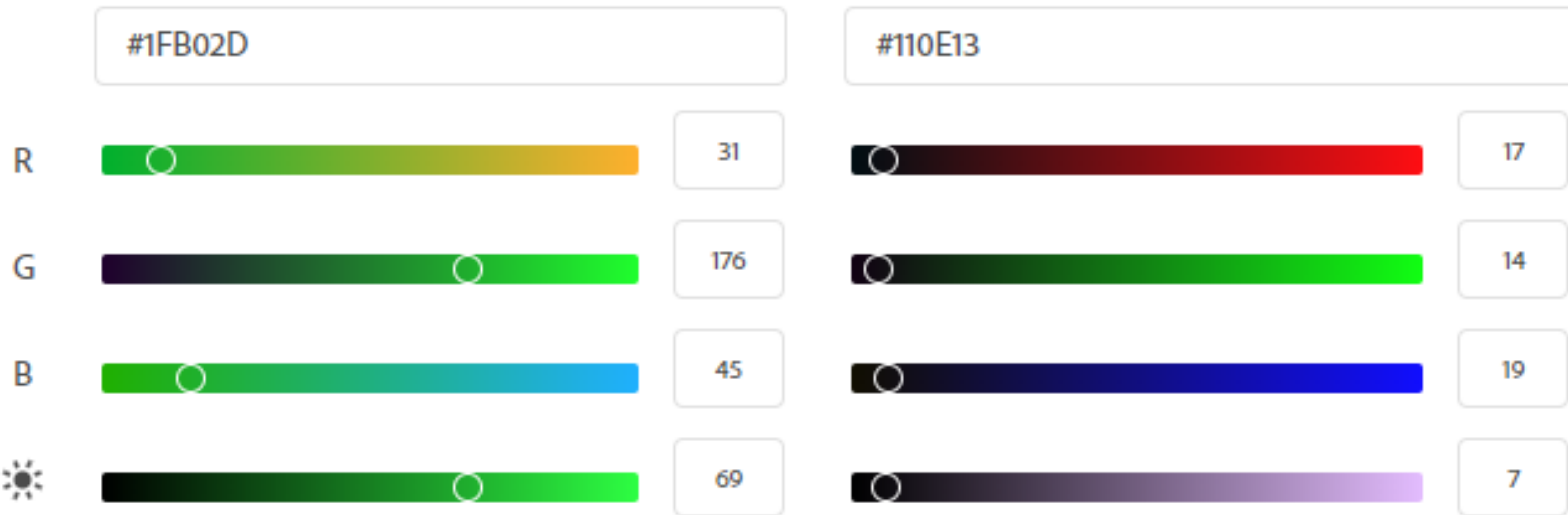

PALETA DE CORES

1 : 50

GIOVANÍ FÊRASSO

ARQUITETO URBANISTA

www.gfdesenhos.com.br
gfdesenhos
@gfdesenhos

RUA ALFREDO CERUTTI, 238 - BAIRRO ITAPAGÉ
FREDERICO WESTPHALEN - RS
CEP: 98410-000
FONE: (65) 2010-4207 99967-4850

OBRA: BAR / RESTAURANTE
LOCAL: RUA TREZE DE ABRIL - ALPESTRE - RS

PROJETO: PROJETO ARQUITETÔNICO

ASSUNTO: COMUNICAÇÃO VISUAL

PROPRIETÁRIO:

MUNICÍPIO DE ALPESTRE
CNPJ: 87.612.933/0001-18

GIOVANÍ LUIS FERASSO
CAU RS: A189382-3

ÁREA: 168,25 m²

ESCALA: Como indicado

DATA: FEVEREIRO/2024

PRANCHA: 05/05

DESENHO: JOÃO VITOR BASSO