



Detalhes - Caixa de Gordura Pequena (CGP) - AMANCO

Código	Descrição do Produto	Unidade de Remessa	Peso unitário (g)	EAN unitário	EAN embalagem
21524	CAIXA DE GORDURA DN300 C/CESTO	1	6.815,1	7891960800891	-

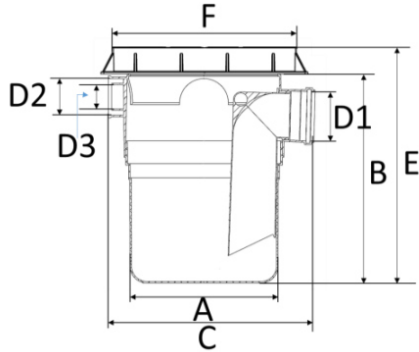


BITOLA	A	B	C	D1	D2	D3	E	F
DN300	310	435	420	DN100	DN75	DN50-DN40	480	321

* medidas aproximadas em milímetros (mm)

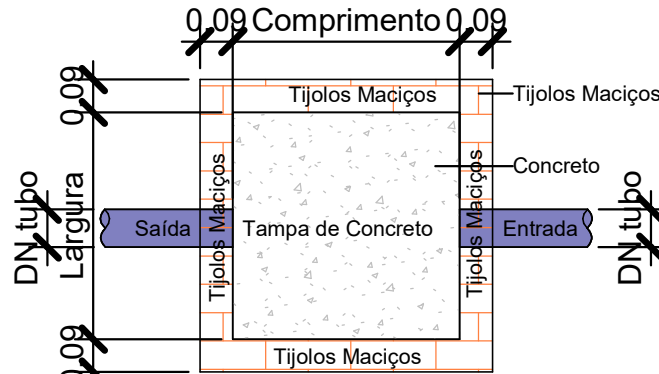


Planta Baixa - Caixa de Passagem Pluvial

1 : 10

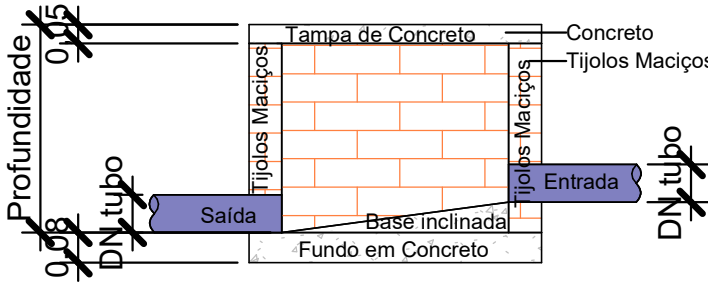


Corte lateral - Caixa de Passagem Pluvial

1 : 10

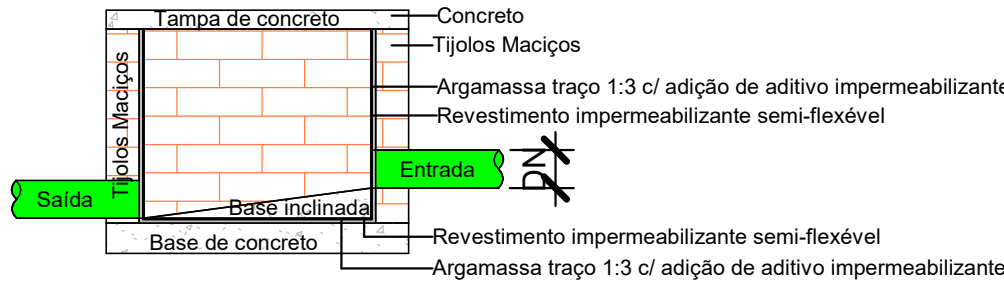


Corte lateral - Caixa de inspeção

1 : 20

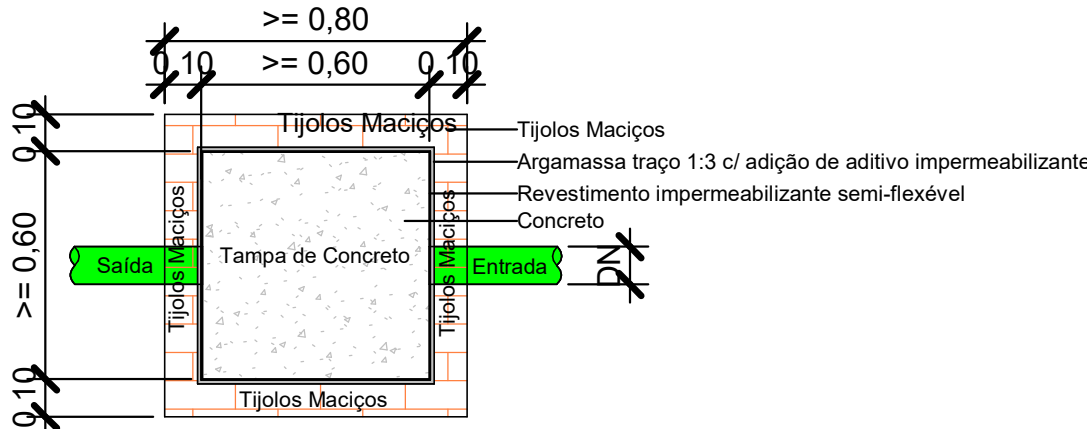

Planta Baixa - Caixa de inspeção

1 : 20

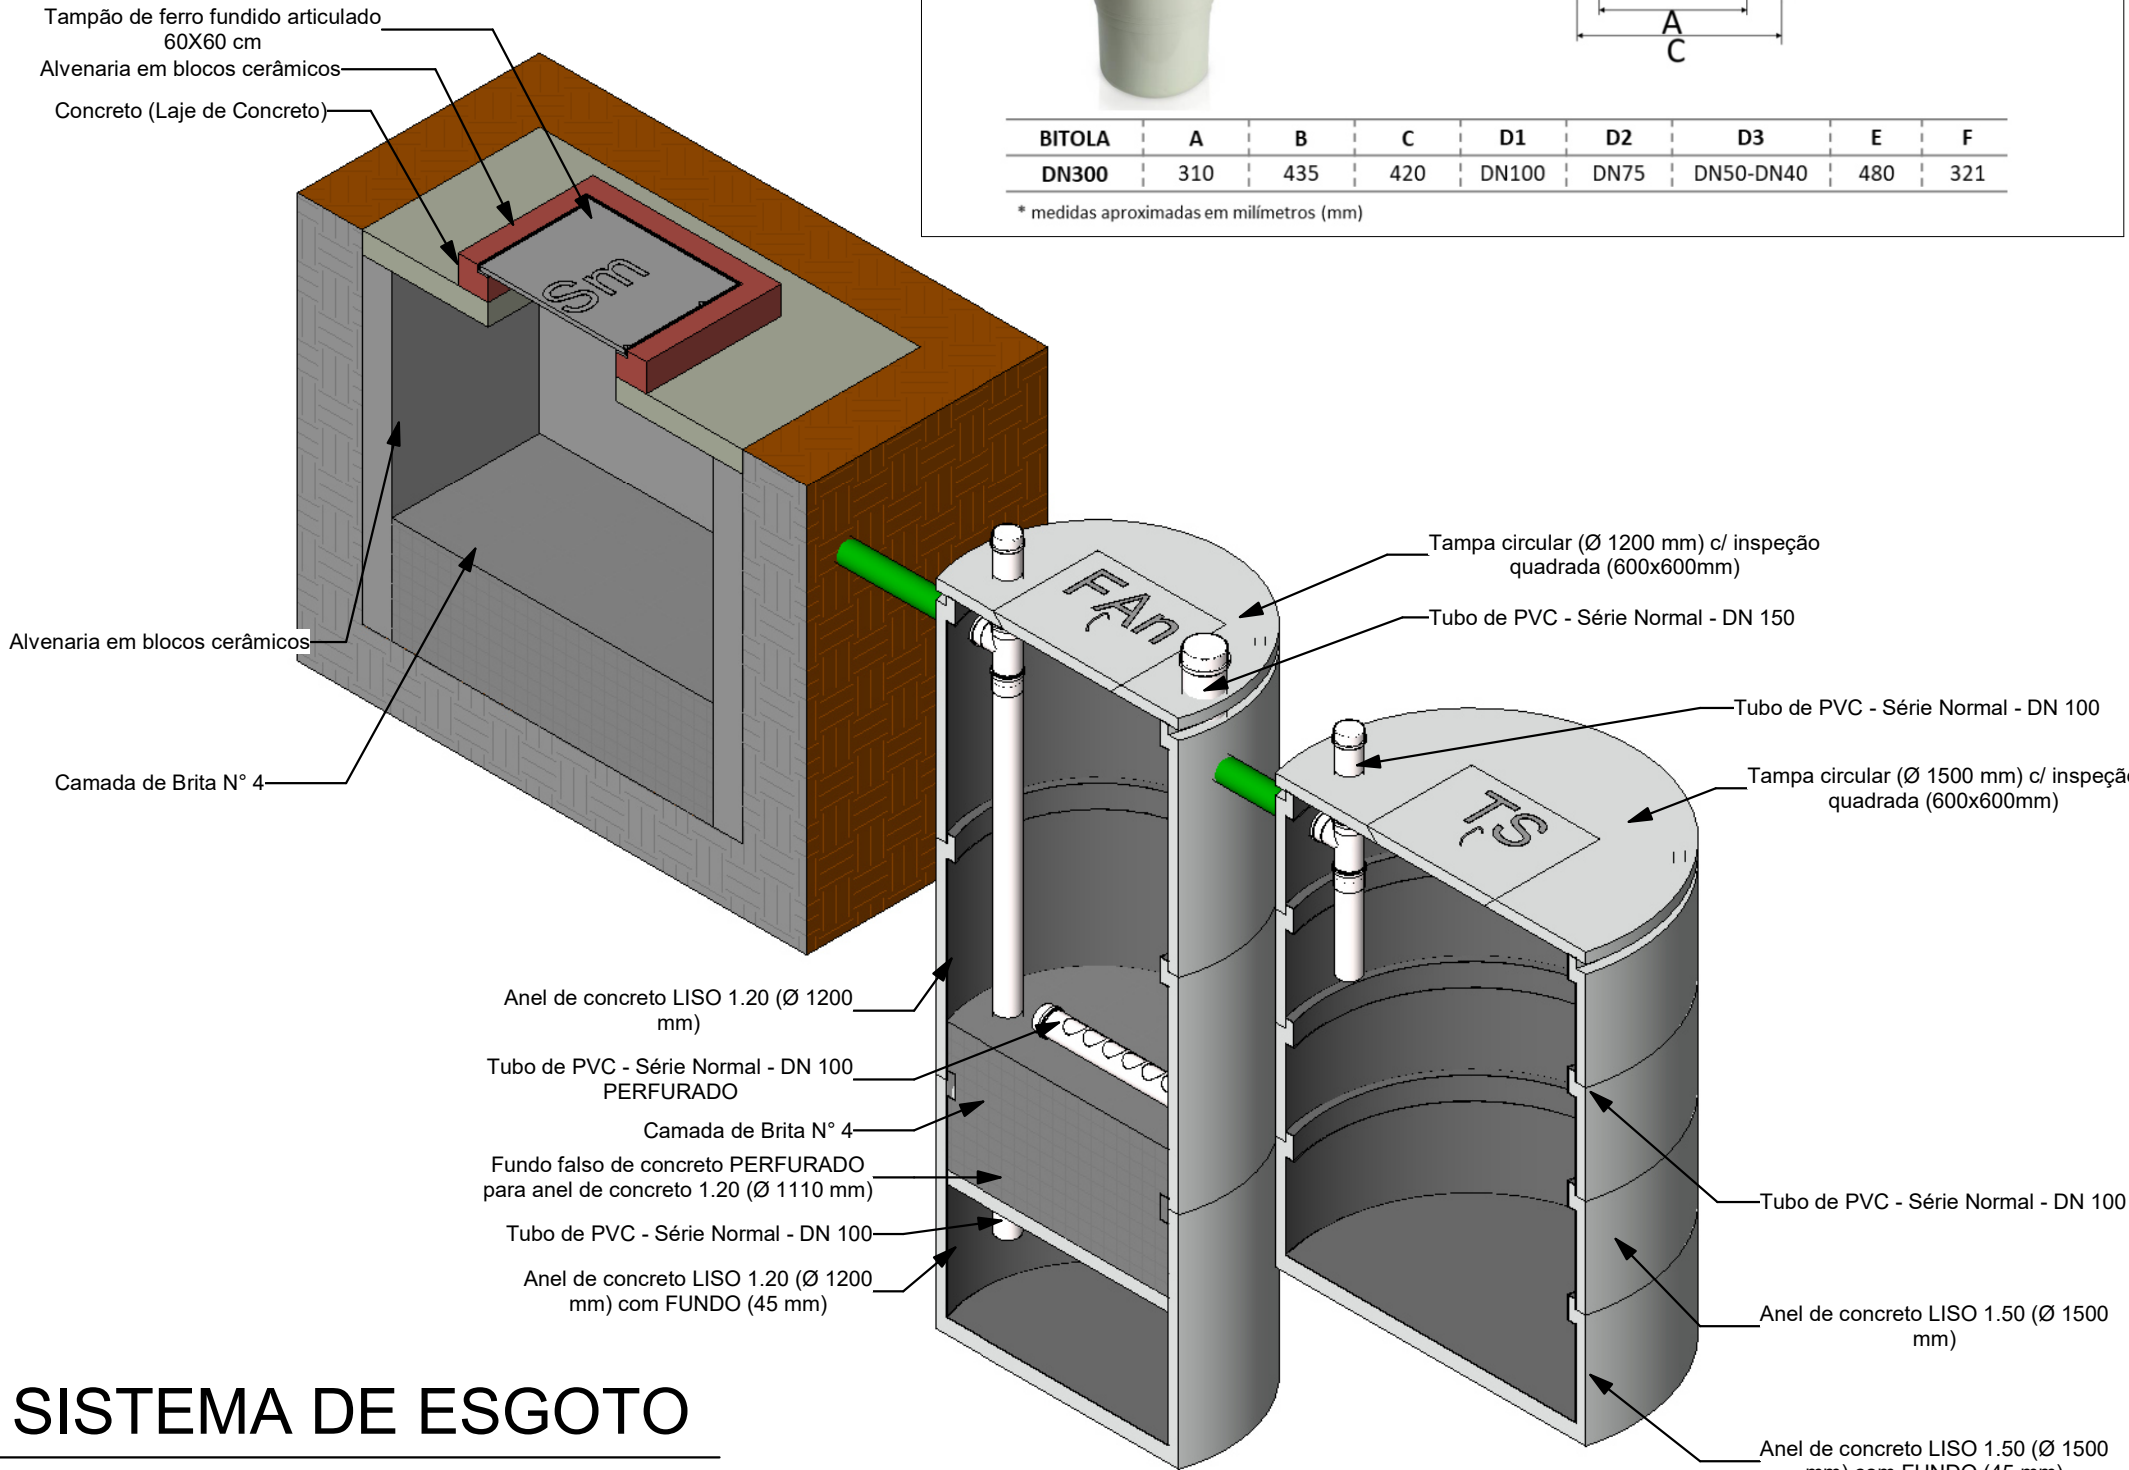

SISTEMA DE ESGOTO

Escala

GIOVANI FÊRASSO
ARQUITETO URBANISTA

www.gfdesenhos.com.br
gfdesenhos
@gfdesenhos

RUA ALFREDO CERUTTI, 238 - BAIRRO ITAPAGÉ
FREDERICO WESTPHALEN - RS
CEP: 98410-000
FONE: (65) 2010-4207 9967-4850

OBRA: BAR / RESTAURANTE
LOCAL: RUA TREZE DE ABRIL, ALPESTRE - RS

PROJETO: PROJETO HIDROSSANITÁRIO

ASSUNTO: DETALHAMENTO ESGOTO

PROPRIETÁRIO:

RESPONSÁVEL TÉCNICO:

ÁREA:

168,25 m²

MUNICÍPIO DE ALPESTRE
CNPJ: 87.612.933/0001-18

GIOVANI LUIS FERASSO
CAU RS: A189382-3

ESCALA:

Como indicado

DATA:

FEVEREIRO/2024

PRANCHA:

H02/04

DESENHO:

DESENHOS
ARQUITETURA E CONSTRUÇÕES
JOÃO VITOR BASSO