



SINALIZAÇÃO DE EMERGÊNCIA CON- SOLUÇÃO TÉCNICA CBMRs Nº 12/2021			
SINALIZAÇÃO	CÓDIGO	SIMBOLOGIA	DESCRIÇÃO
	P1		PROIBIDO FUMAR
	P2		PROIBIDO PRODUZIR CHAMA
	P3		PROIBIDO UTILIZAR ÁGUA PARA APAGAR O FOGO
	A1		ALERTA GERAL
	A2		CUIDADO, RISCO DE INCÊNDIO
	A5		CUIDADO, RISCO DE CHOQUE ELÉTRICO
	A6		CUIDADO, RISCO DE RADIAÇÃO
	A7		CUIDADO, RISCO DE EXPOSIÇÃO A PRODUTOS TÓXICOS
	S1		ORIENTAÇÃO DO SENTIDO DA SAÍDA DE EMERGÊNCIA
	S2		
	S3		
	S4		
	S5		ORIENTAÇÃO DA ABERTURA DE PORTA POR EXEMPLO
	S6		
	S7		
	S8		
	S9		ORIENTAÇÃO DO SENTIDO DA SAÍDA DE EMERGÊNCIA POR ESCADA
	S10		
	S11		
	S12		
	S13		NÚMERO DO PAVIMENTO
	S18		INSTRUÇÃO DE ABERTURA DE PORTA POR BARRA ANTIPÂNICO
	S19		INSTRUÇÕES PARA PORTA CORTE-FOGO
	E1		AVISADOR SONORO DO ALARME DE INCÊNDIO
	E2		ACIONADOR MANUAL DE ALARME DE INCÊNDIO
	E3		EXTINTOR DE INCÊNDIO
	E4		ABRIGO DE MANGUEIRA
	E8		HIDRANTE DE INCÊNDIO

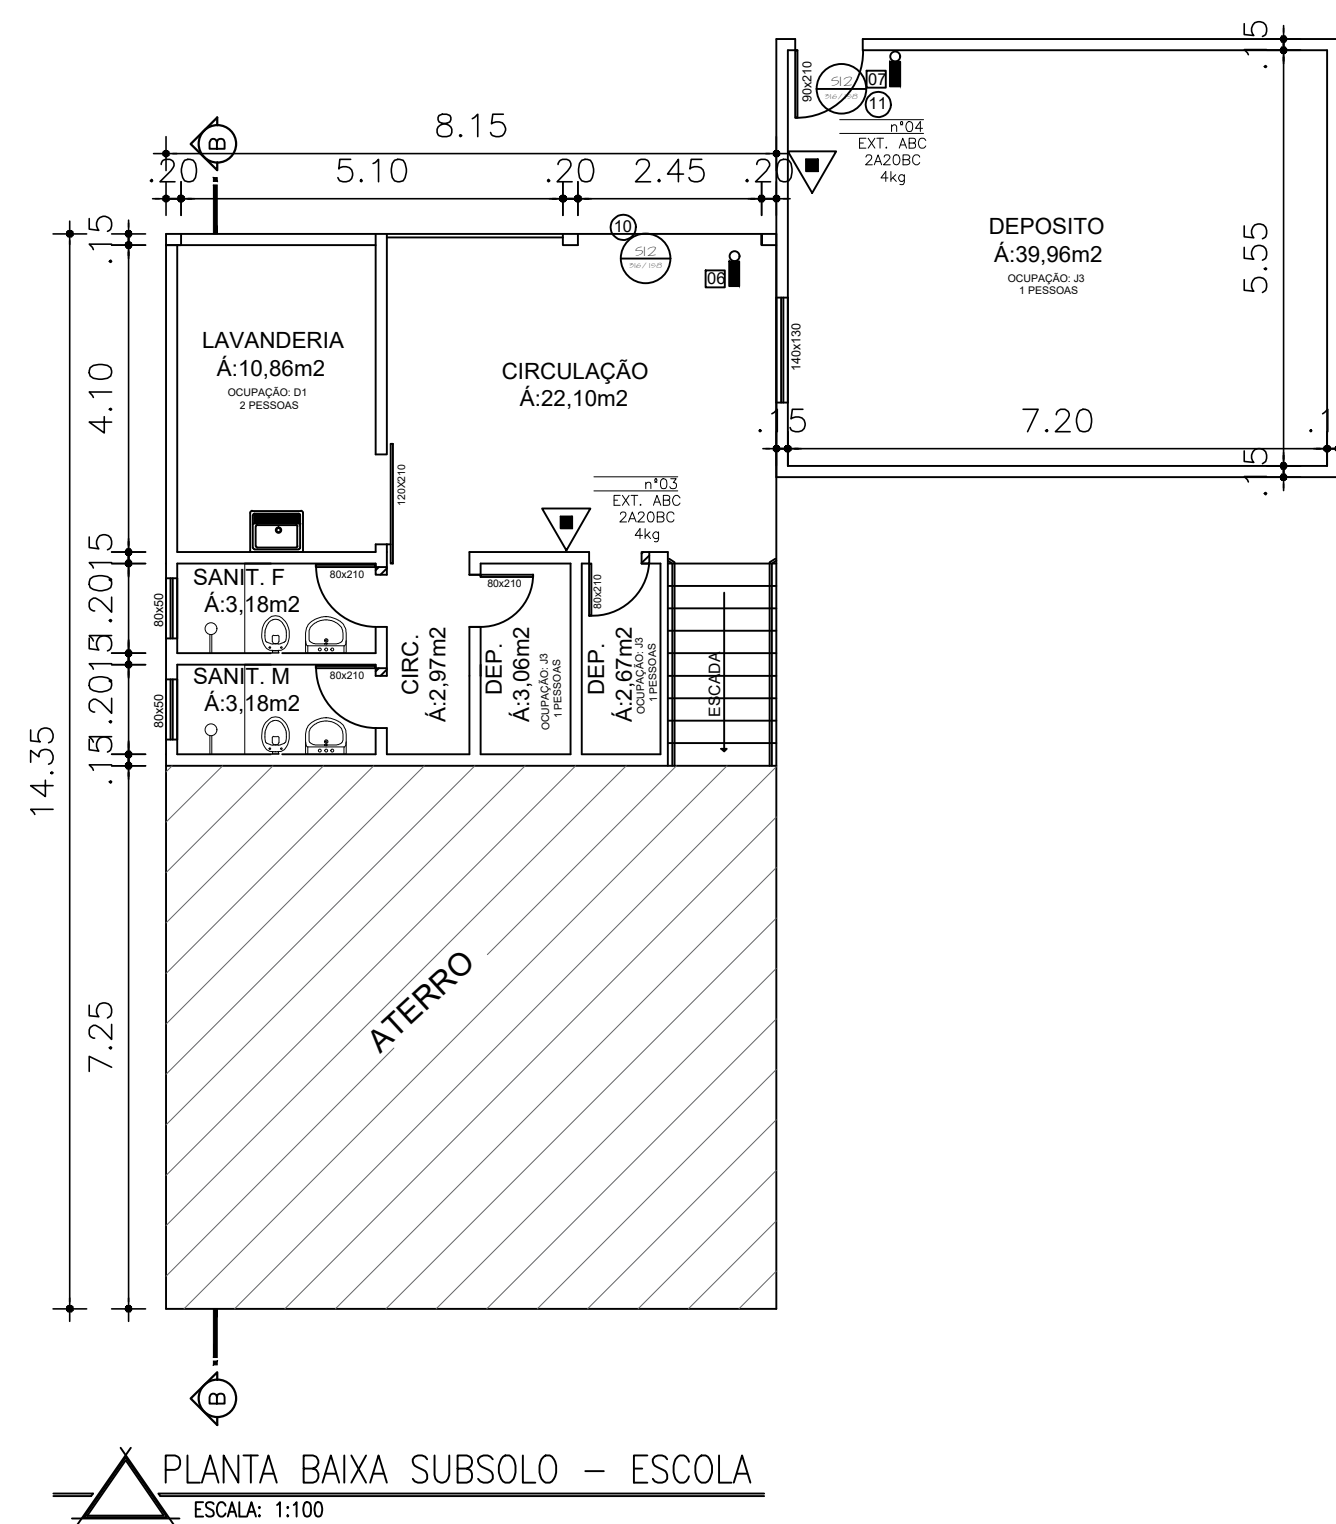

OCUPAÇÃO: E-4  
RISCO BAIXO: 450MJ/m2  
POPULAÇÃO: 5 PESSOAS

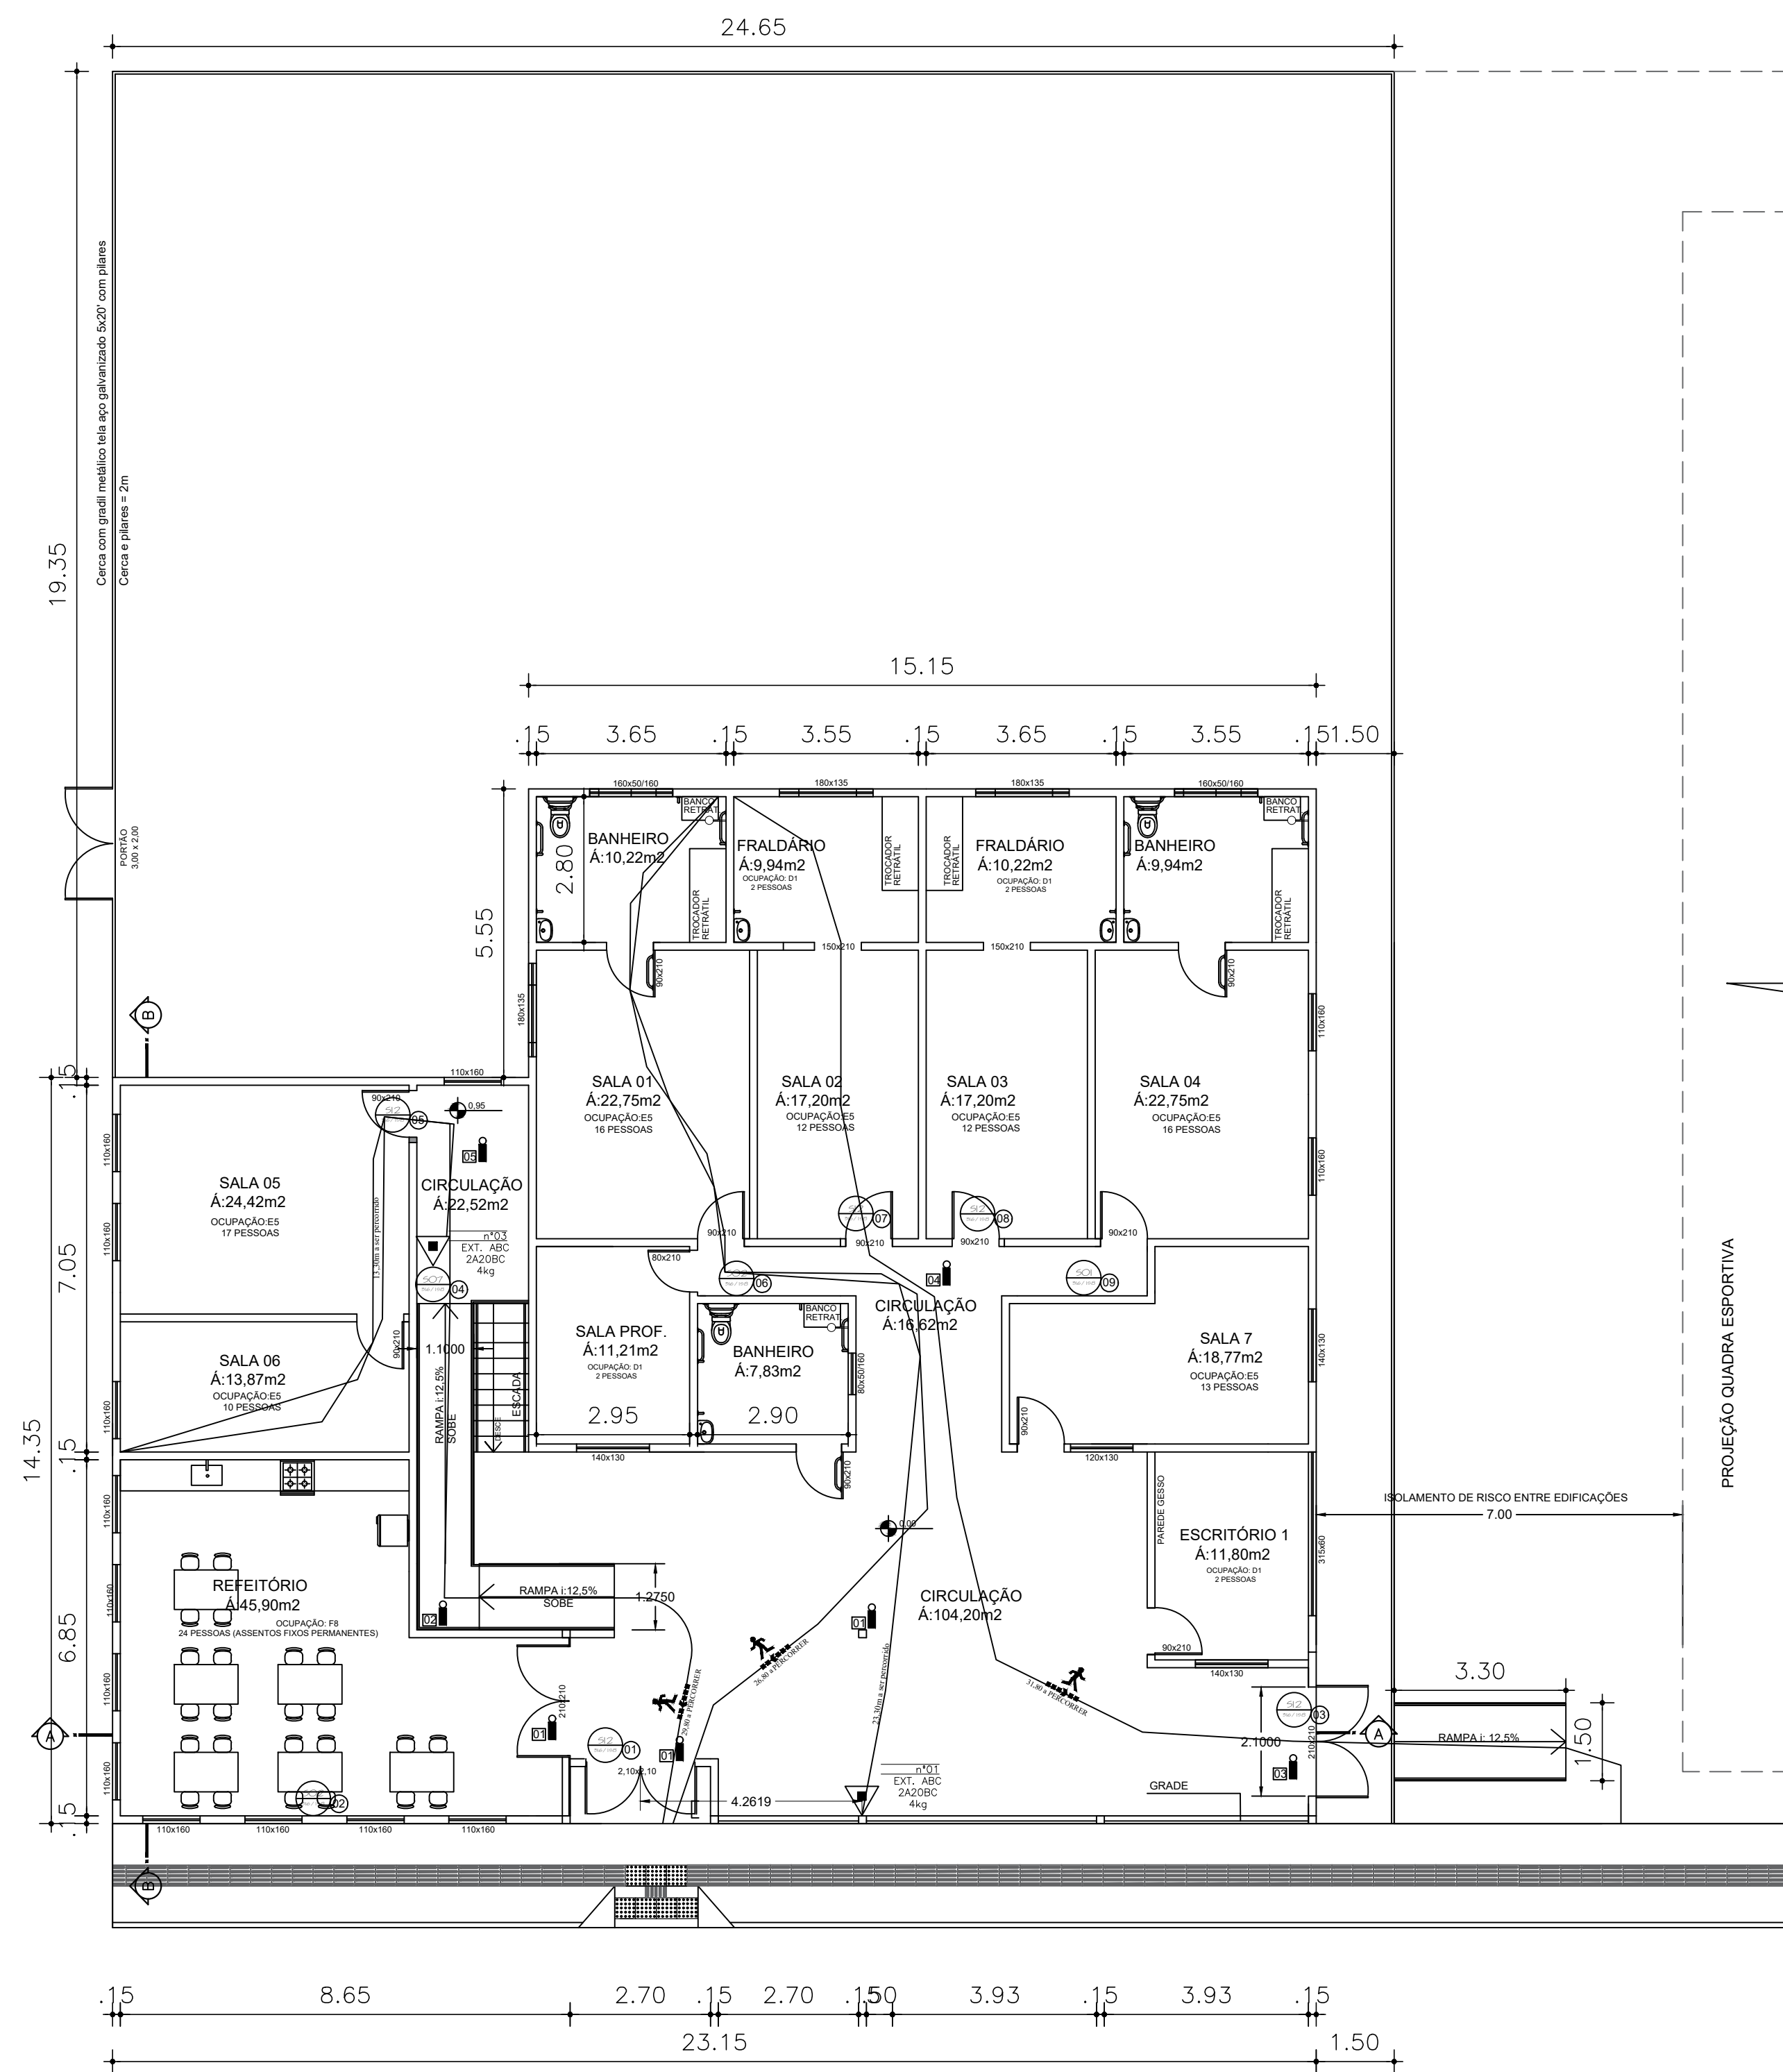

OCUPAÇÃO: E-4  
RISCO BAIXO: 450MJ/m2  
POPULAÇÃO: 126 PESSOAS

SÍMBOLOS GRÁFICOS RESOLUÇÃO TÉCNICA CBMR Nº 05 - PARTE 08											
EXTINTORES	Extintores portáteis		Extintor de incêndio - Água Pressurizada - AP (2A)	SISTEMAS FIJOS DE EXTINÇÃO DE INCÊNDIO		SIST. HIDRANTE					
			Extintor de incêndio - Pó Químico Seco BC - PQS (20BC)								
Extintores carretes		Extintor de incêndio - Gás Carbônico Seco ABC - PQS (2A/10BC)									
		Extintor de incêndio - Espuma Mecânica - EM (10 B)									
SIST. ALARME - DETECÇÃO	Extintores carretes		Extintor carrete - Água Pressurizada - AP (2A)								
			Extintor carrete - Pó Químico Seco BC - PQS (20BC)								
			Extintor carrete - Gás Carbônico - CO2 (10 BC)								
			Avisador sonoro tipo sirene								
			Central de alarme e detecção								
SIS. ILUMINAÇÃO			Ativador								
			Baterias de acumuladores para sistema de detecção e alarme								
			Detecção de fumaça								
			Detecção de calor linear								
			Detecção de gás linear								
ROTA DE FUGA			Luminária de iluminação de emergência tipo acendimento	VASOS E TANQUES							
			Luminária de iluminação de emergência tipo balizamento								
			Baterias de acumuladores para sist. de iluminação de emergência								
			Central do sistema de iluminação de emergência								
			Rota de fuga - direção a seguir								
SAÍDA DE EMERGÊNCIA			Rota de fuga - saída final	RESCOS OUTROS							
			Barras anti pânico								
			PCT 60								
			PCT 90								
			PCT 120								
VEDOS			Corrosão cortia fogo	SÍMBO							
			Parede de compartimentação								
			Parede de comum								
			Parede leve								
			Entrada para o CB								
CAMBES			Viatura dos bombeiros	SÍMBO							
			Exaustão mecânica para controle de póis								


**PREFEITURA MUNICIPAL DE ALPESTRE**  
 PRAÇA TANCREDO NEVES, Nº 300  
 CENTRO - ALPESTRE/RS  
 CEP 98 480-000  
 TELEFONE: (55) 3796 1166

OBRA: REFORMA ESCOLA ÁGUAS CLARAS

ASSUNTO: PLANTA

PROJETO: PROJETO ARQUITETÔNICO

PROPRIETÁRIO(A):  
PREFEITURA MUNICIPAL DE ALPESTRE  
RUDIMAR ARGENTON (PREFEITO)  
CNPJ: 87.612.933/0001-18

VISTO:

RESP. TÉCNICO:  
DANIEL WANSSEN  
ENGENHEIRO CIVIL - CREA/RS 134510-E  
LUIZA COPPINI BALESTRIN  
ARQUITETA E URBANISTA - CAU A228024

VISTO:

ESCALA: 1/100	DATA: FEVEREIRO/2026	PRANCHA: 04	FOLHA:
------------------	-------------------------	----------------	--------