


PALETA DE CORES

1 : 50

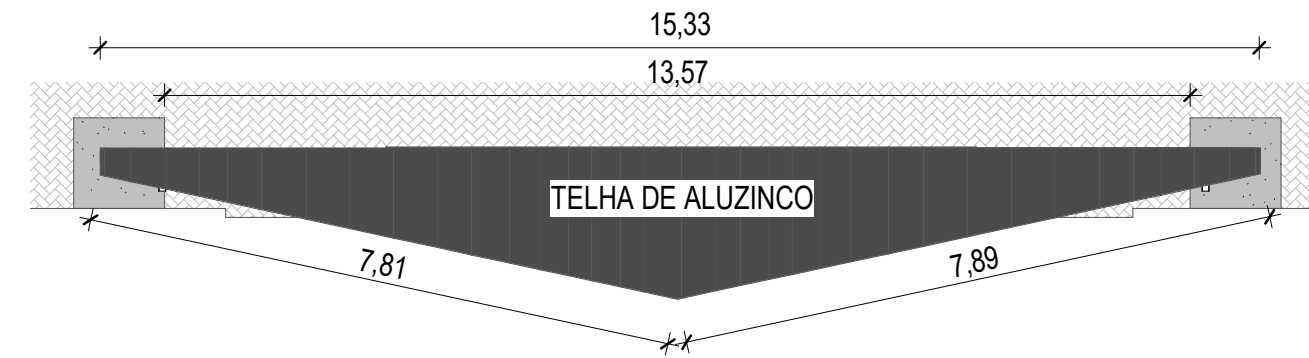

01 VISTA SUPERIOR


1 : 100



LETREIRO EM PVC EXPANDIDO
ESPESSURA: 5 CM
COR: VERDE

04 LETREIRO


1 : 25

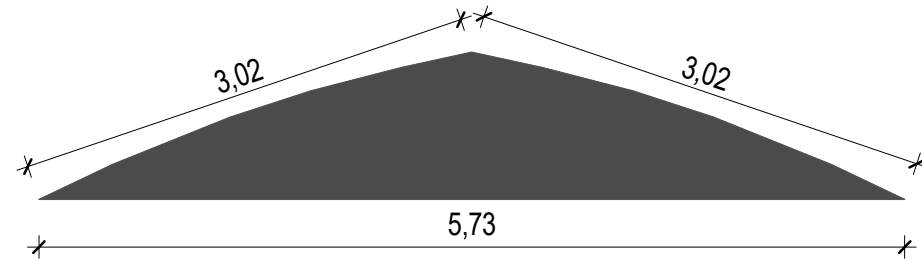

ACM 3 MM
COR: PRETO
ÁREA: 3,20 m²

05 ACM 01


1 : 50

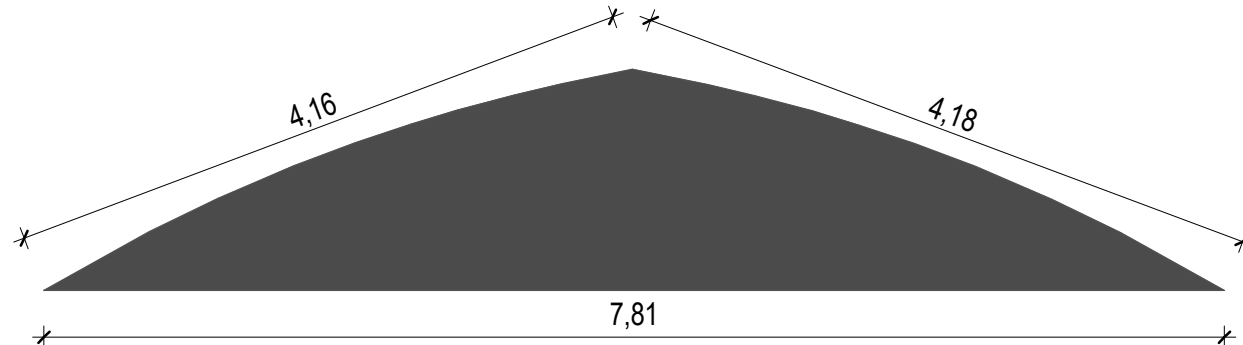

ACM 3 MM
COR: PRETO
ÁREA: 6,65 m²


06 ACM 02

1 : 50

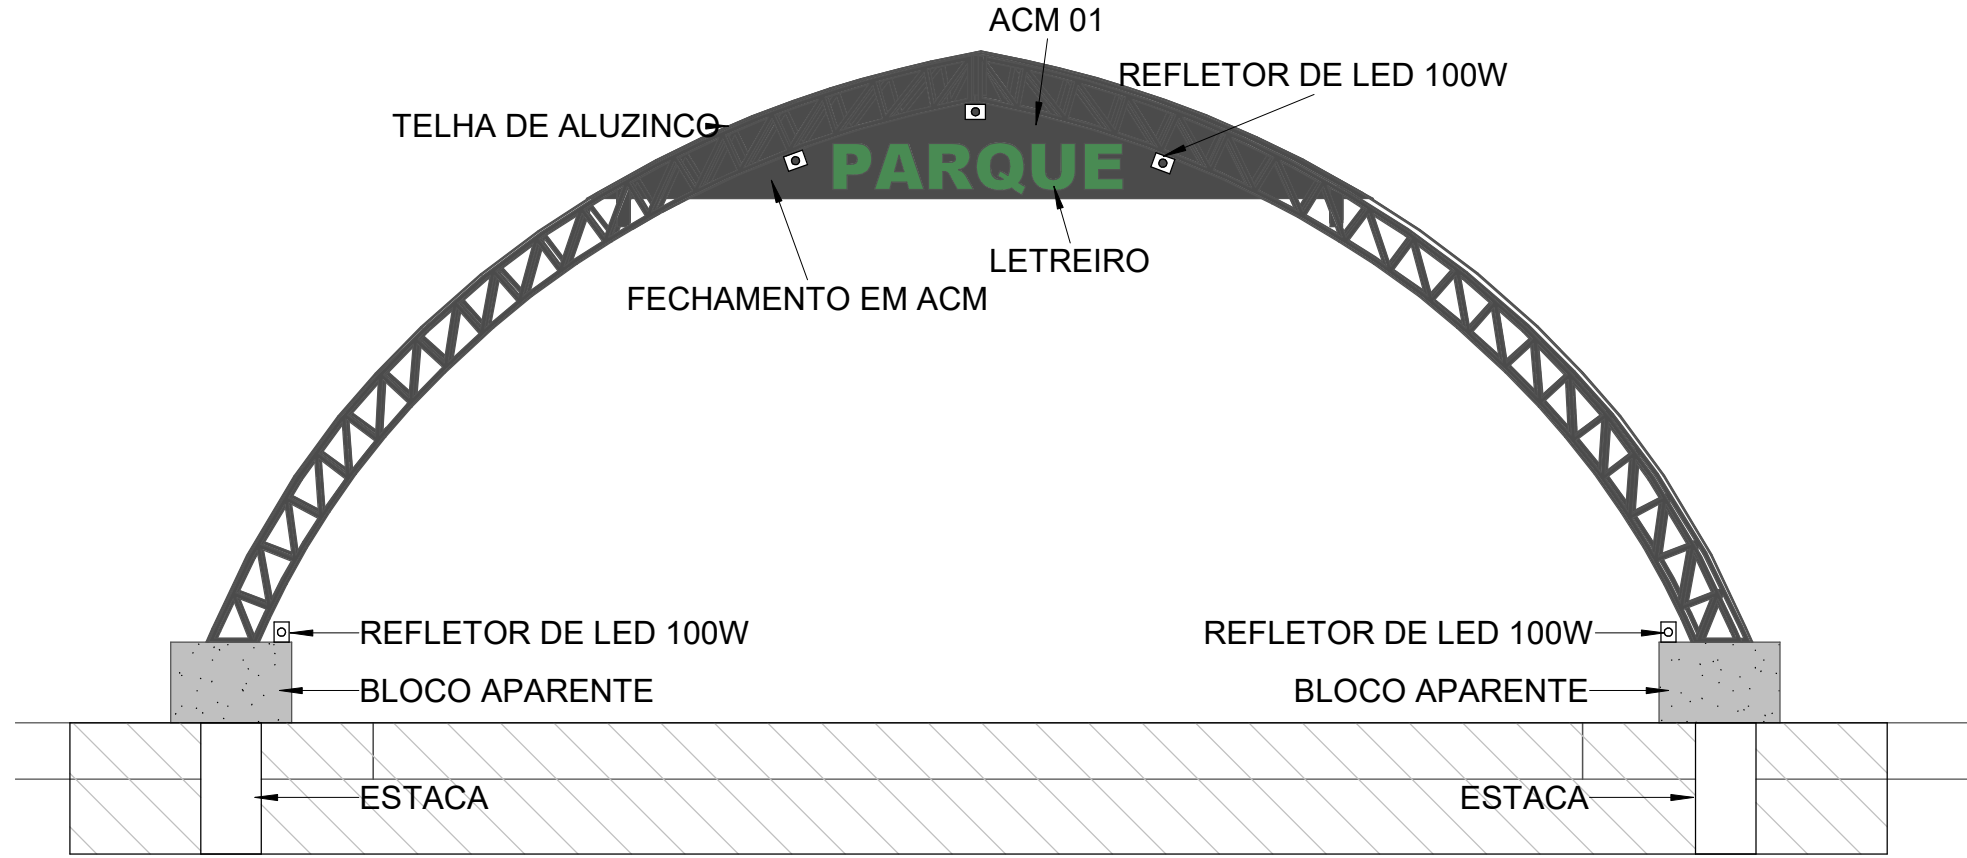

02 VISTA FRONTAL

1 : 75

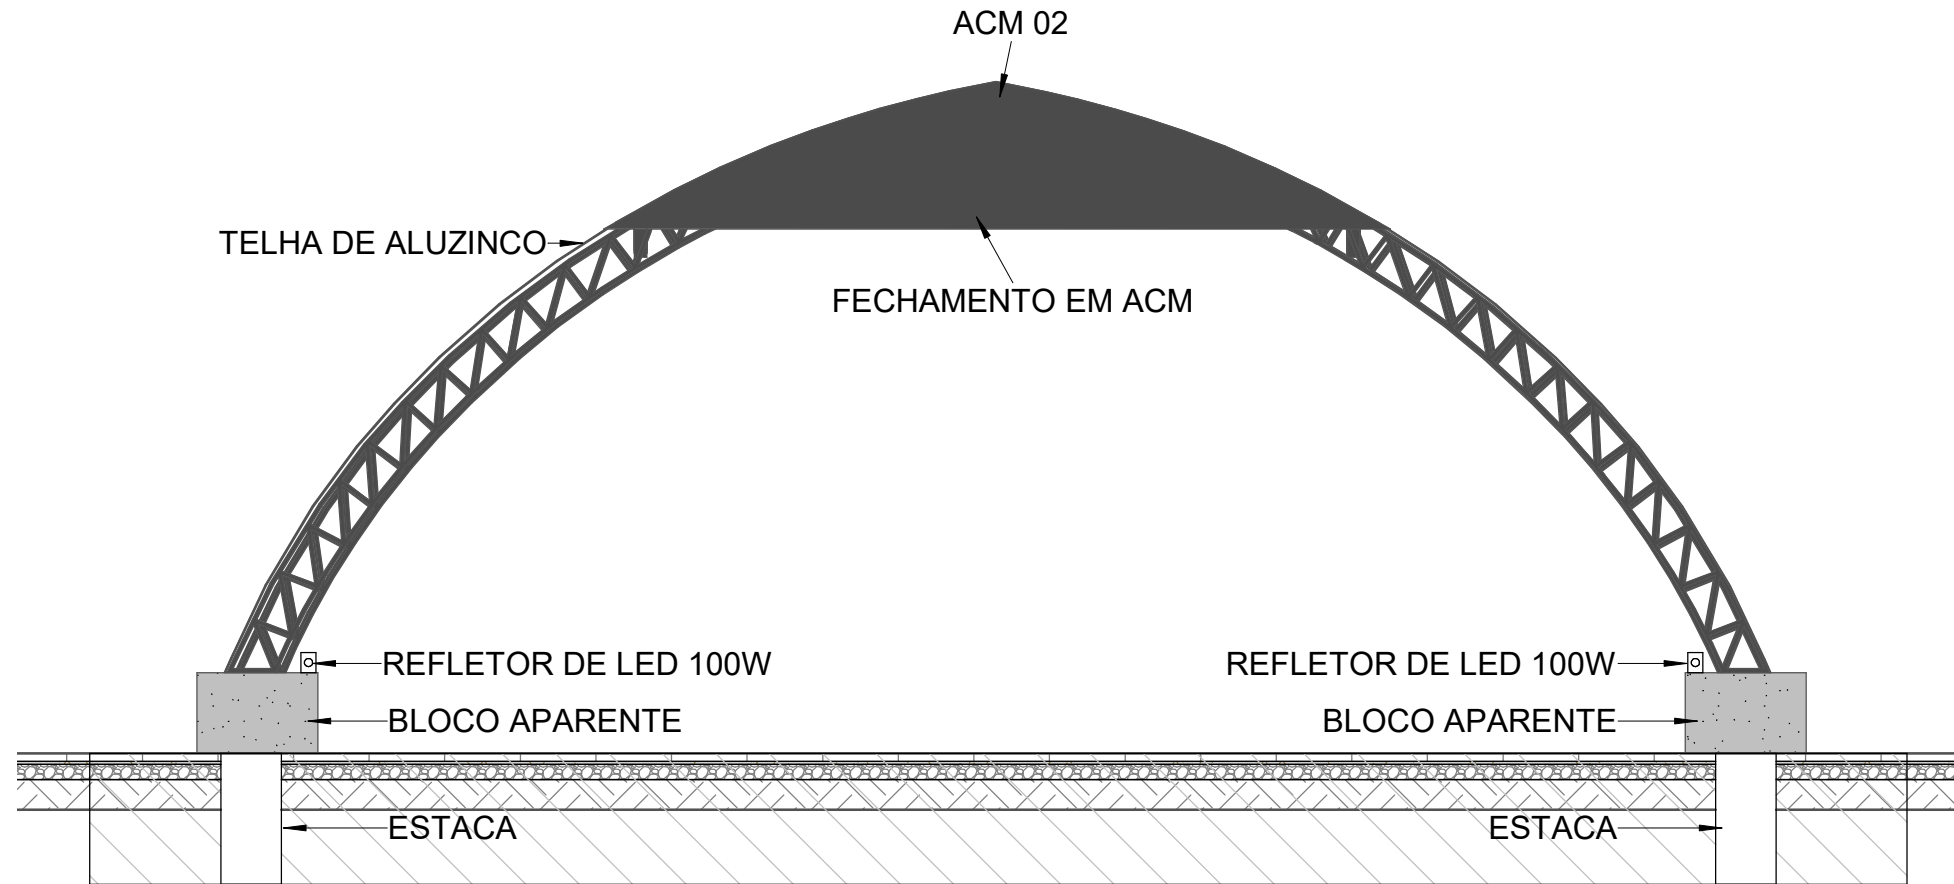

03 VISTA DOS FUNDOS

1 : 75

GIOVANÍ FÊRASSO ARQUITETO URBANISTA www.gfdesenhos.com.br gfdesenhos @gfdesenhos		OBRA: PARQUE LOCAL: RUA TREZE DE ABRIL, ALPESTRE - RS	
PROJETO: PROJETO ARQUITETÔNICO		ASSUNTO: DET. PÓRTICO DE ENTRADA - 02	
PROPRIETÁRIO:	MUNICÍPIO DE ALPESTRE CNPJ: 87.612.933/0001-18		PRANCHA: 02/02
RESPONSÁVEL TÉCNICO:	GIOVANÍ LUÍS FÊRASSO CAU RS: A189382-3		DESENHO: DESENHOS ARQUITETURA E CONSTRUÇÕES JOÃO VITOR BASSO
ÁREA: 34.806,92 m ²	ESCALA: Como indicado	DATA: FEVEREIRO/2024	