



VISTA SUPERIOR


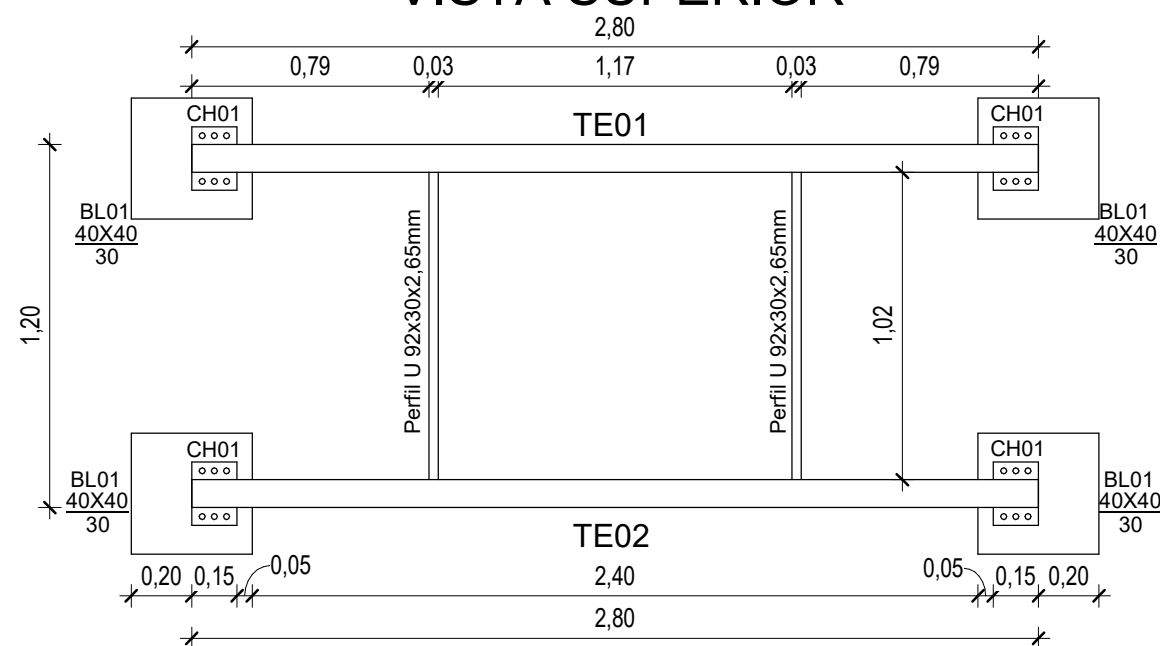


DETALHAMENTO TE01 e TE02

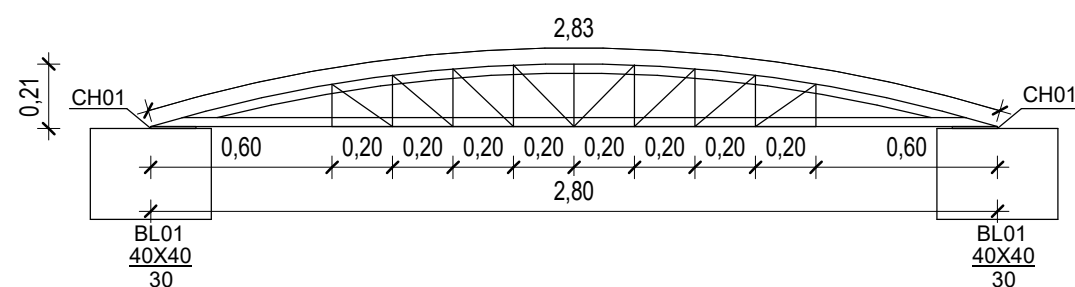

Aço - A36
Banzos: Perfil U 92x30x2,65mm
Diagonais e montantes: Dupla Cantoneira 1" $\frac{1}{2}$ " x 1" $\frac{1}{8}$ "

DETALHAMENTO BLOCO E CHAPA DE LIGAÇÃO

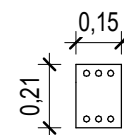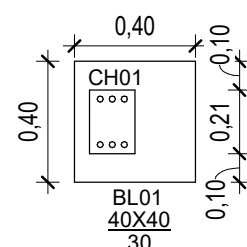

Chapa 150x210mm
Esp.: 6,35mm
Fixação com Parabolts 1" x 4"

GIOVANI
FÊRASSO

ARQUITETO
URBANISTA

www.gfdesenhos.com.br
gfdesenhos
@gfdesenhos

RUA ALFREDO CERUTTI, 238 - BAIRRO ITAPAGÉ
FREDERICO WESTPHALEN - RS
CEP: 98410-000
FONE: (51) 2010-4207 99967-4850

OBRA: PARQUE
LOCAL: RUA TREZE DE ABRIL, ALPESTRE - RS

PROJETO: PROJETO ARQUITETÔNICO

ASSUNTO: DETALHAMENTO PINGUELA

PROPRIETÁRIO:

RESPONSÁVEL
TÉCNICO:

ÁREA:
34.806,92 m²

ESCALA:

1 : 25

DATA:

FEVEREIRO/2024

PRANCHA:

10/11

DESENHO:



PABLO LISCOSKI