



VISTA 3D


Bloco de concreto com chapa base

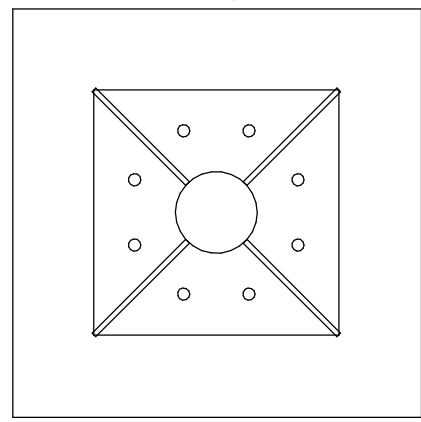


CH01
300x300mm
Esp. 10mm

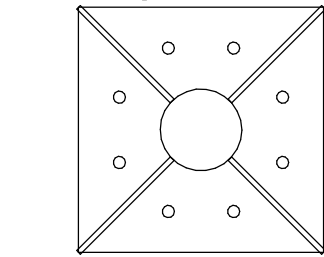


DETALHAMENTO FUNDAÇÃO
ESCALA: 1/25

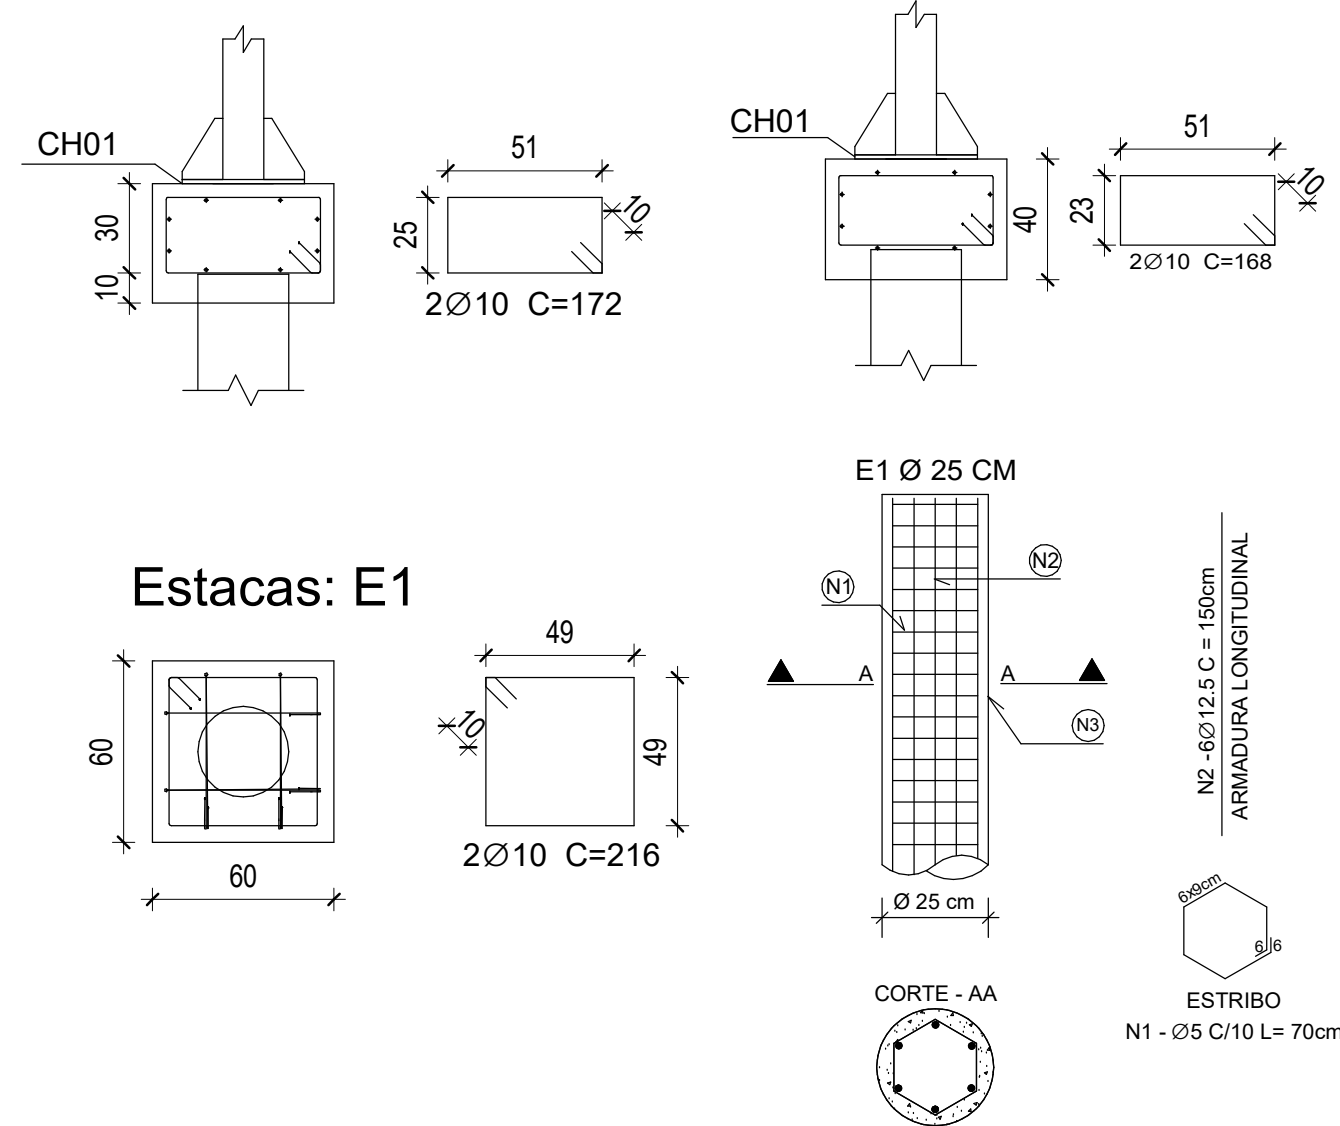


QUADRO DE ELEMENTOS DE FUNDAÇÃO			
Referências	Dimensões (cm)	Altura (cm)	Estacas
P1	60 x 60	40	Tipo E1, Penetração 10 cm

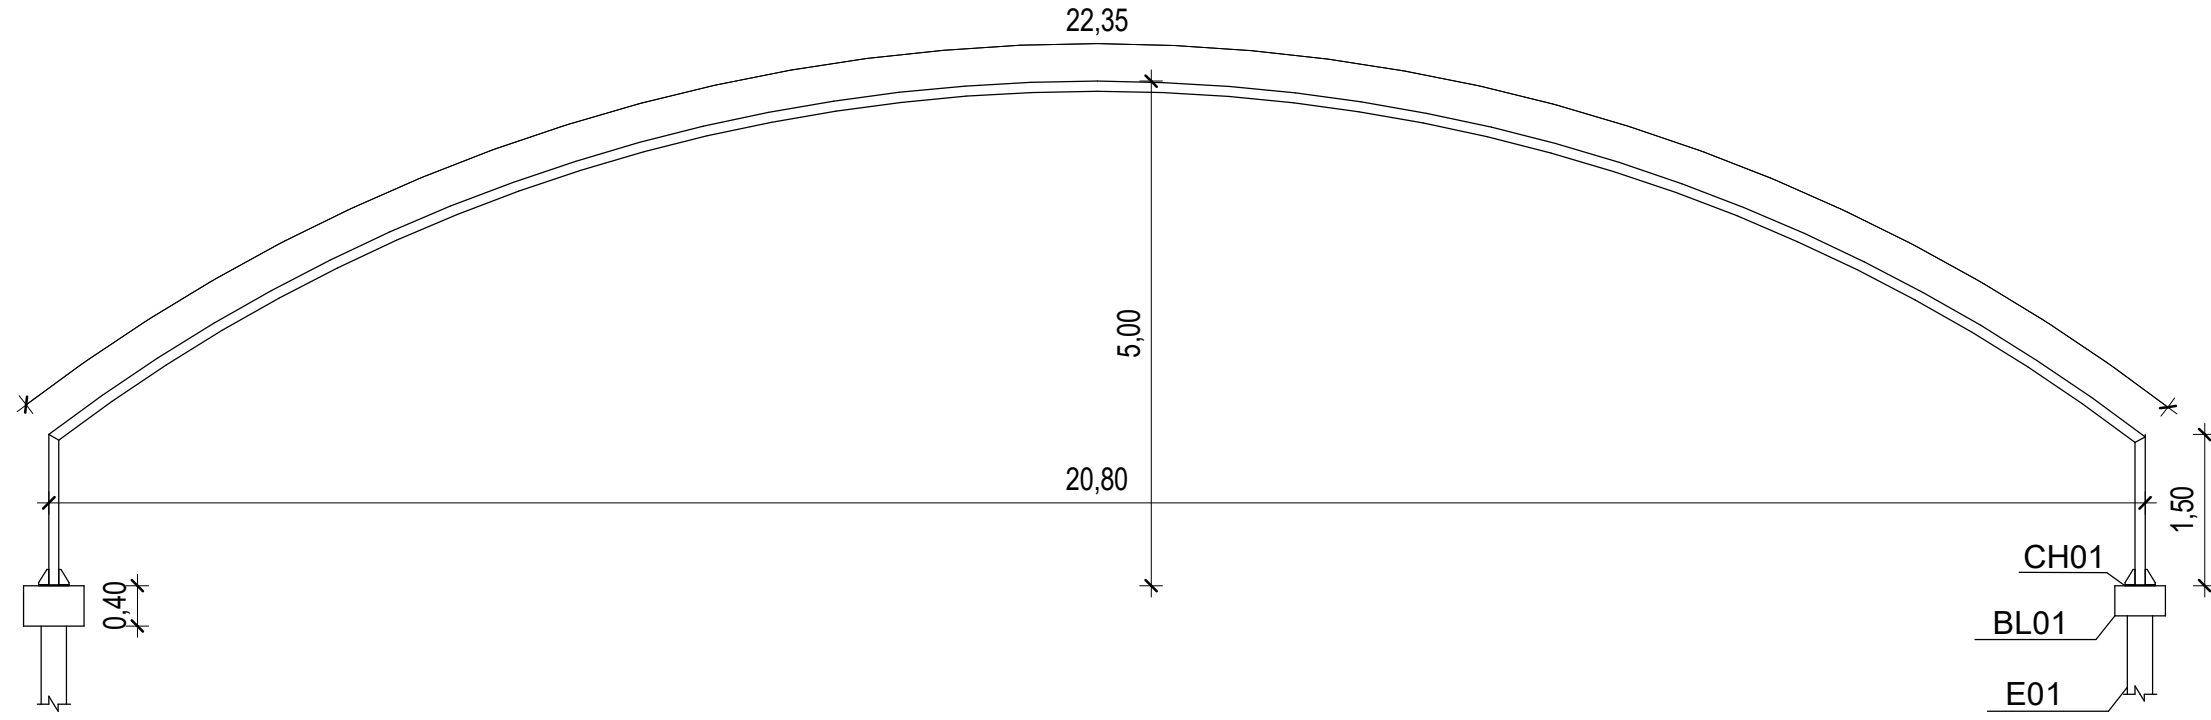


ARCO 01
TUBO Ø100mm x 2,65mm
ESCALA: 1/75

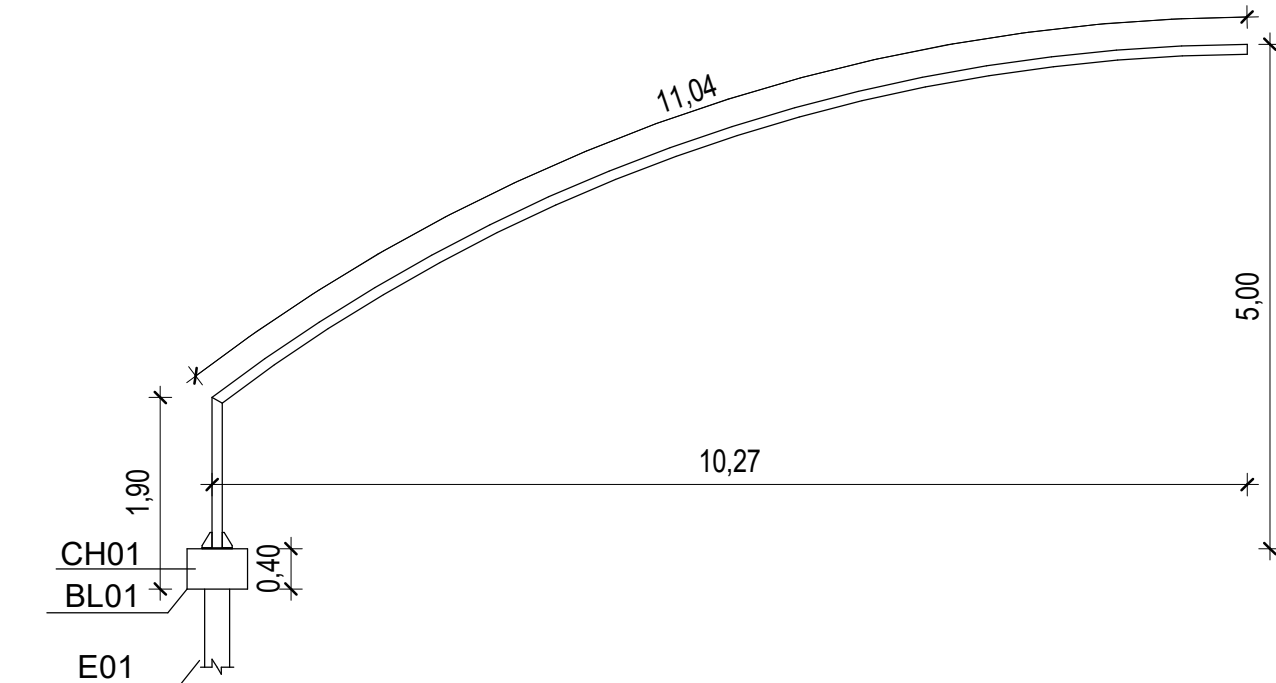


ARCO 02 (4x)
TUBO Ø100mm x 2,65mm
ESCALA: 1/75

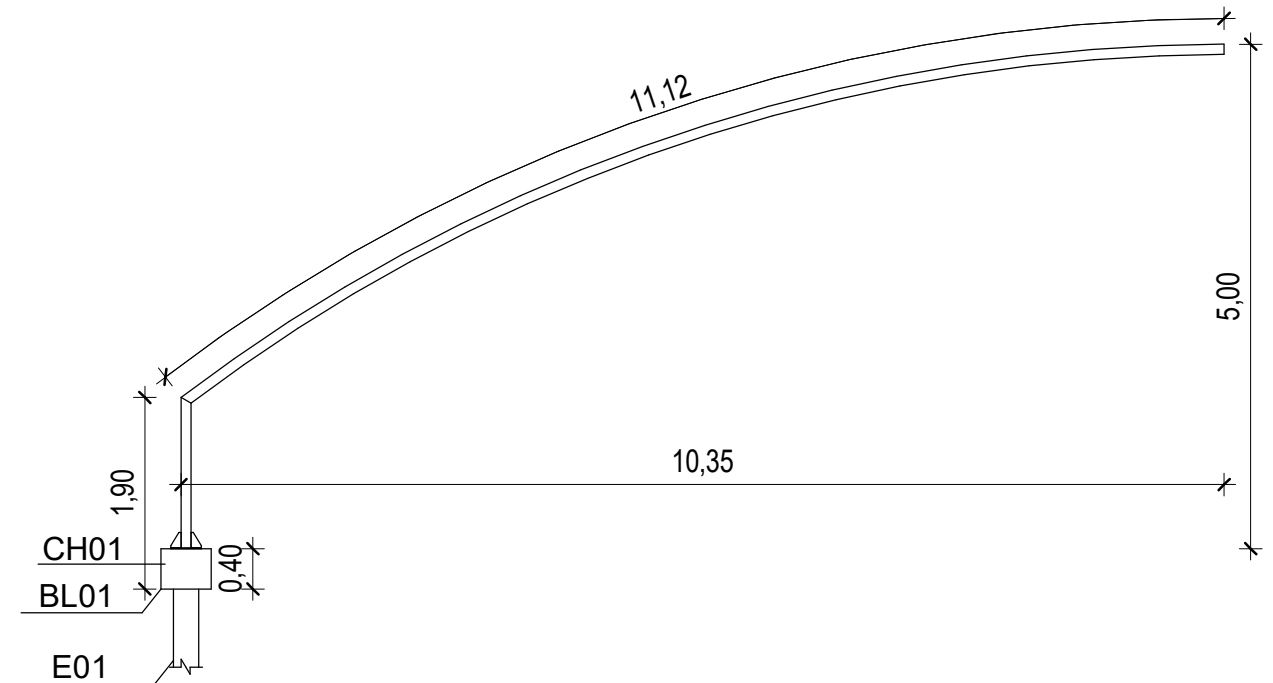

ARCO 03 (2x)
TUBO Ø100mm x 2,65mm
ESCALA: 1/75

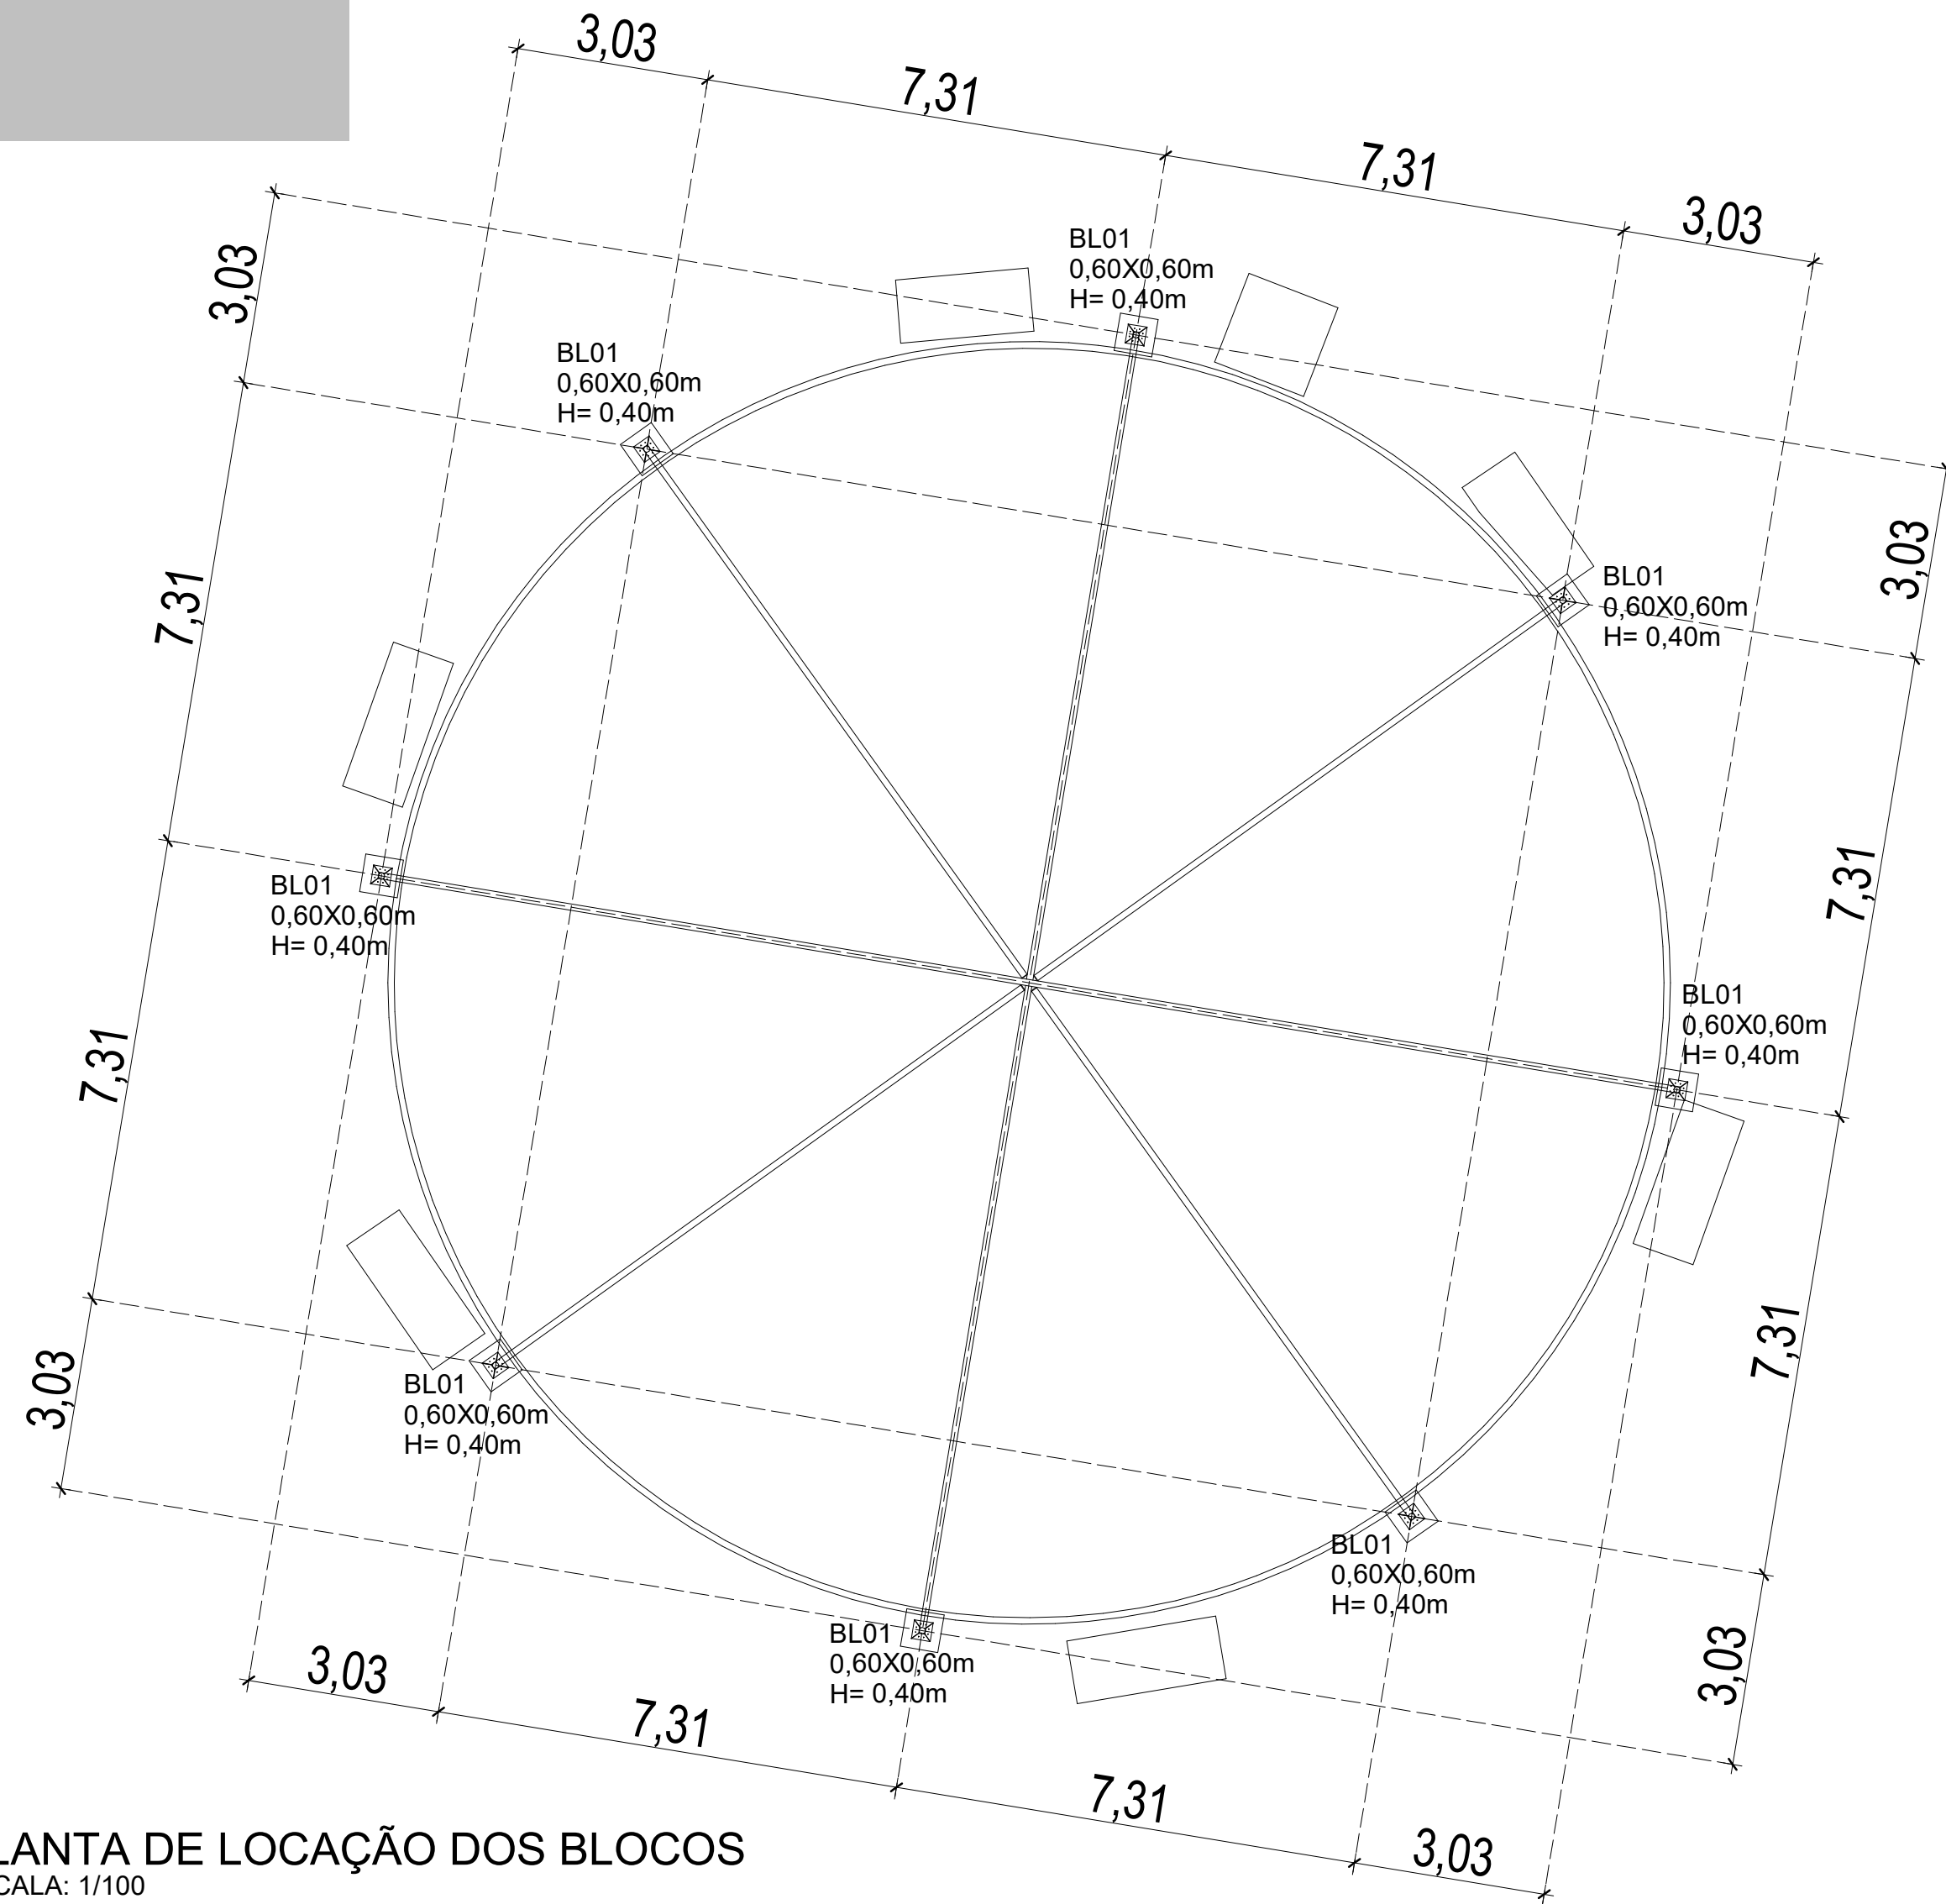

PLANTA DE LOCAÇÃO DOS BLOCOS
ESCALA: 1/100

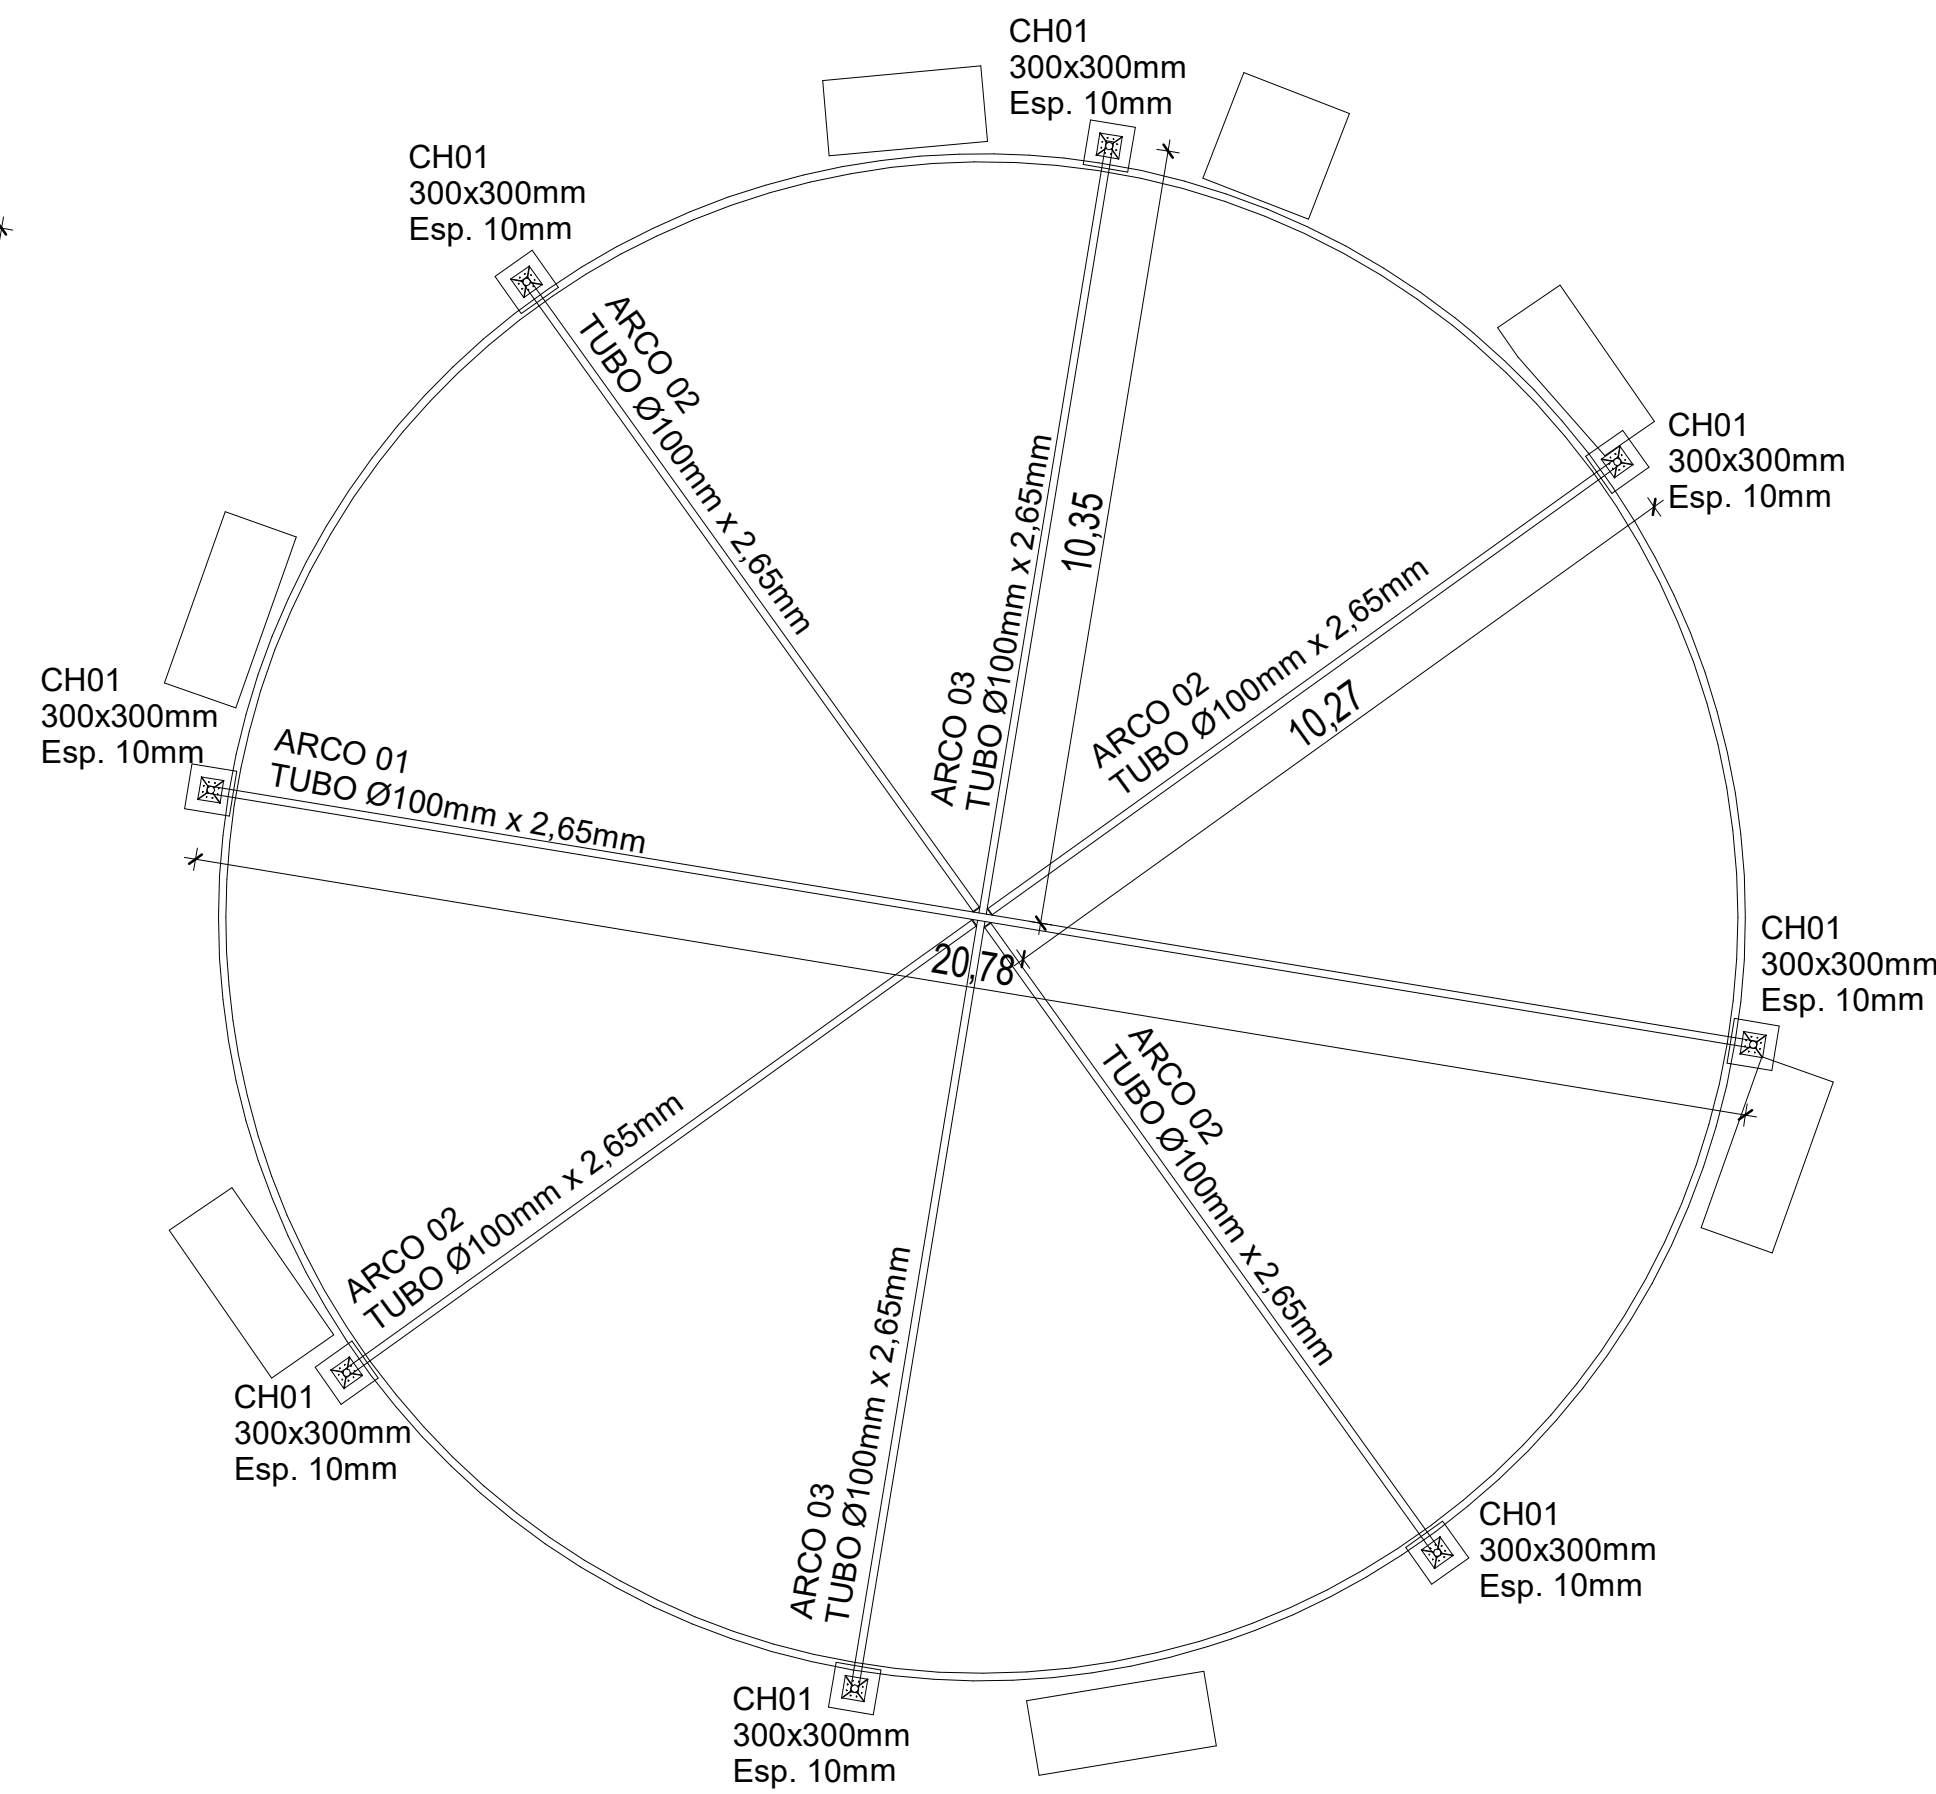

DETALHAMENTO ESTRUTURA METÁLICA
ESCALA: 1/100

GIOVANI FÊRASSO ARQUITETO URBANISTA www.gfdesenhos.com.br gfdesenhos @gfdesenhos	OBRA: PARQUE	
	LOCAL: RUA TREZE DE ABRIL, ALPESTRE - RS	
PROPRIETÁRIO:	PROJETO:	PROJETO ARQUITETÔNICO
	ASSUNTO:	DET. COBERTURA DE ARCOS
RESPONSÁVEL TÉCNICO:		PRANCHA: 11/11
MUNICÍPIO DE ALPESTRE CNPJ: 87.612.933/0001-18		DESENHO:
GIOVANI LUIS FERASSO CAU RS: A189382-3		DESENHO:
ÁREA: 34.806,92 m²	ESCALA: Como indicado	DATA: FEVEREIRO/2024
		PABLO LISCOFSKI