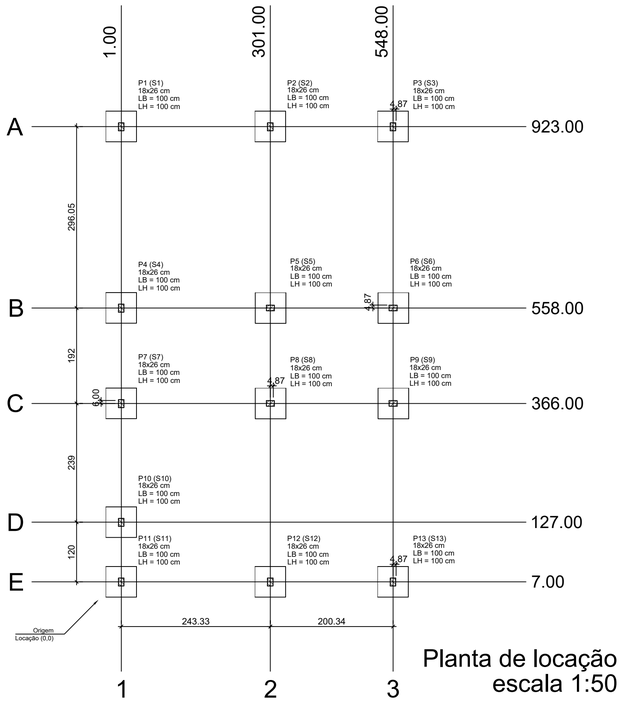

Planta de locação
escala 1:50

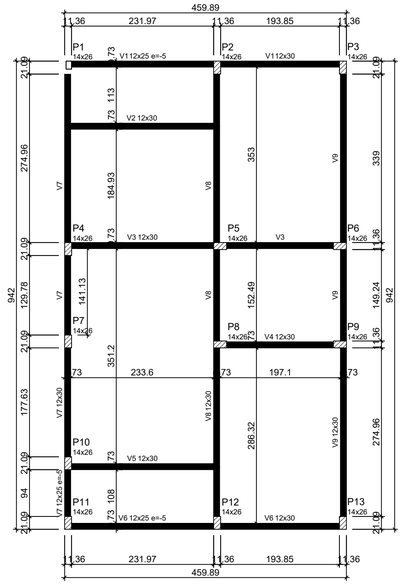

Forma do pavimento Nivel 0 Baldr (Nível -2,5)
escala 1:50

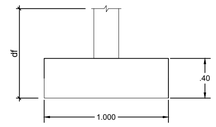

Legenda das vigas e paredes
Viga
Viga / Laje chata ou invertida

Legenda dos pilares
Pilar que morre
Pilar que passa
Pilar que nasce
Pilar com mudança de seção

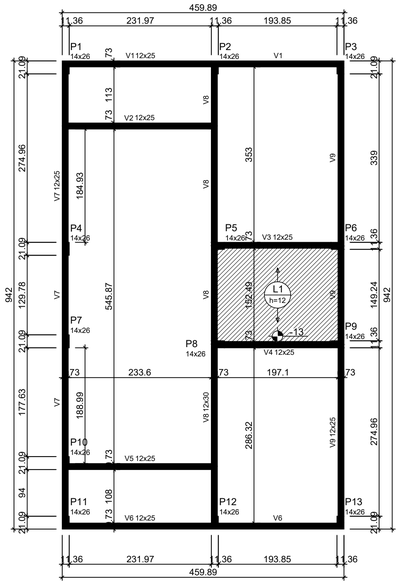

Forma do pavimento Nivel 1 Teto (Nível 265)
escala 1:50

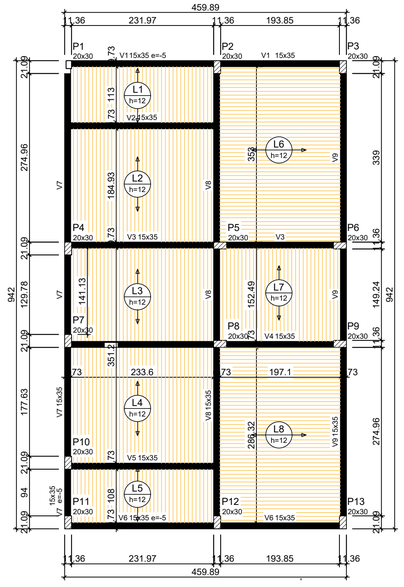

Forma do pavimento Intermediário (Nível 0,00)
escala 1:50

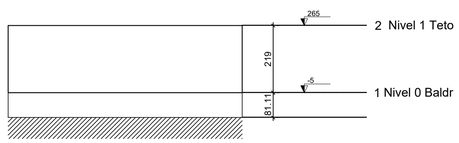

Corte Y-Y
Esquemático
escala 1:100

PREFEITURA MUNICIPAL DE ALPESTRE
PRAÇA TAMOIOZO NEVES, Nº 300
CENTRO , ALPESTRE/RS
CEP 98 480-000
TELEFONE: (55) 3796 1166

OBRA: Produção de Unidades Habitacionais
LOCAL: ALPESTRE/RS
ASSUNTO: PROJETO ESTRUTURAL
PROJETO: **PROJETO ESTRUTURAL E DETALHES**

PROPRIETÁRIO(A):
MUNICIPIO DE ALPESTRE
RUDIMAR ARGENTON (PREFEITO)
CNPJ: 87.612.933/0001-18

VISTO: Rudimar Argenton:76550753015
Assinado de forma digital por Rudimar Argenton:76550753015
Dados: 2025.10.24 11:26:18 -03'00'

RESP. TÉCNICO:
DANIEL IANSSEN
ENGENHEIRO CIVIL – CREA/RS 134510-D
LUISA COPPINI BALESTRIN
ARQUITETA E URBANISTA – CAU A228024-8

gov.br DANIEL IANSSEN
Data: 24/10/2025 10:37:25-0300
Verifique em https://validar.iti.gov.br

gov.br LUISA COPPINI BALESTRIN
Data: 24/10/2025 10:53:25-0300
Verifique em https://validar.iti.gov.br

ESCALA:	DATA:	PRANCHA:	FOLHA:
INDICADA	OUTUBRO/2025		A1