


CORTE B - B'



CORTE A - A'

PLANO DE PREVENÇÃO E PROTEÇÃO CONTRA INCÊNDIO

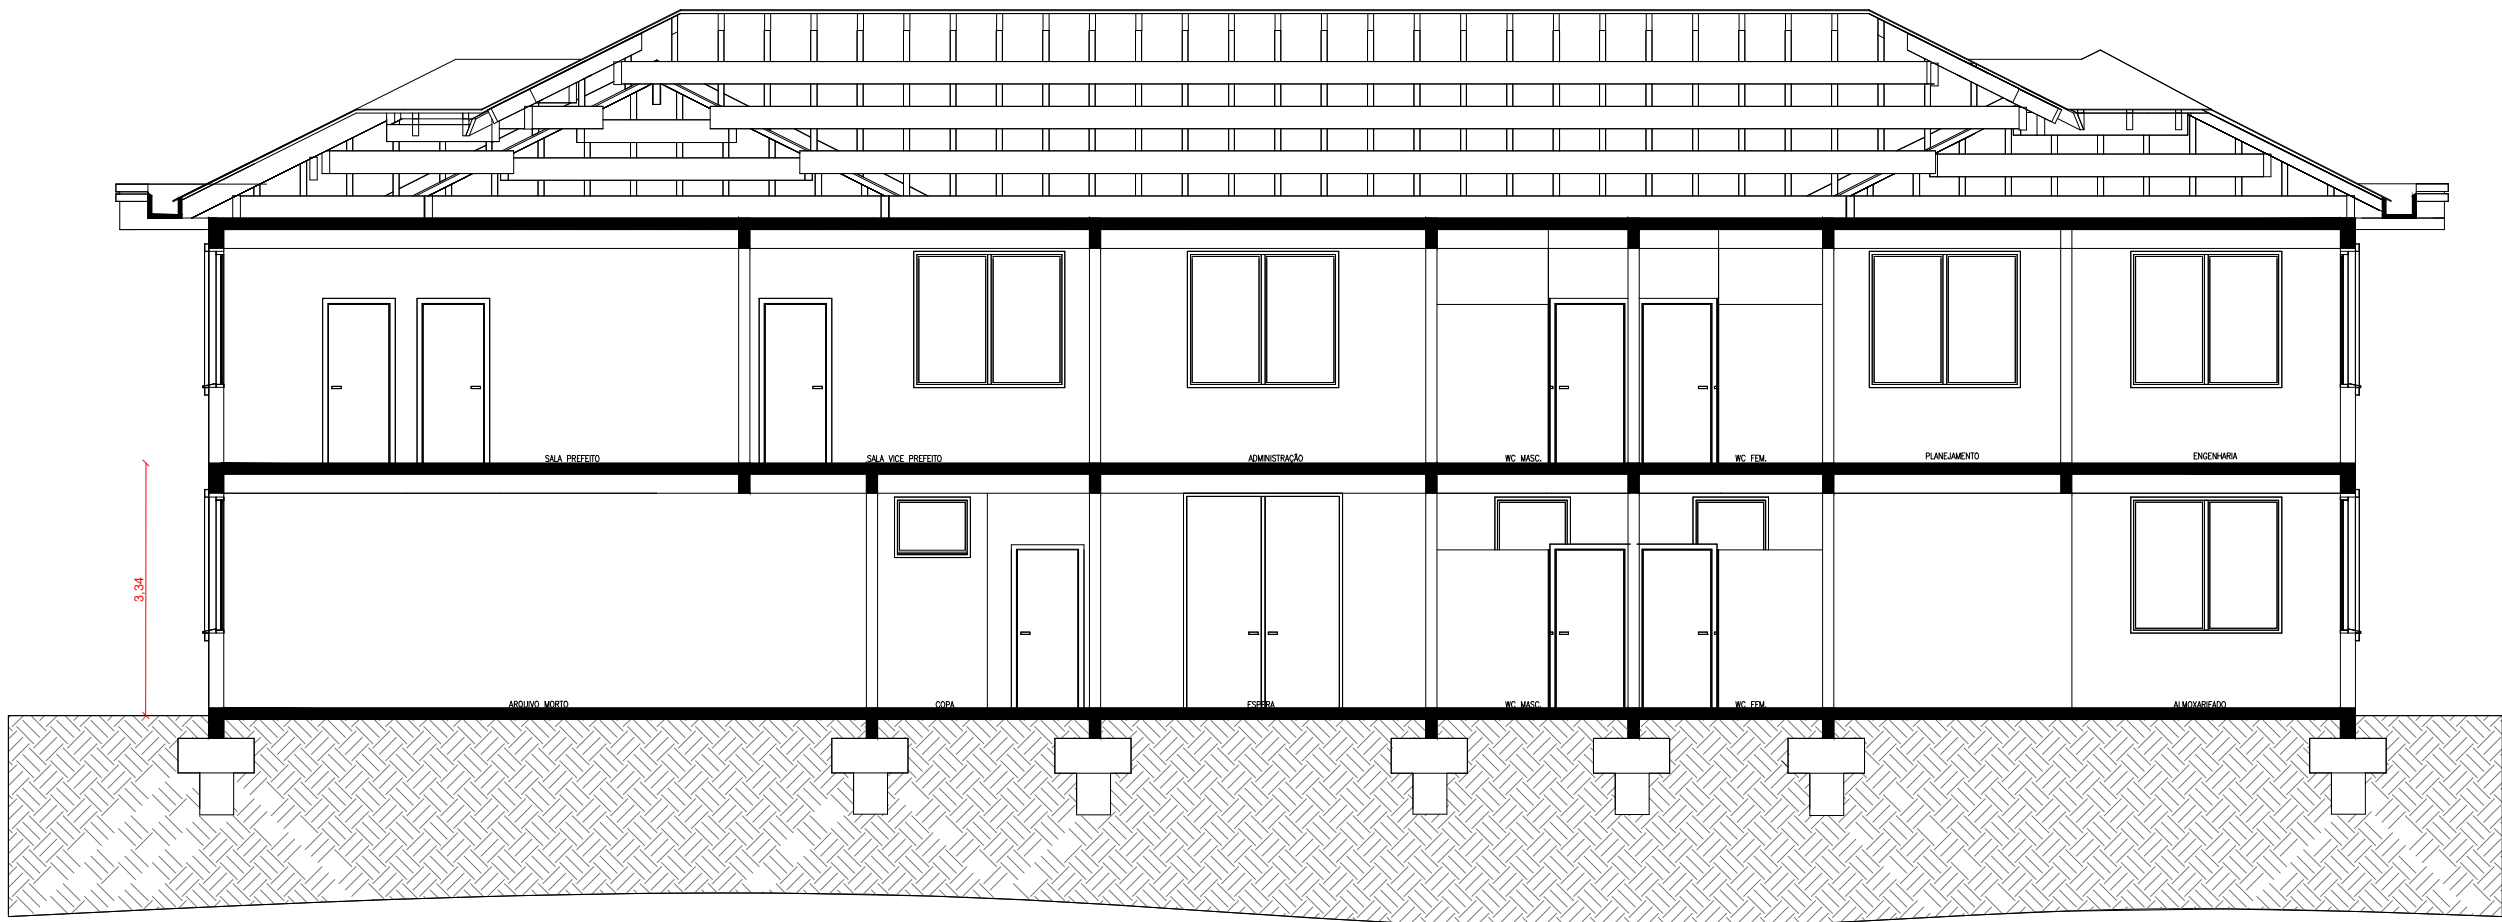

CLIENTE: MUNICIPIO DE ALPESTRE
RAZÃO SOCIAL: MUNICIPIO DE ALPESTRE
LOCAL: PRAÇA TANCREDO NEVES, Nº 300, CENTRO - ALPESTRE/RS

ESCALA 1:100 ÁREA CONSTRUÍDA 1.010,88 m² PROJETADO EM MARÇO DE 2025

LUCAS ARDENGHY E SILVA
ENGENHEIRO CIVIL
CREA RS - 230255

PRANCHA 03/04
REVISÃO 001/2025

CONNECT ENGENHARIA E COMERCIO LTDA - RUA PRESIDENTE KENNEDY 977 SALA 801 CENTRO, FREDERICO WESTPHALEN/RS