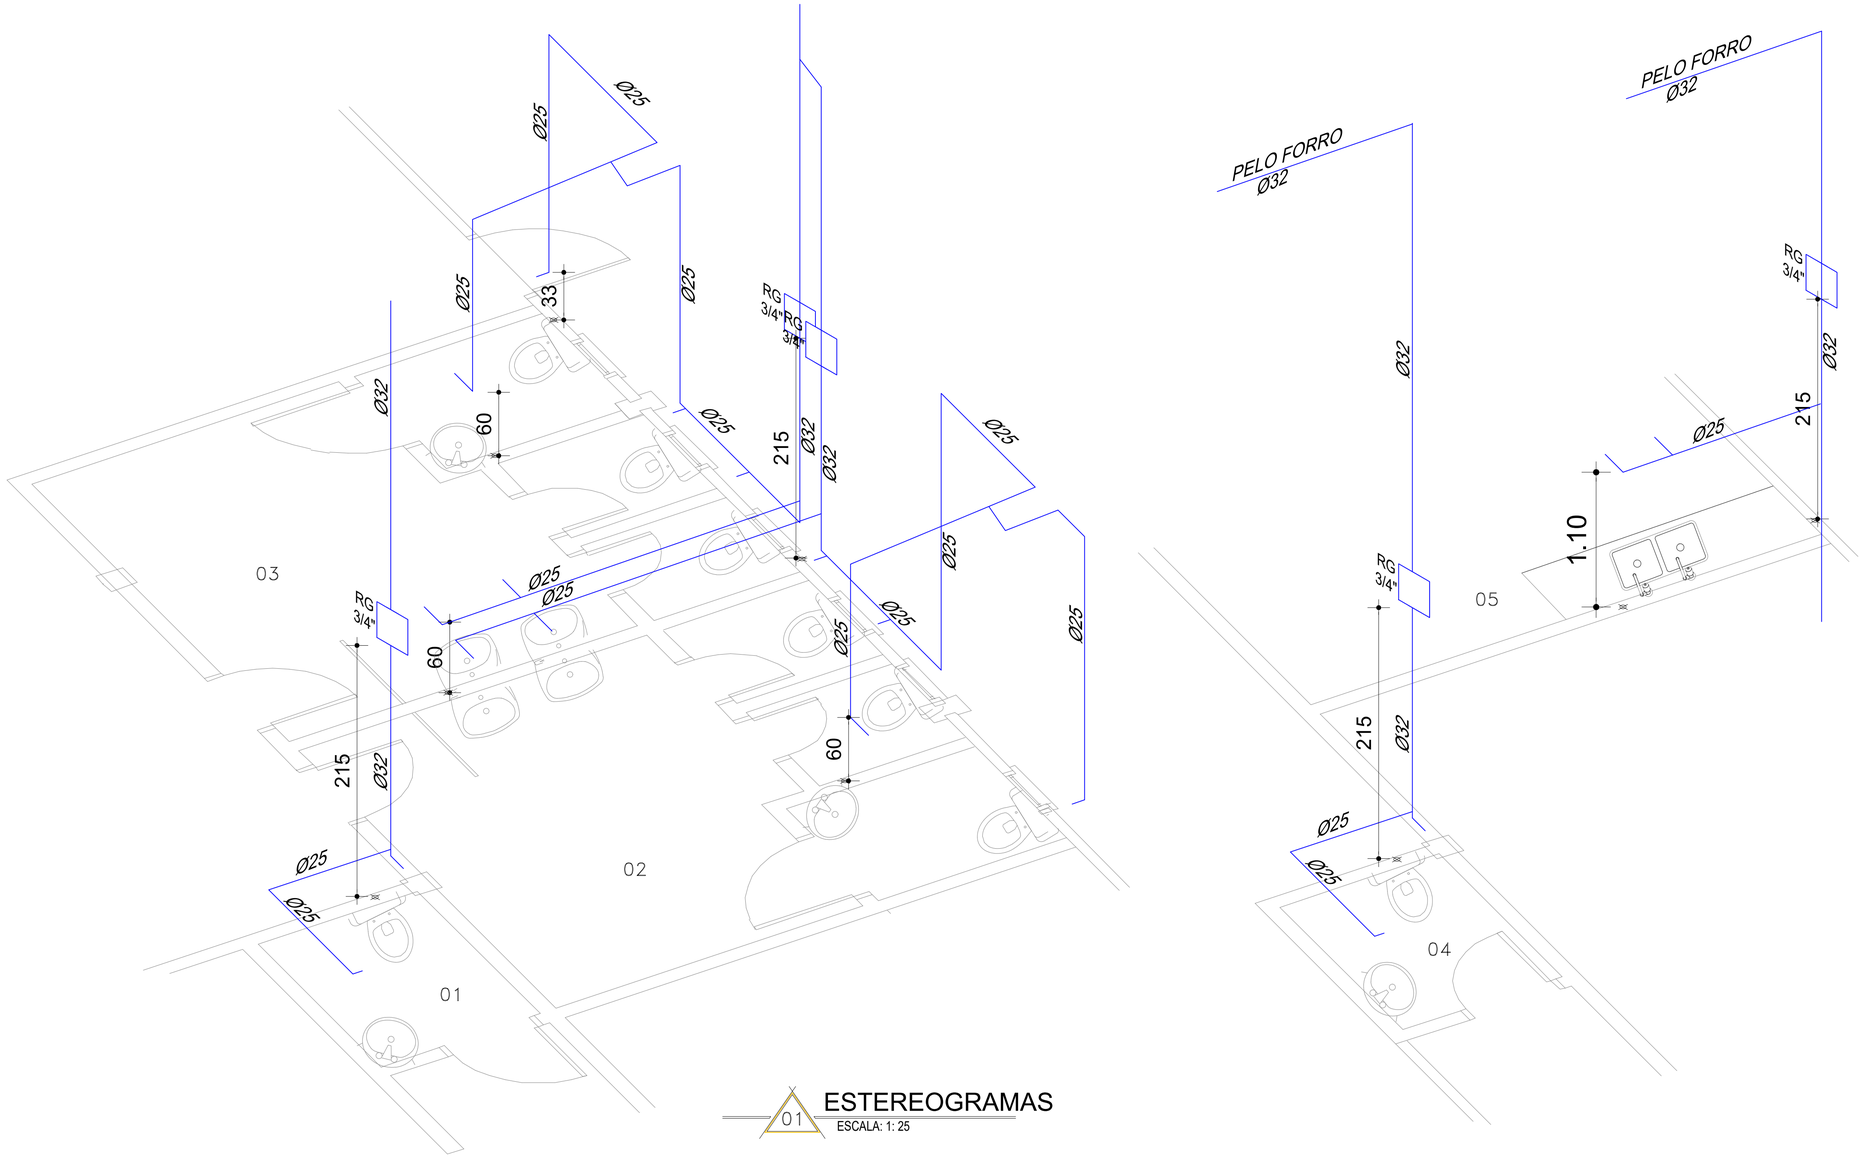


01 ESTEREOGRAMAS
ESCALA: 1: 25

GIOVANI FÊRASSO
ARQUITETO URBANISTA

www.gfdesenhos.com.br
gfdesenhos
@gfdesenho

RUA ALFREDO CERUTTI, 2339 - BAIRRO ITAPAGÉ
ITAPEVA - MATO GROSSO DO SUL
CEP: 79400-000
FONE: (67) 9 9644-0000 / (67) 9 9817-8850

OBRA: 2 PAVILHÕES INDUSTRIAIS
LOCAL: AVENIDA FARRAPOS, ALPESTRE- RS

PROJETO: PROJETO HIDROSSANITÁRIO

ASSUNTO: ESTEREOGRAMAS

PROPRIETÁRIO: MUNICIPIO DE ALPESTRE
CNPJ: 87.612.933/0001-18

RESPONSÁVEL TÉCNICO: GIOVANI LUIS FERASSO- CAU RS: A189382-3

PRANCHA: 09

ARQUIVO: Indústria 20X40 2021.dwg

DESENHO: DESENHOS ARQUITETURA E CONSTRUÇÕES
VINÍCIUS CRESPAN

ÁREA: 1.964,90m²

ESCALA: 1:25

DATA: 04/02/2022