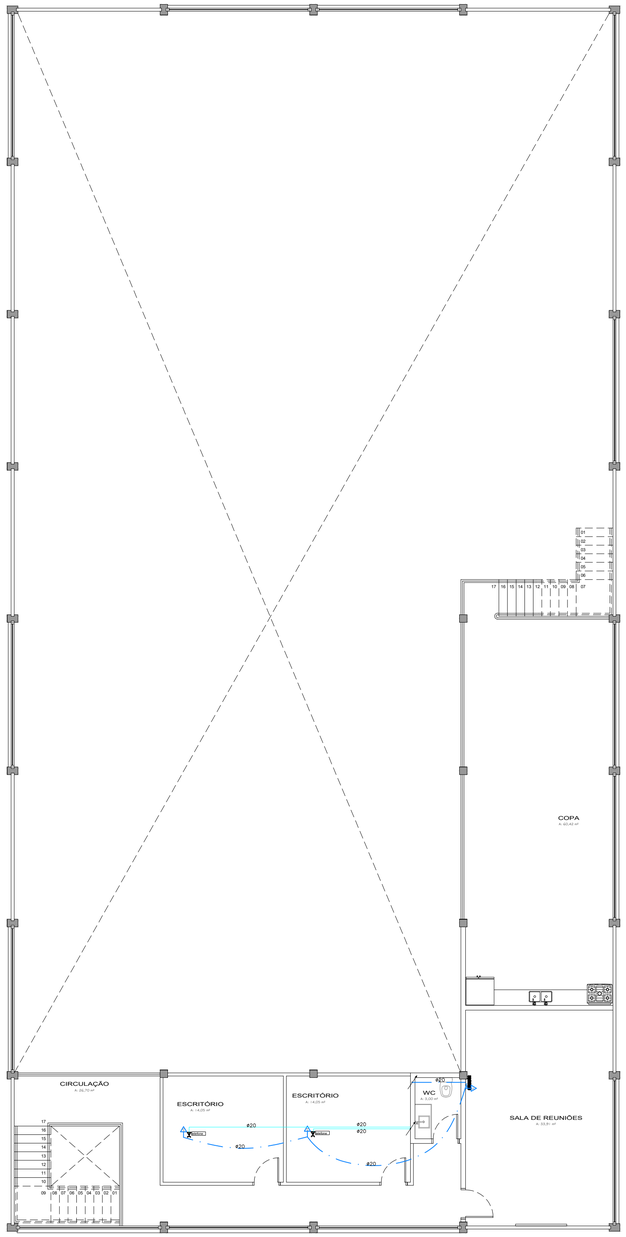

01 PLANTA BAIXA 2º PAV.- PAVILHÃO 01
ESCALA: 1:100
ÁREA: 182,45m²

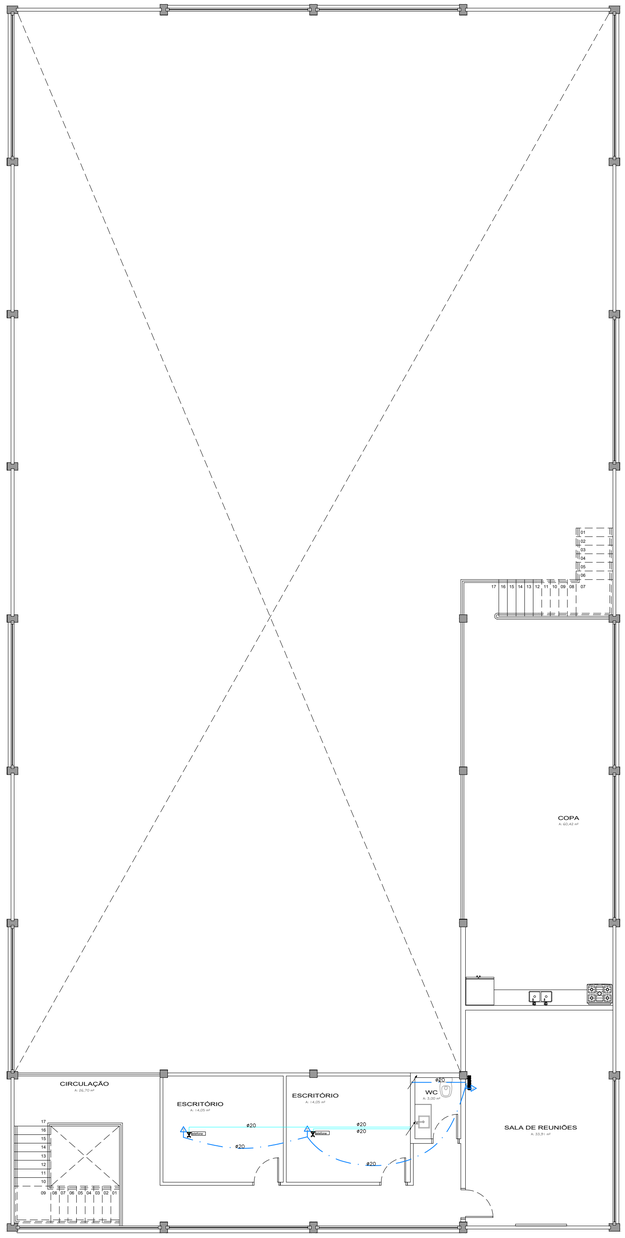

02 PLANTA BAIXA 2º PAV.- PAVILHÃO 02
ESCALA: 1:100
ÁREA: 182,45m²

LEGENDA

INSTALAÇÕES ELÉTRICAS, CABEAMENTO ESTRUTURADO E SEGURANÇA

SIMBOLOGIA	DISCRIMINAÇÃO
	TOMADA DE TELECOMUNICAÇÕES
	CAIXA C/1 TOMADA RJ-45 FILÓGICA PISO
	CAIXA C/1 TOMADA 2P+T-PEN ESTABILIZADA PINO DIATO PISO
	CAIXA DE TELEFONIA INTERNA, H= 1,40m DO PISO PRONTO OU INDICADO
	DVR DAS CAMERAS DE SEGURANÇA (ESCONDER)
	CENTRAL DE ALARME DE ROUBO
	PONTO DE CFTV
	MONITOR LCD 20"
	SIRENE P/ ALARME
	PONTO DE ALARME , h=2,30m
	CENTRO DE DISTRIBUIÇÃO - CD, SOBREPOR - h=EIXO 1,50m
	RADIO
	CAIXA DE SOM
	ELETROCALHA PERFURADA GALVANIZADA 50x50mm, SEM TAMPA, SOBRE O FORRO
	ELETRODUTO P/ ENERGIA ESTABILIZADA
	ELETRODUTO P/ TELEFONE
	ELETRODUTO PARA ALARME
	ELETRODUTO PARA REDE DE LÓGICA
	ELETRODUTO PARA CAMERAS SEGURANÇA
	CAIXA 100mm X 100mm NO TETO OU INDICADA
EDIO	CONDUTORES TERRA, FASE E NEUTRO, Nº SUPERIOR INDICA CIRCUITO E Nº INFERIOR A BITOLA DO CABO EM mm²
	DUTO, ELETRODUTO, PERFILADO OU ELETROCALHA QUE SOBE OU DESCE

GIOVANI FÊRASSO
ARQUITETO URBANISTA

www.gf4desenhos.com.br
gf4desenhos
@gf4desenho

RUA ALFREDO CERUTTI, 2298 - BAIRRO TAPANGE
FREDERICO WESTPHALEN - RS
CEP: 98400-000
FONE: (55) 3744-4207 / 99901-4950

OBRA: 2 PAVILHÕES INDUSTRIAIS
LOCAL: AVENIDA FARRAPOS, ALPESTRE- RS

PROJETO: ESTRUTURADO-EE-TEL.-CFTV

ASSUNTO: PLANTA BAIXA 2º PAV.

PROPRIETÁRIO: MUNICIPIO DE ALPESTRE
CNPJ: 87.612.933/0001-18

RESPONSÁVEL TÉCNICO: GIOVANI LUIS FERASSO- CAU RS: A189382-3

PRANCHA: 13

ARQUIVO: Indústria 20X40 2021.dwg

DESENHO: DESENHOS ARQUITETURA E CONSTRUÇÕES
VINÍCIUS CRESPAN

ÁREA: 1.964,90m²

ESCALA: 1:100

DATA: 04/02/2022