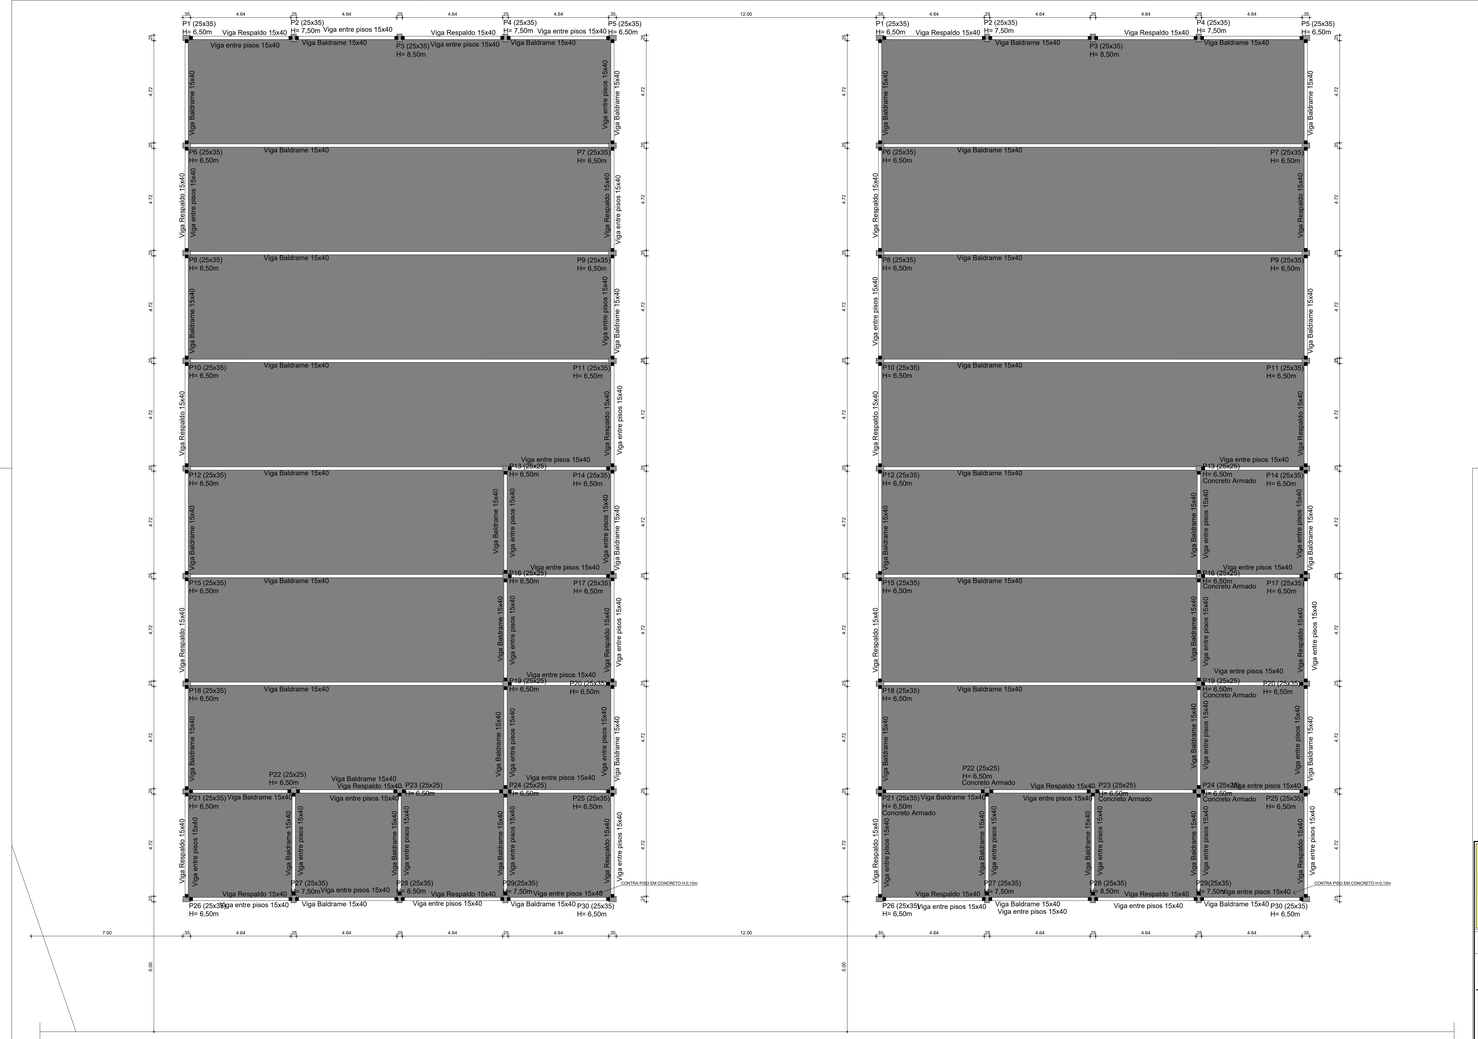

1.0= VIGAS BALDRAMES/RESPALDO/ENTRE PISO:

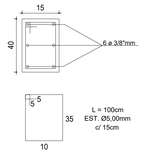

01 PLANTA BAIXA- ESTRUTURAL
ESCALA 1:100

GIOVANI FÊRASSO
ARQUITETO URBANISTA
www.giovanifrasso.com.br
@giovanifrasso
@giovanifrasso

RUA 7 PREFEITO ERTO J. M. FERRONATO
FREDERICO WESTPHALEN - RS
FONE: (55) 9 9 9 1 1 1 1 1 - 9 9 9 1 1 1 1 1

OBRA:	2 PAVILHÕES INDUSTRIAIS
LOCAL:	AVENIDA PARRAPOS, ALPESTRE- RS
PROJETO:	ESTRUTURAI
ASSUNTO:	PLANTA BAIXA
PROPRIETÁRIO:	MUNICÍPIO DE ALPESTRE CNPJ: 87.612.933/0001-18
RESPONSÁVEL TÉCNICO:	GIOVANI LUIS FERASSO- CAU RS: A189382-3
ÁREA:	1.964,90m²
ESCALA:	1:100
DATA:	04/02/2022
PRANCHA:	15
ARQUIVO:	Indústria 20X40 2021.dwg
DESENHO:	DESENHOS ARQUITETURA E CONSTRUÇÕES VINICIUS CRESPAN