



Detalhe Reservatório
escala 1:50

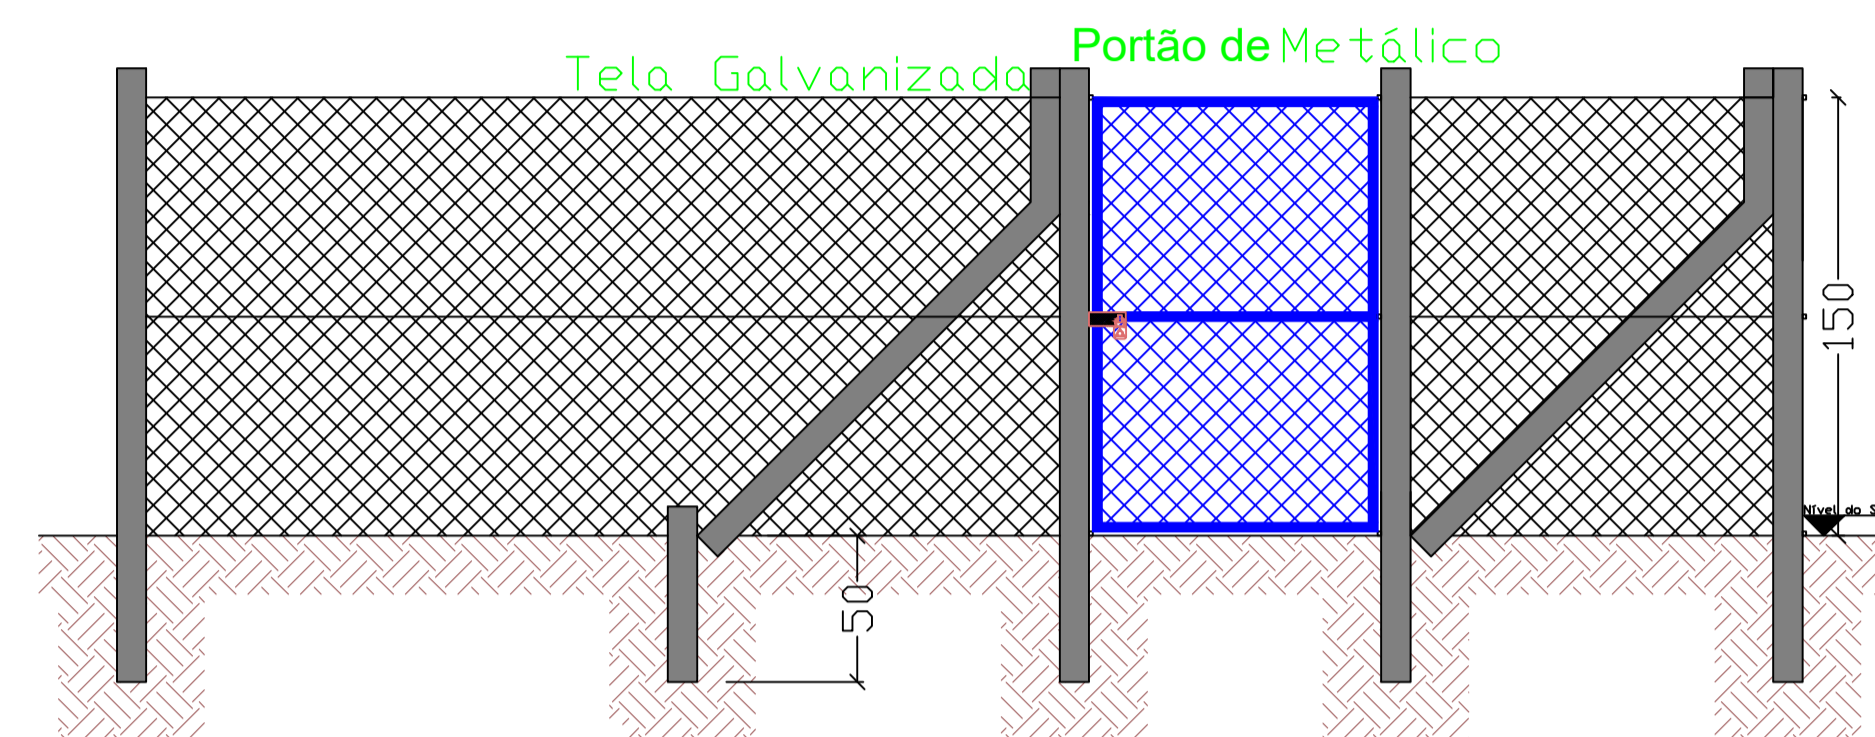

Detalhe Cercado Reservaão
escala 1:25

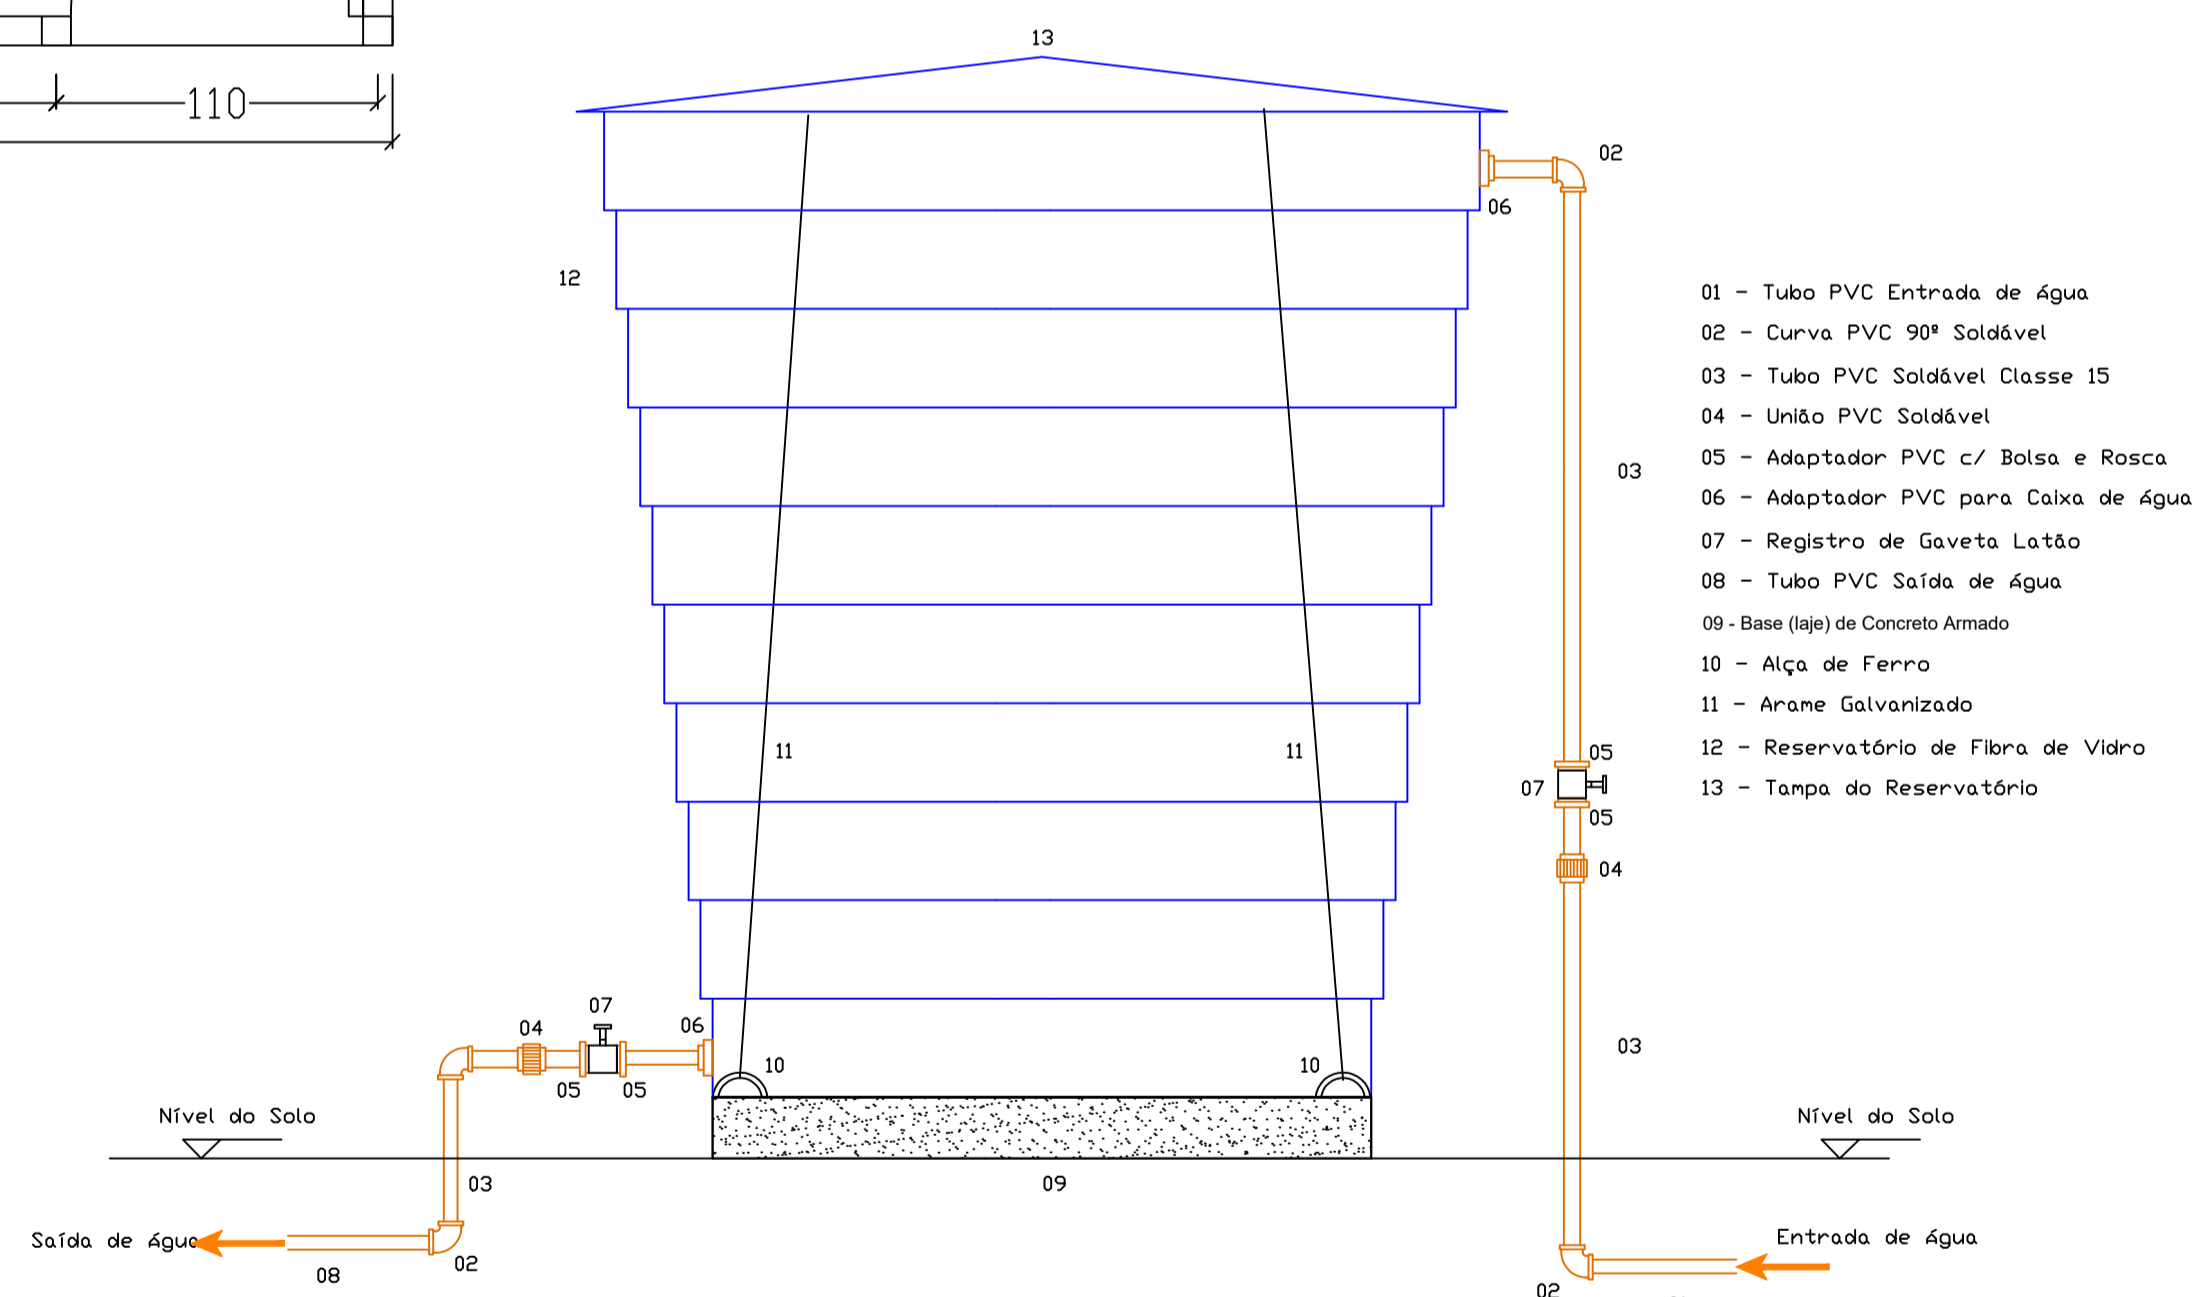

Detalhe em Vista Reservatório
escala 1:50

Interessado:	Município de Alpestre / RS	
Obra:	Sistema de Abastecimento de Água	
RESP. TÉCNICO:	<p style="text-align: center;">Daniel Zanetin Engenheiro Civil Crea/SC 083.928-3</p>	
Detalhes:	Sistema de Reservação e Proteção	
Escala:	Data:	Planta:
1:50	Dezembro/2021	03/03
Local da Obra:	Linha Encruzilhada Gaúcha - Zona Rural - Alpestre / RS	