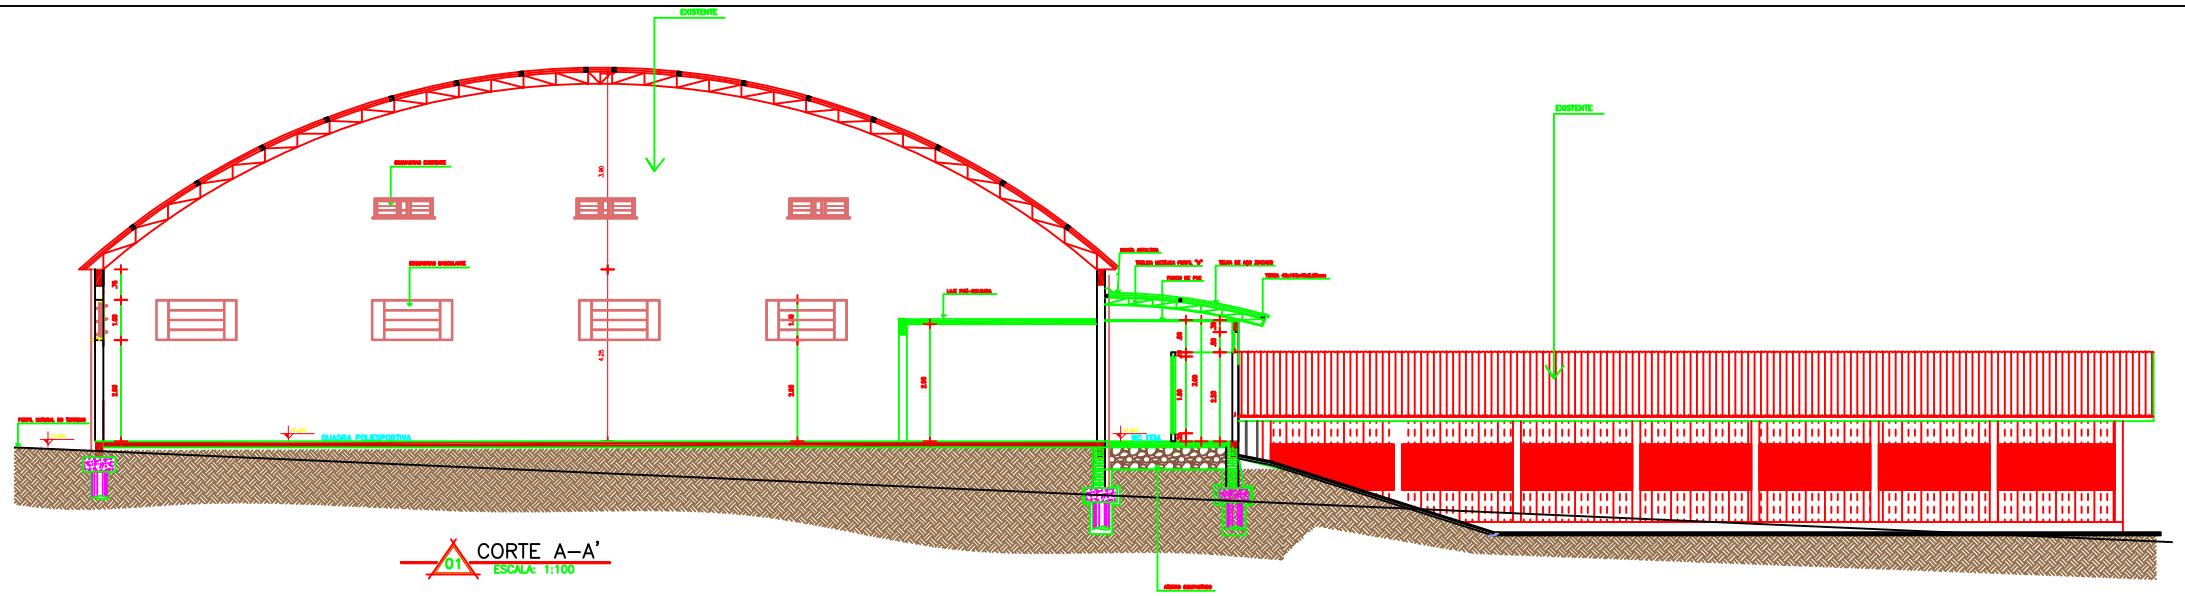

01 CORTE A–A'
ESCALA: 1:100

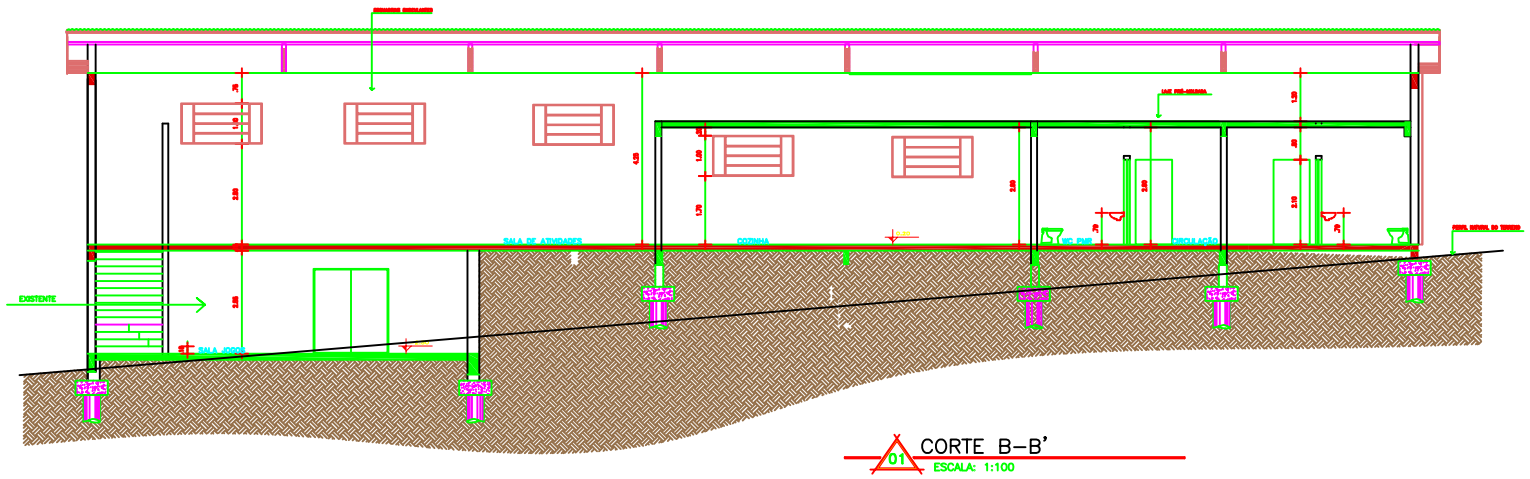

01 CORTE B–B'
ESCALA: 1:100

OBRA:	AMPLIAÇÃO E MODERNIZAÇÃO QUADRA POLIESPORTIVA
LOCAL:	LINHA SERTÃOZINHO – ALPESTRE – RS
PROJETO:	ARQUITETÔNICO
ASSUNTO:	CORTES
PROPRIETÁRIO(A): PREFEITURA MUNICIPAL DE ALPESTRE ALFREDO DE MOURA E SILVA CNPJ: 87.612.933/0001-18	VISTO:
RESP. TÉCNICO: ELOUISE R. MULLER –ENG° CIVIL– CREA RS: 213035	VISTO:

AREA À AMPLIAR:	ESCALA:	DATA:	PRANCHA:	DESENHOS:
31,68m²	1/100	JUNHO/17	04	GIOVANI