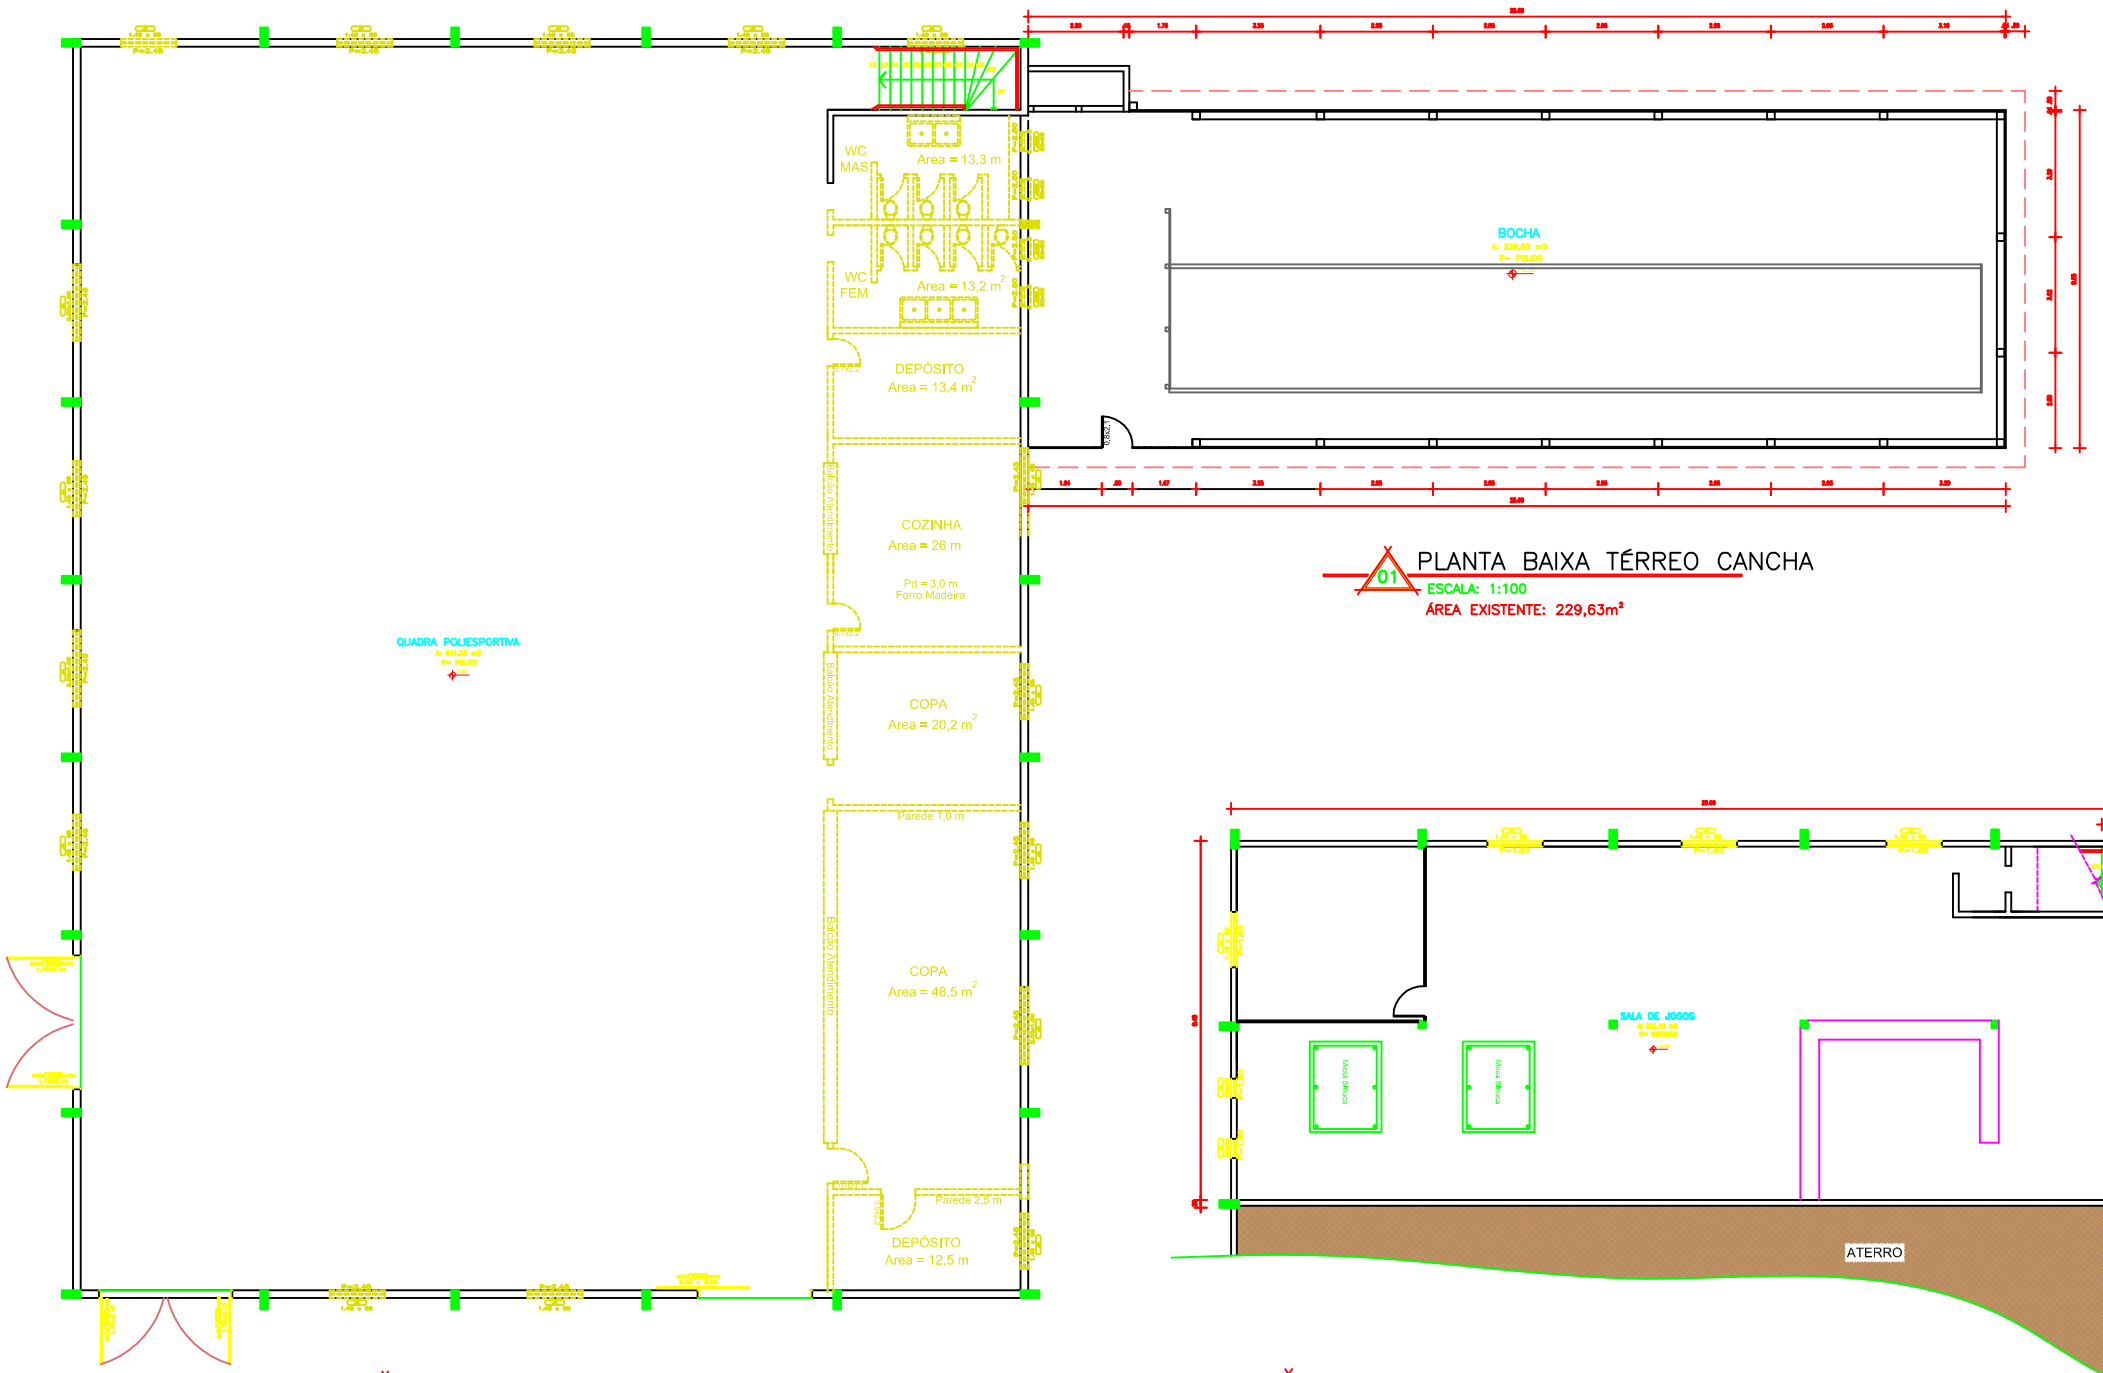

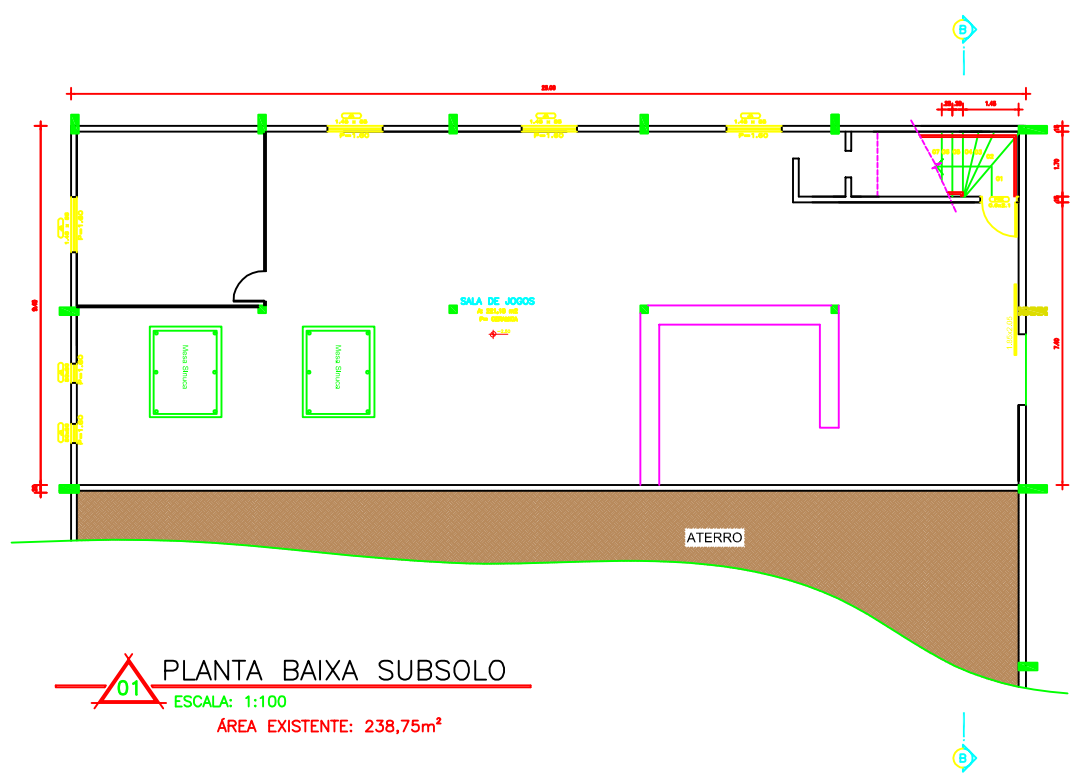

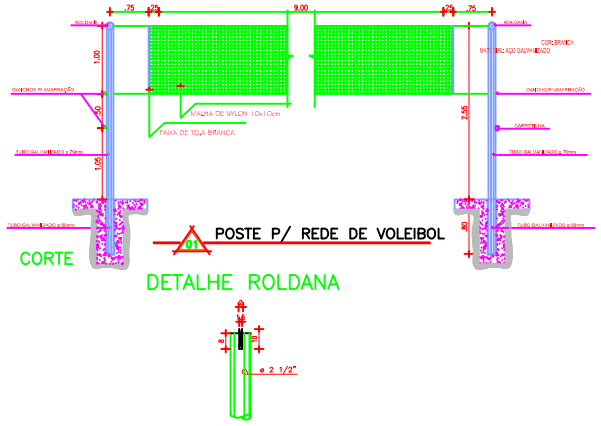

OBRA: AMPLIAÇÃO E MODERNIZAÇÃO QUADRA POLIESPORTIVA

LOCAL: DISTRITO DE SERTÃOZINHO PARTE LOTE RURAL Nº39 DA 2ª SECÇÃO DISTRITO DE FARINHAS – ALPESTRE – RS

PROJETO: ARQUITETÔNICO

ASSUNTO: ÁREA EXISTENTE–DEMOLIR –DETALHES EQUIPAMENTOS

PROPRIETÁRIO(A): PREFEITURA MUNICIPAL DE ALPESTRE ALFREDO DE MOURA E SILVA CNPJ: 87.612.933/0001-16

RESP. TÉCNICO: ELOUISE R. MULLER –ENG° CIVIL– CREA RS: 213035

VISTO:

VISTO:

ÁREA À AMPLIAR:	ESCALA:	DATA:	PRANCHA:	DESENHOS:
31,68m²	1/100	JUNHO/17	02/06	GIOVANI