
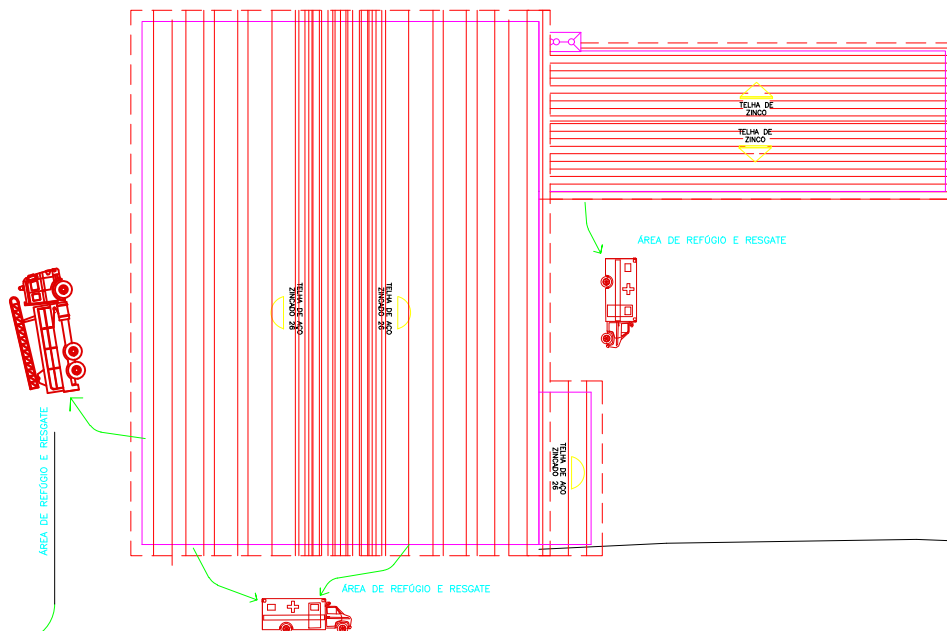


PARTE LOTE RURAL N°39 DA 2ª
SECÇÃO DISTRITO DE FARINHAS
— ALPESTRE — RS
ÁREA: 1.650,00m²

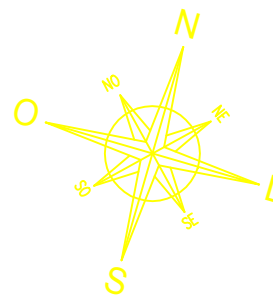

01 PLANTA DE SITUAÇÃO/LOCALIZAÇÃO
ESCALA: 1/500
ÁREA DO LOTE: 1650,00m²

OBRA: REGULARIZAÇÃO QUADRA POLIESPORTIVA

LOCAL: DISTRITO DE SERTÃOZINHO PARTE LOTE RURAL N°39 DA 2ª SECÇÃO DISTRITO DE FARINHAS — ALPESTRE — RS

PROJETO:

PPCI

ASSUNTO:

PLANTA DE SITUAÇÃO/LOCALIZAÇÃO

PROPRIETÁRIO(A):
PREFEITURA MUNICIPAL DE ALPESTRE
ALFREDO DE MOURA E SILVA
CNPJ: 87.612.933/0001-18

VISTO:

RESP. TÉCNICO:
ELOUISE R. MULLER — ENGª CIVIL —
CREA RS: 213035

VISTO:

ÁREA A REGULARIZAR:
1.323,81m²

ESCALA:
1/500

DATA:
JUNHO/17

PRANCHA:
01/04

DESENHOS:
 **Carlos C.**