



Volume Útil: 8.000L

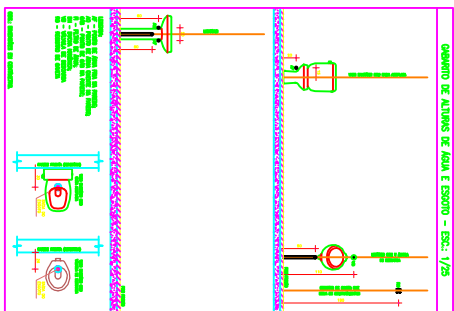

CAQ

CANALIZAÇÃO DE ÁGUA QUENTE

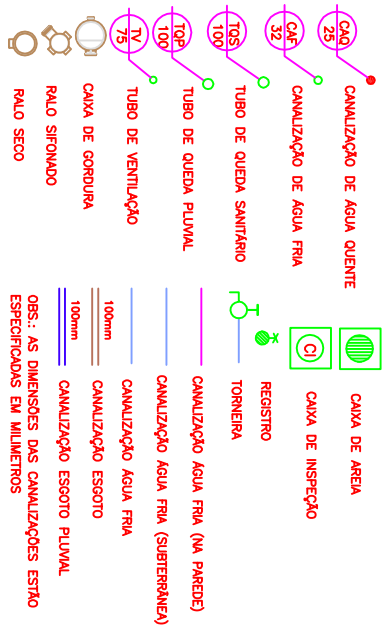

OBS.: AS DIMENSÕES DAS CANALIZAÇÕES ESTÃO ESPECIFICADAS EM MILÍMETROS

ORDEM: AMPLIAÇÃO E MODERNIZAÇÃO QUADRA POLIESPORTIVA			
LOCAL: LIMA SETORIZADO - ALPESTRE - RS			
PROJETO:			
ASSUNTO:			
PROPOSTA(ES): PREFEITURA MUNICIPAL DE ALPESTRE ALFREDO DE MOURA E SILVA CNPJ: 07.616.533/0001-18		VISTO:	
RESP. TÉCNICO: DEJANE R. MULLER - DNEP OML - CREA RS 215035		VISTO:	
ÁREA A AMPLIAR: 31,68m ²		DATA: JUNHO/17	
ESCALA: 1/100		PLANÇA: 07	
DESenhos:		SICA	