
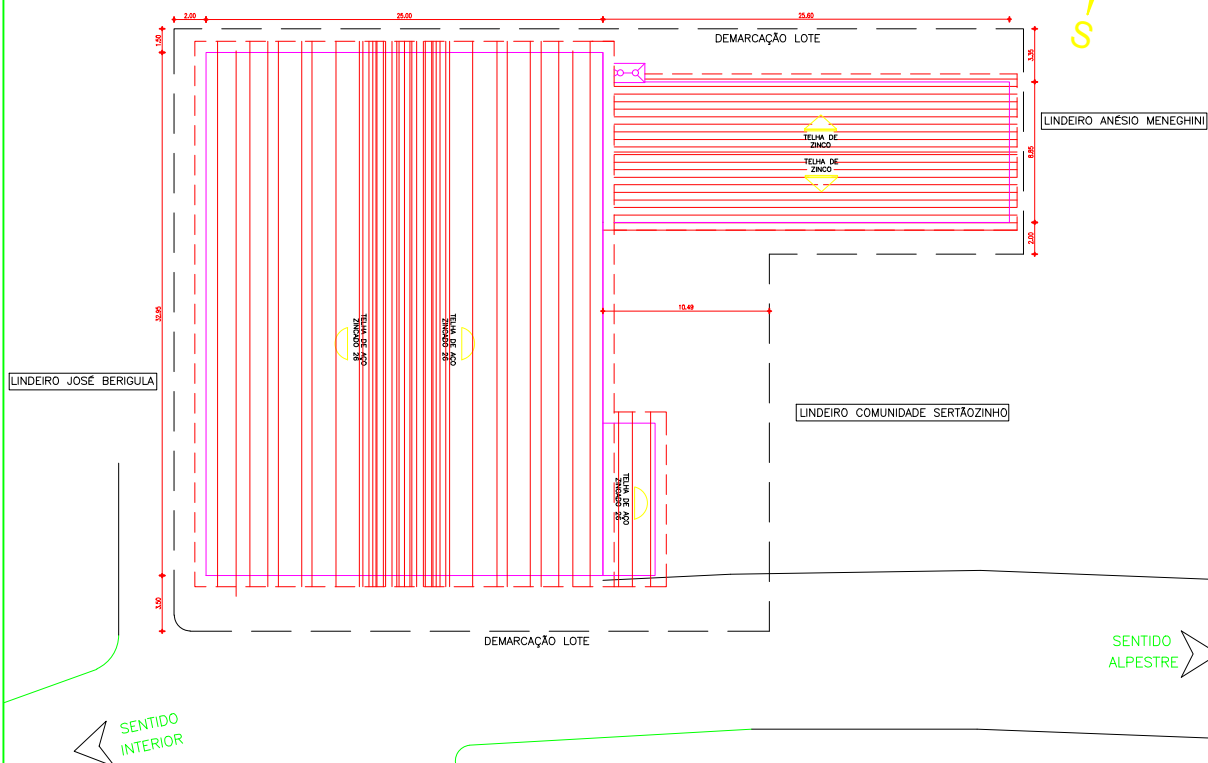


PARTE LOTE RURAL N°39 DA 2ª
SECÇÃO DISTRITO DE FARINHAS
— ALPESTRE — RS
ÁREA: 1.650,00m²

[LINDEIRO JOEL RIBACKI]

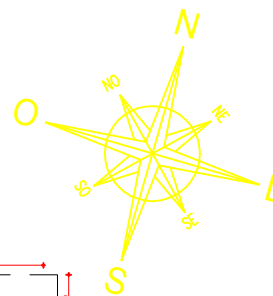

01 PLANTA DE SITUAÇÃO/LOCALIZAÇÃO
ESCALA: 1/500
ÁREA DO LOTE: 1650,00m²

OBRA: AMPLIAÇÃO E MODERNIZAÇÃO QUADRA POLIESPORTIVA

LOCAL: DISTRITO DE SERTÃOZINHO PARTE LOTE RURAL N°39 DA 2ª SECÇÃO DISTRITO DE FARINHAS — ALPESTRE — RS

PROJETO:

ARQUITETÔNICO

ASSUNTO:

PLANTA DE SITUAÇÃO/LOCALIZAÇÃO

PROPRIETÁRIO(A):
PREFEITURA MUNICIPAL DE ALPESTRE
ALFREDO DE MOURA E SILVA
CNPJ: 87.612.933/0001-18

VISTO:

RESP. TÉCNICO:
ELOUISE R. MULLER — ENG° CIVIL —
CREA RS: 213035

VISTO:

ÁREA A AMPLIAR:

31,68m²

ESCALA:

1/500

DATA:

JUNHO/17

PRANCHA:

01/06

DESENHOS:

 **Carlos C.**