


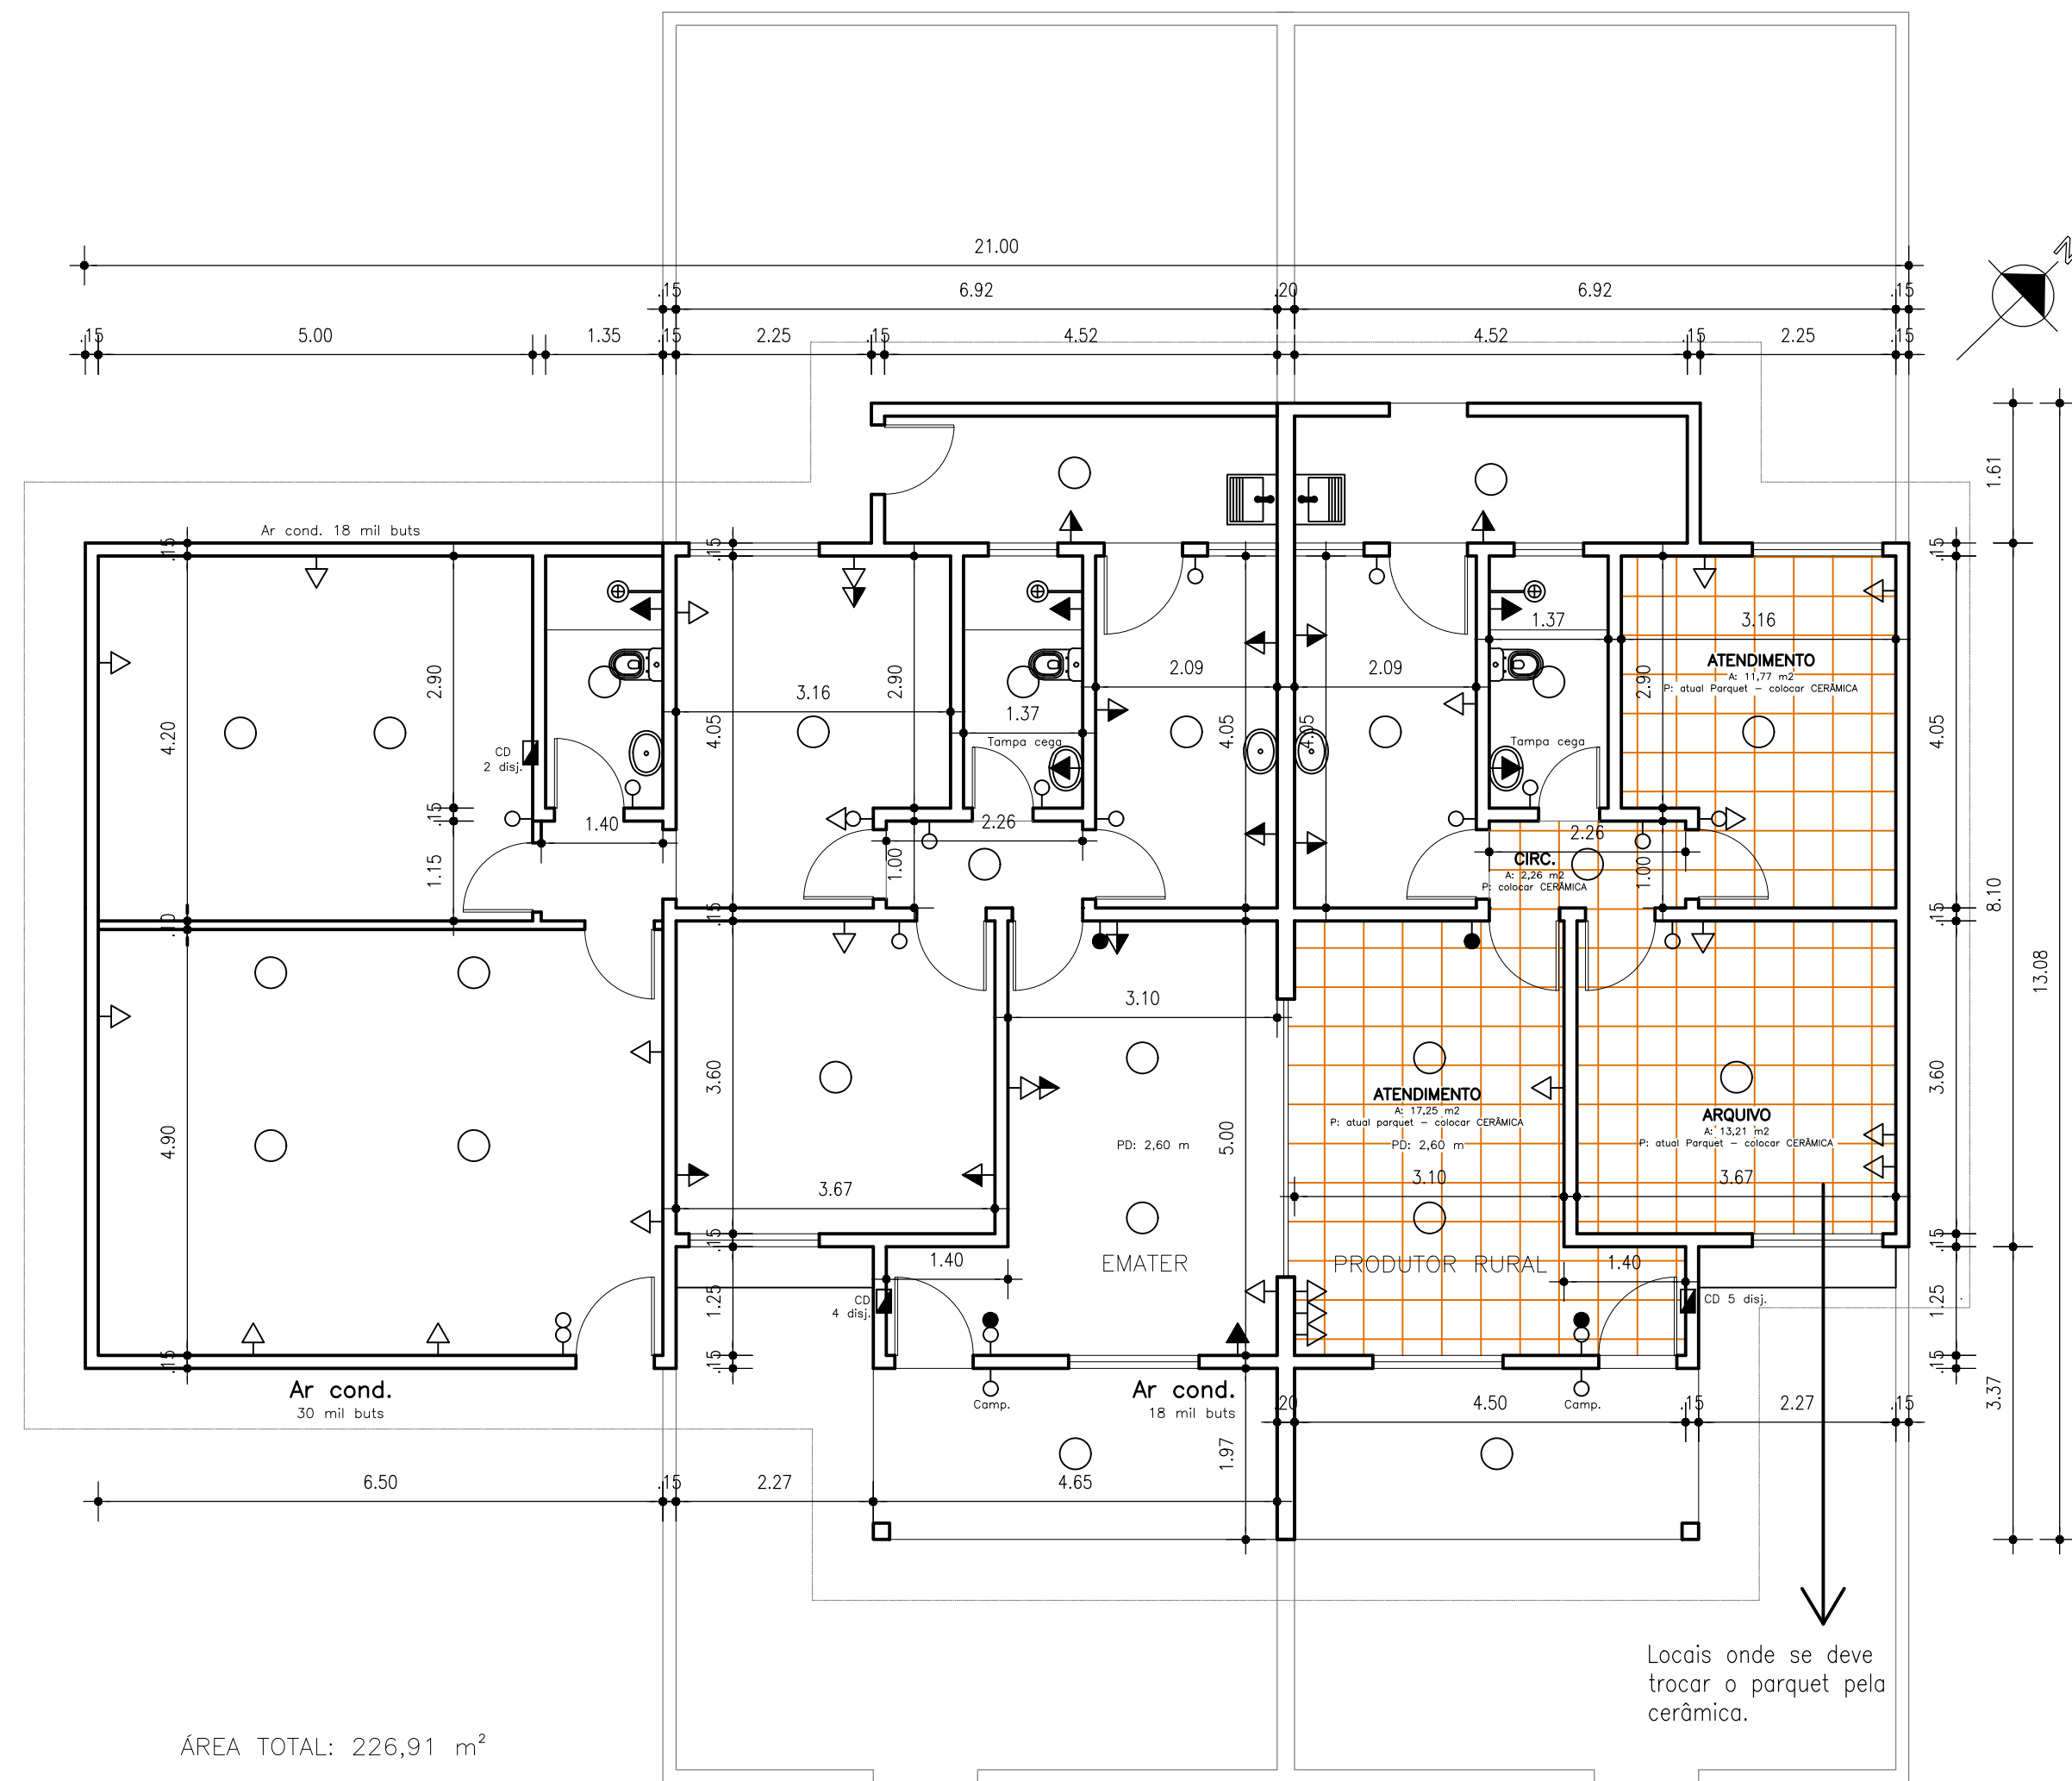

ÁREA TOTAL: 226,91 m²

Legenda

CENTRO DE DISTRIBUIÇÃO

PONTO DE LUZ NO TETO

INTERRUPTOR COM TOMADA

INTERRUPTOR SIMPLES

INTERRUPTOR PARALELO

INTERRUPTOR DA CAMPAINHA

TOMADA BAIXA

TOMADA MÉDIA

TOMADA ALTA

PONTO DE ÁGUA

RALO

01

PLANTA ELÉTRICA E DE PISO

ESCALA: 1/75

Emater e Produtor Rural

PREFEITURA MUNICIPAL DE ALPESTRE

PRAÇA TANCREDO NEVES, Nº 300
CENTRO, ALPESTRE/RS
CEP: 98.480-000
TELEFONE: (55) 3796.1166

OBRA:

SECRETARIA DA AGRICULTURA

LOCAL:

Rua Presidente Kennedy - ALPESTRE/RS

ASSUNTO:

Planta elétrica e de piso

PROJETO:

Reforma na Secretaria da Agricultura, no setor do Produtor Rural e na Emater

PROPRIETÁRIO(A):

PREFEITURA MUNICIPAL DE ALPESTRE
VALDIR JOSÉ ZASSO (PREFEITO)
CNPJ: 87.612.933/0001-18

RESP. TÉCNICO:

DANIEL IANSSEN
ENGENHEIRO CIVIL - CREA/RS 134510-D
CINTIA LAZZAROTO COPATTI
ARQ. E URB. - CAU RS A190218-0

ÁREA:

390,44 m²

ESCALA:

1/75

DATA:

07/2021

PRANCHA:

02/02

FOLHA:

A2

VISTO:

VISTO: