


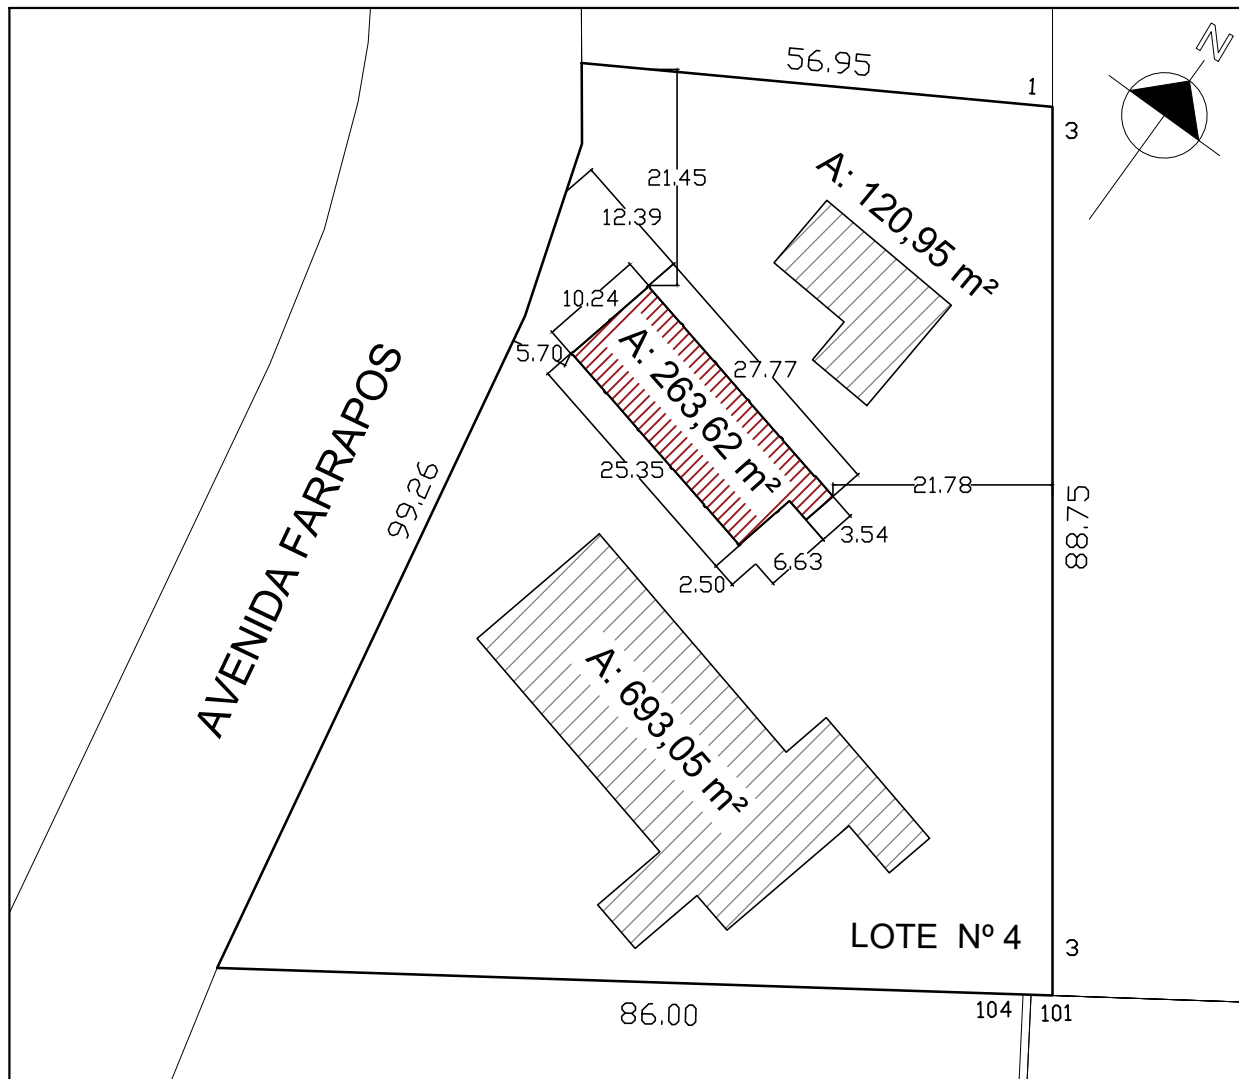

EDIFICAÇÃO A REFORMAR

EDIFICAÇÕES EXISTENTES NO LOTE



PREFEITURA MUNICIPAL DE ALPESTRE

PRAÇA TANCREDO NEVES, Nº 300
CENTRO, ALPESTRE/RS
CEP 98 480-000
TELEFONE: (55) 3796 1166

OBRA: **REFORMA DO CENTRO DE REFERÊNCIA EM ASSISTÊNCIA SOCIAL – CRAS**

LOCAL: AVENIDA FARRAPOS, Nº 15, SINDICATO, ALPESTRE/RS

ASSUNTO: **PLANTA DE LOCALIZAÇÃO**

PROJETO: **PROJETO ARQUITETÔNICO**

PROPRIETÁRIO(A):
PREFEITURA MUNICIPAL DE ALPESTRE
VALDIR JOSÉ ZASSO (PREFEITO)
CNPJ: 87.612.933/0001-18

VISTO:

RESP. TÉCNICO:
DANIEL IANSSEN
ENGENHEIRO CIVIL – CREA/RS 134510-D
CINTIA LAZZAROTO COPATTI
ARQUITETA E URBANISTA – CAU RS A190218-0

VISTO:

ÁREA:
263,62 m²

ESCALA:
1/1000

DATA:
04/2022

PRANCHA:
02/04

FOLHA:
A4