




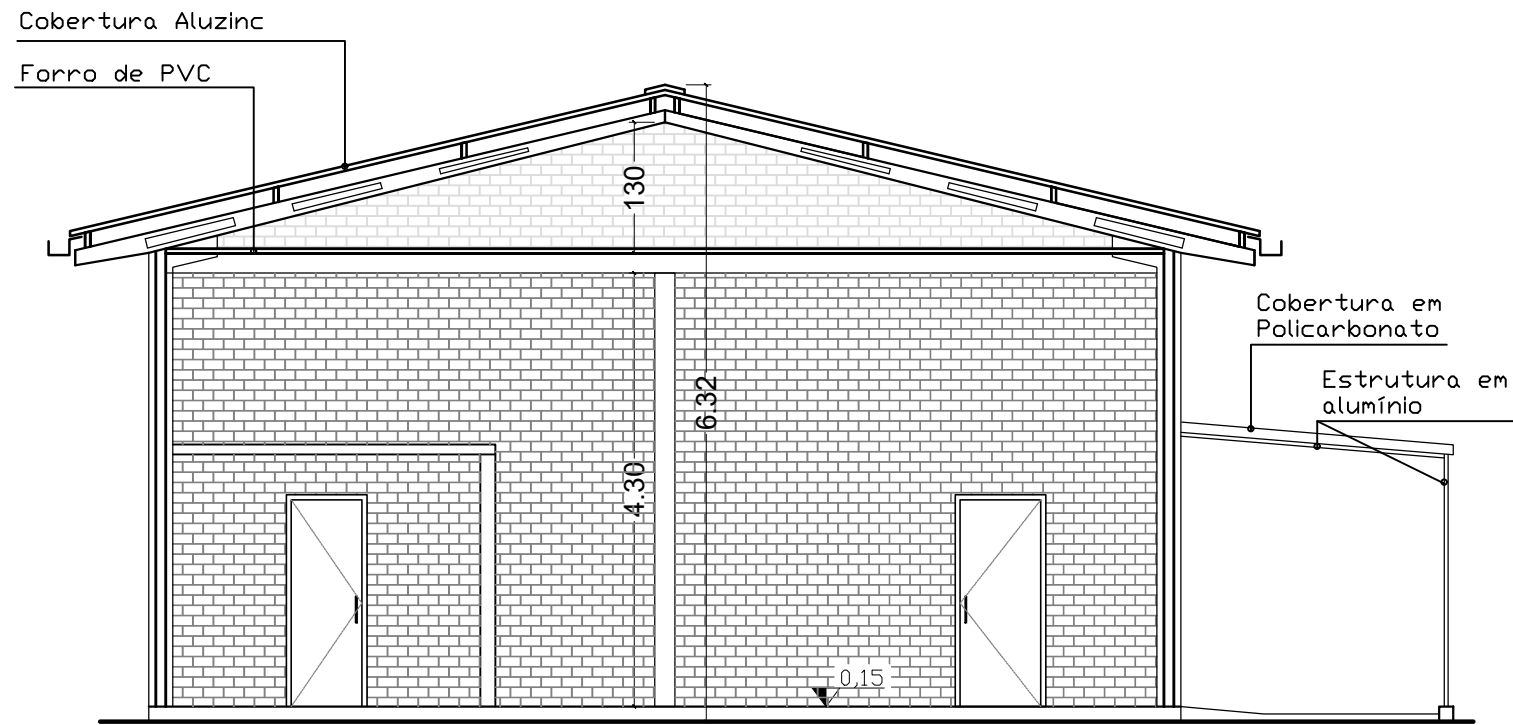

01 CORTE A-A'
ESCALA: 1/75

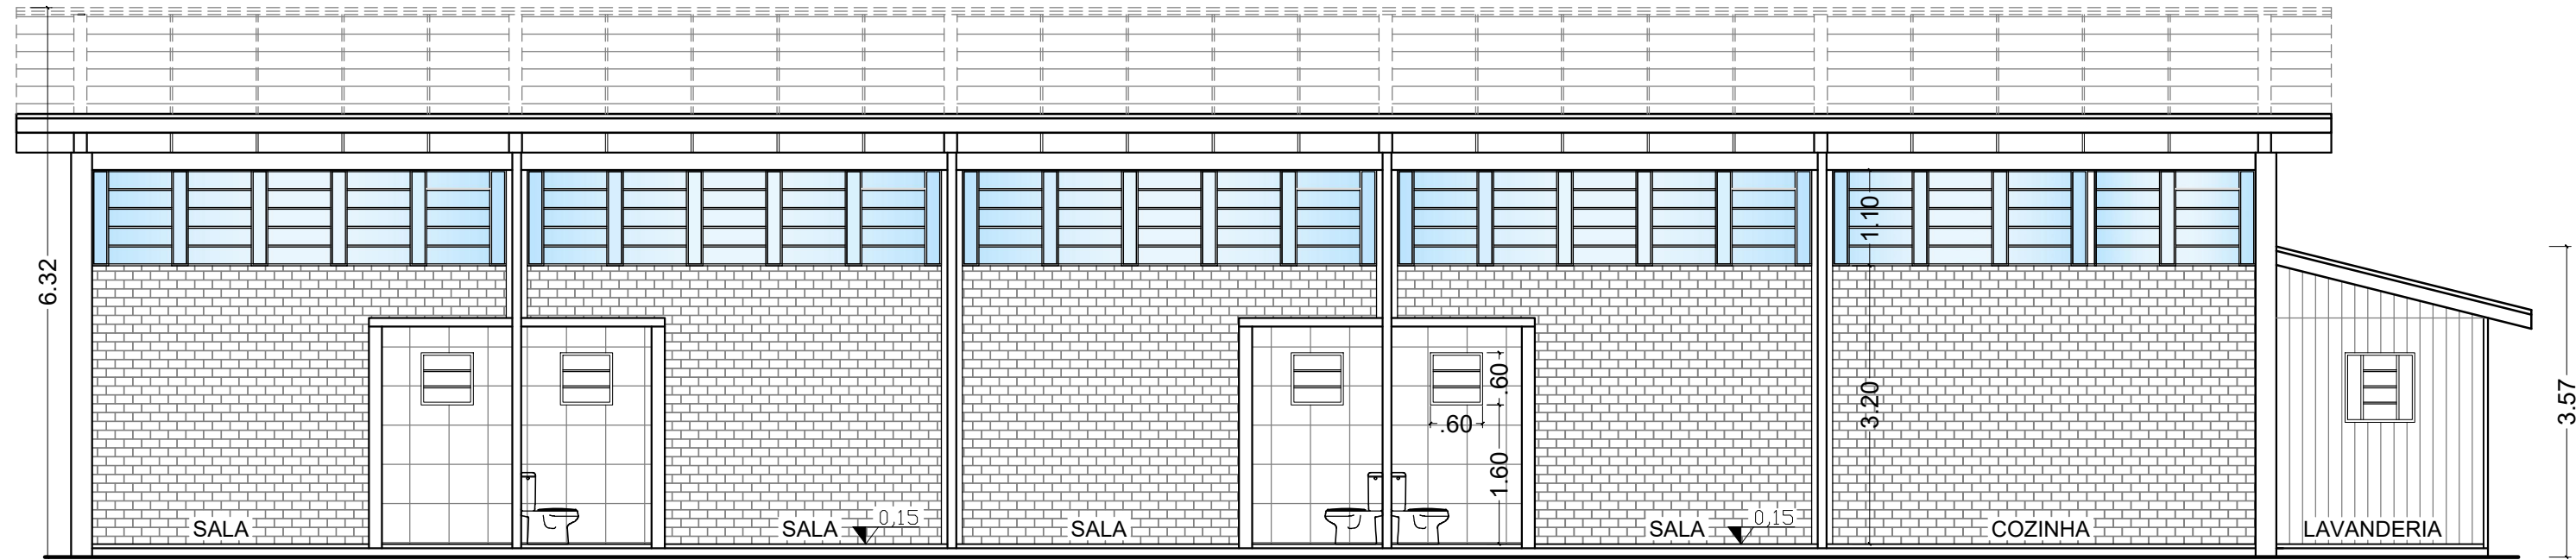

01 CORTE B-B'
ESCALA: 1/75

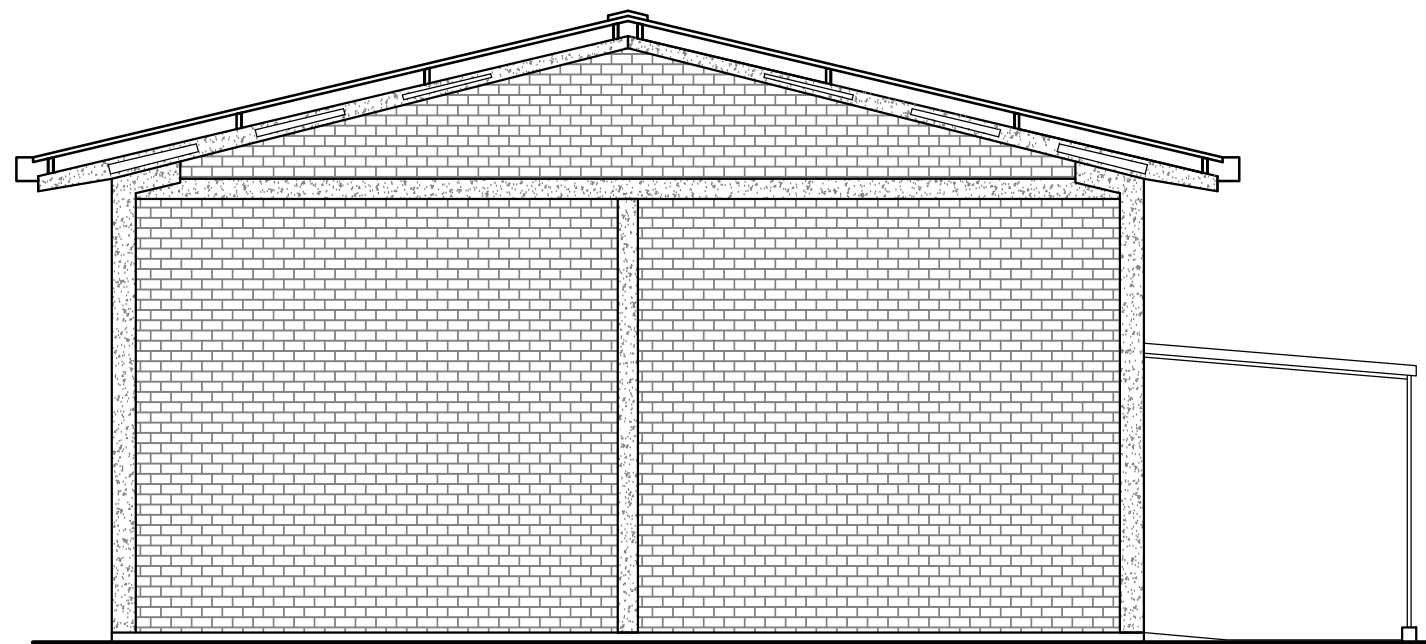

01 FACHADA FRONTAL
ESCALA: 1/75



01 FACHADA LATERAL
ESCALA: 1/75



PREFEITURA MUNICIPAL DE ALPESTRE

PRAÇA TANCREDO NEVES, Nº 300
CENTRO, ALPESTRE/RS
CEP: 98.480-000
TELEFONE: (55) 3796.1166

OBRA: REFORMA DO CENTRO DE REFERÊNCIA EM ASSISTÊNCIA SOCIAL – CRAS
LOCAL: AVENIDA FARRAPOS, Nº 15, SÍNDICATO, ALPESTRE/RS

ASSUNTO: CORTES – FACHADAS

PROJETO: PROJETO ARQUITETÔNICO

PROPRIETÁRIO(A):
PREFEITURA MUNICIPAL DE ALPESTRE
VALDIR JOSÉ ZASSO (PREFEITO)
CNPJ: 87.612.933/0001-18

VISTO: _____

RESP. TÉCNICO:
DANIEL VANSSEN
ENGENHEIRO CIVIL – CREA/RS 134510-D
CINTIA LAZZAROTO COPATTI
ARQUITETA E URBANISTA – CAU RS A190218-0

VISTO: _____

ÁREA:
263,62 m²

ESCALA:
1/75

DATA:
04/2022

PRANCHAS:
04/04

FOLHAS:
420 X 841