## LEGENDA EQUIPAMENTOS ACADEMIA:

01 REMADOR INDIVIDUAL PMR

06 GIRO VERTICAL DUPLO

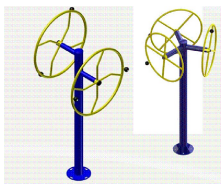

02 SIMULADOR DE PERCURSO TRIPLO

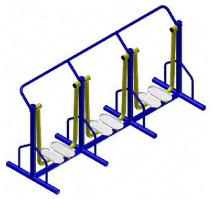

07 SIMULADOR DE PERCURSO DUPLO

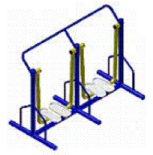

03 VOADOR PEITORAL PMR

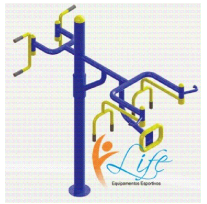

08 EXERCITADOR DE PERNAS DUPLO

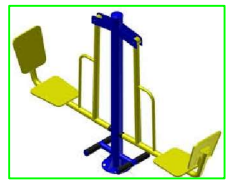

04 SIMULADOR ESCADA DUPLO

09 MULTIEXERCITADOR 6x1

05 SUPINO PMR

10 BARRA ALTA GIRATÓRIA TRIPLA

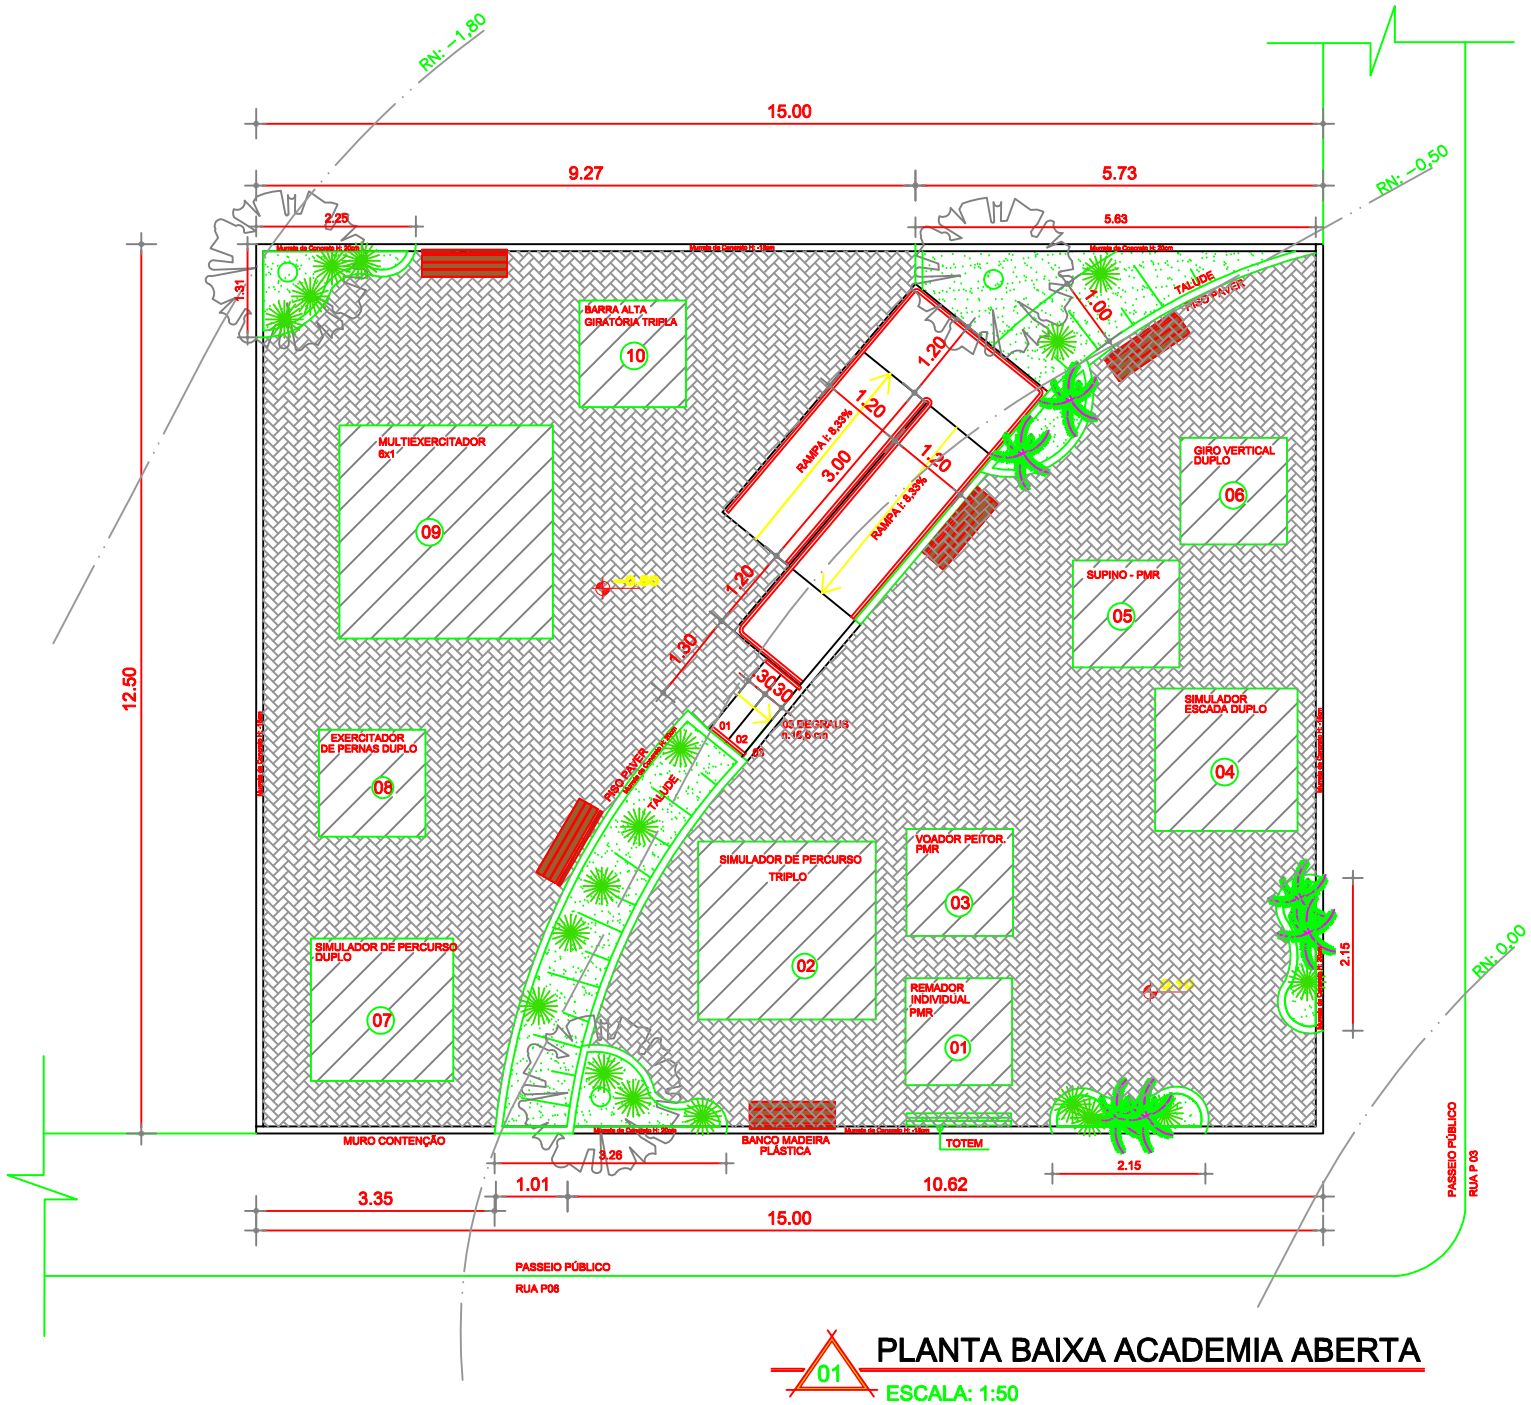


# 01 PLANTA BAIXA ACADEMIA ABERTA

ESCALA: 1:50

| | | | | |
|---|---|---|---|---|
| OBRA: ACADEMIA ABERTA<br>LOCAL: - ALPESTRE - RS | | | | |
| ASSUNTO: | ACADEMIA ABERTA | | | |
| PROJETO: | ARQUITETÔNICO - PLANTA BAIXA | | | |
| PROPRIETÁRIO(A):<br>ALFREDO DE MOURA E SILVA<br>PREFEITO MUNICIPAL | VISTO: | | | |
| RESP. TÉCNICO:<br>DANIEL IANSSEN<br>CREA: RS 134610-D | VISTO: | | | |
| ÁREA DO TERRENO: 187,50m² | ESCALA: 1/50 | DATA: AGOSTO/16 | PRANCHA: 01 | DESENHO: desenhos CAROL |