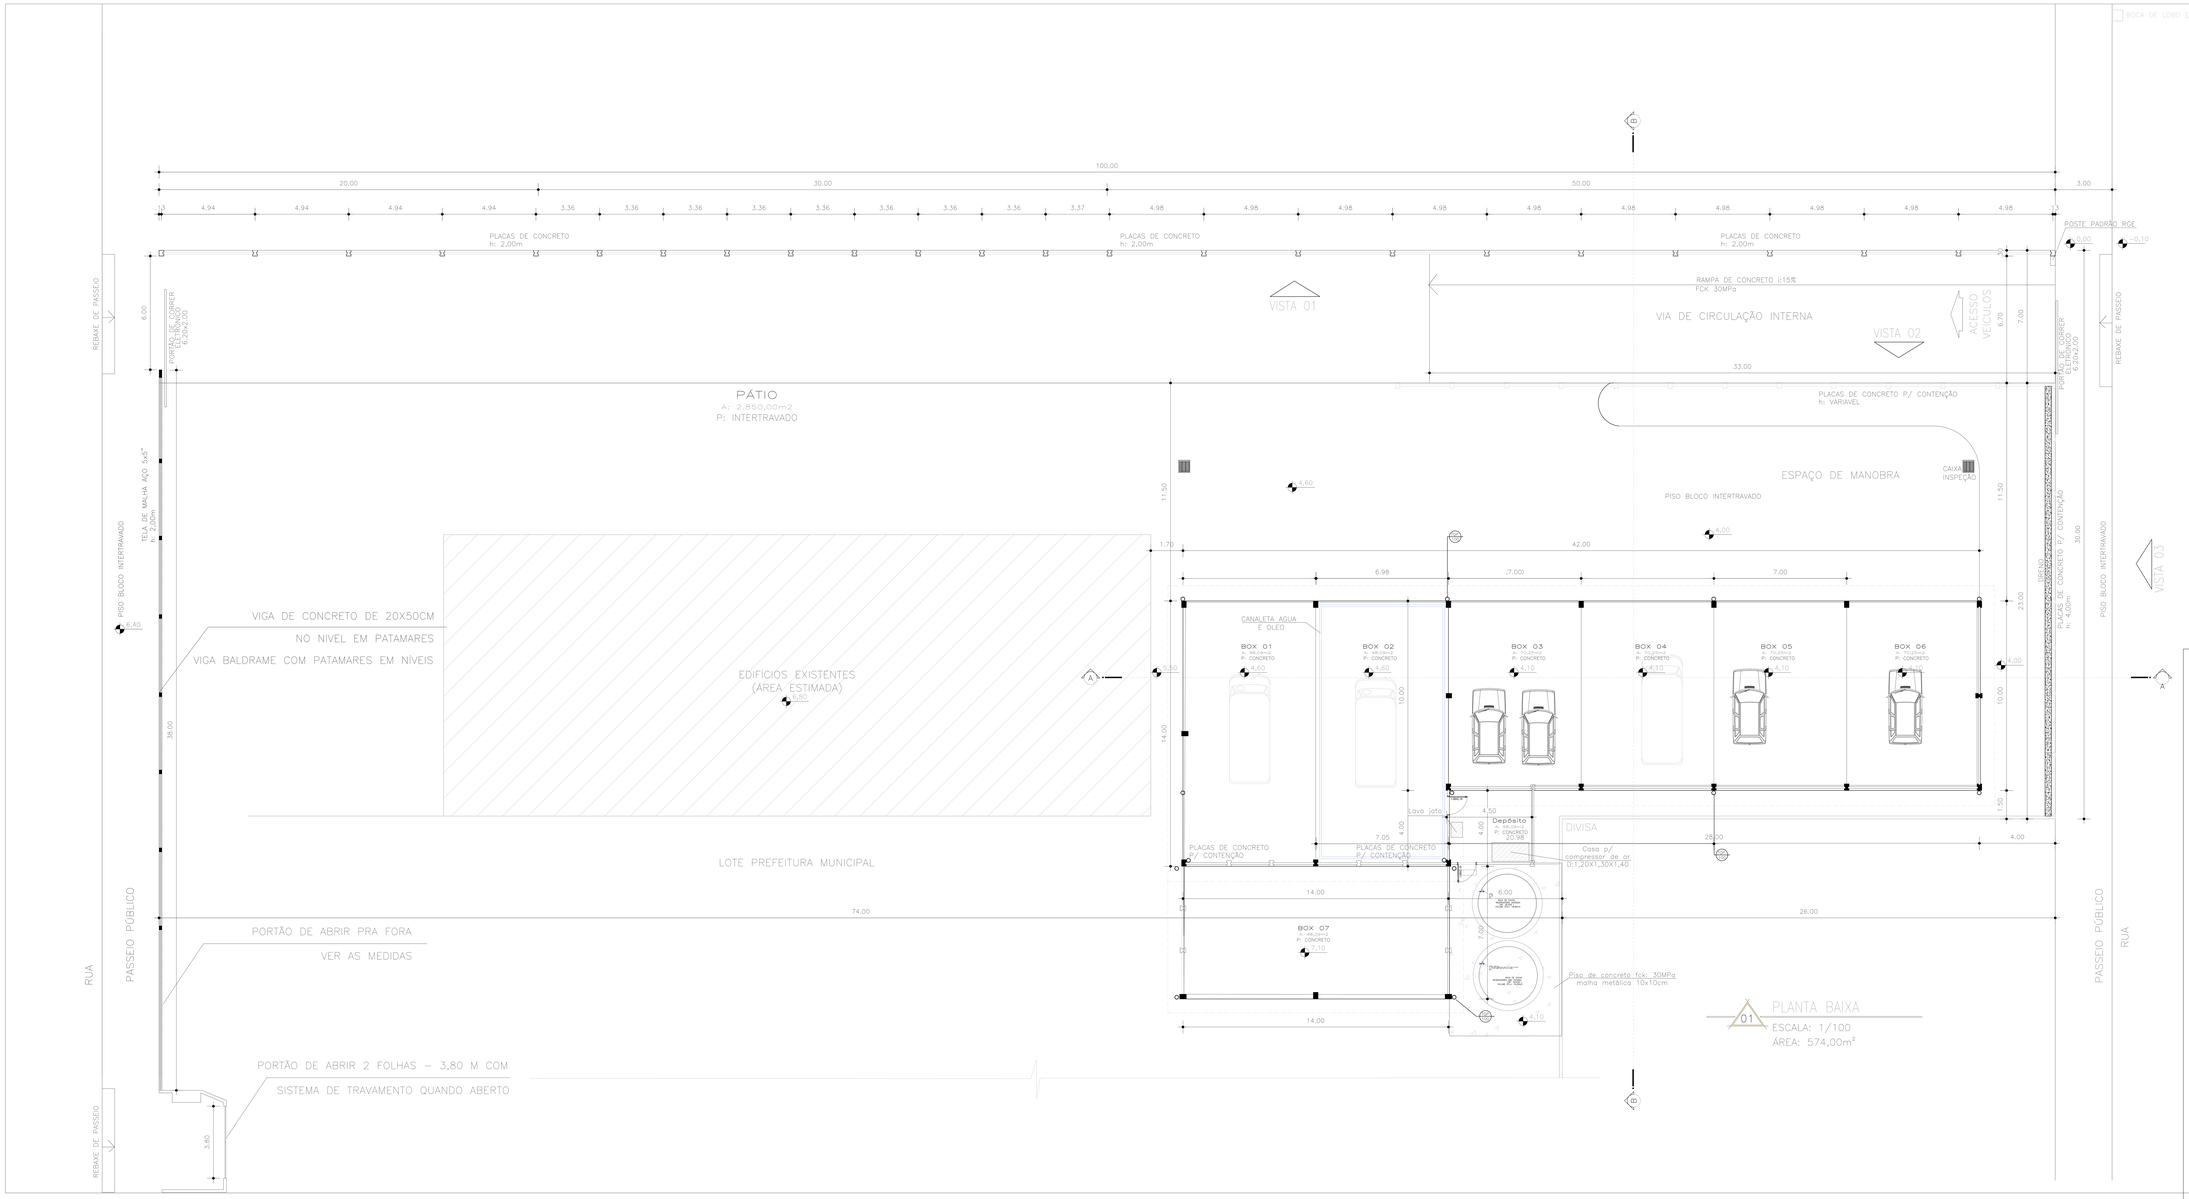

FOTO CANALETA PLUVIAL DE PISO

DETALHE CANALETA AGUA E OLEO
SEM ESCALA

PREFEITURA MUNICIPAL DE ALPESTRE
PRAÇA TANCREDO NEVES, Nº 300
CENTRO – ALPESTRE/RS
CEP 98 480-000
TELEFONE: (055) 3746 1166

OBRA: GARAGEM DE VEICULOS PREFEITURA
LOCAL: RUA 13 DE MAIO – ALPESTRE/RS
CONTEÚDO: PLANTA BAIXA
PROJETO: ARQUITETONICO

PROPRIETÁRIO:
PREFEITURA MUNICIPAL DE ALPESTRE
CNPJ: 87.612.612/0001-78
RESP. TÉCNICO:
DANIEL ANDZEN
ENGENHEIRO CIVIL – CREA/RS 134510-D

VISTO:
VISTO:

ÁREA	ESCALA	DATA	PRANCHA	FOLHA
596,60 m²	1/75	OUTUBRO/2021	1/7	ESPECIAL