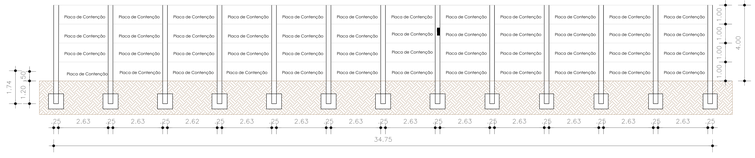

01 VISTA 02
ESCALA: 1/100

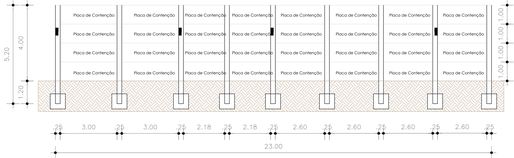

01 VISTA 03
ESCALA: 1/100

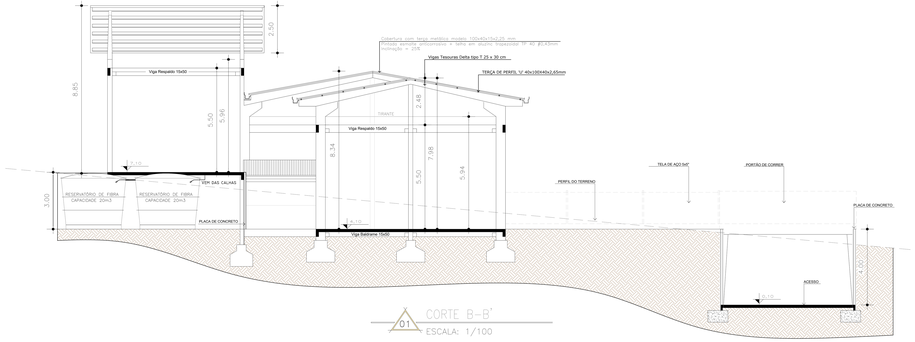

01 CORTE B-B'
ESCALA: 1/100

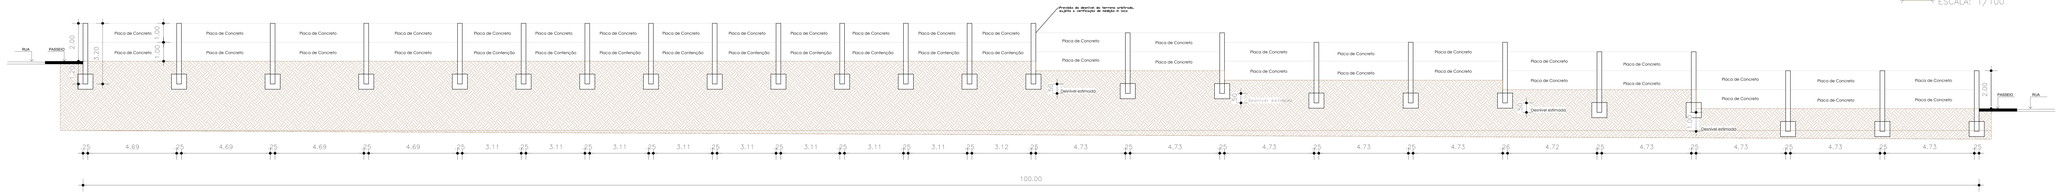

01 VISTA 01
ESCALA: 1/100

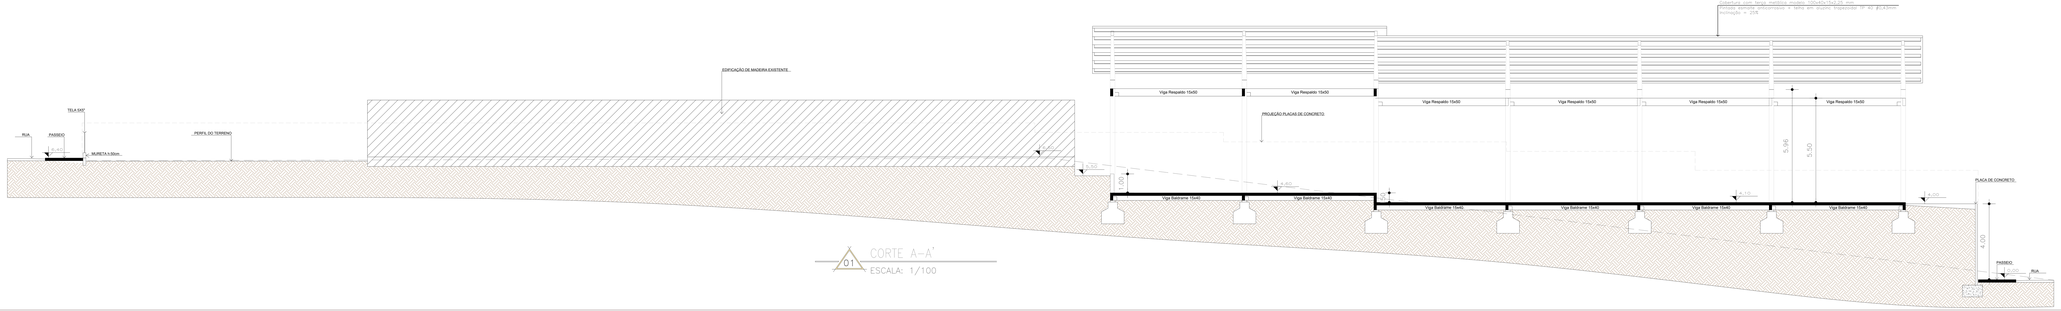

01 CORTE A-A'
ESCALA: 1/100

PREFEITURA MUNICIPAL DE ALPESTRE
GOVERNO MUNICIPAL DE 21
CENTRO - ALPESTRE/RS
CNPJ: 87.612.333/0001-18
TELEFONE: (55) 3746 1166

OBRA: GARAGEM DE VEICULOS PREFEITURA
LOCAL: RUA JOSÉ DIAS DINIZ, 1170 - CENTRO - ALPESTRE/RS

CONTEÚDO: CORTES

PROJETO: ARQUITETONICO

PROPRIETÁRIO:
PREFEITURA MUNICIPAL DE ALPESTRE
PALMA JOSÉ DIAS DINIZ(PREFEITO)
CNPJ: 87.612.333/0001-18

VISTO:

RESP. TÉCNICO:
DANIEL VARDIERO
ENGENHEIRO CIVIL - CREA/RS 154550-D

VISTO:

ÁREA:	ESCALA:	DATA:	PRANCHA:	FOLHA:
596,60 m²	1/75	OUTUBRO/2021	2/7	ESPECIAL