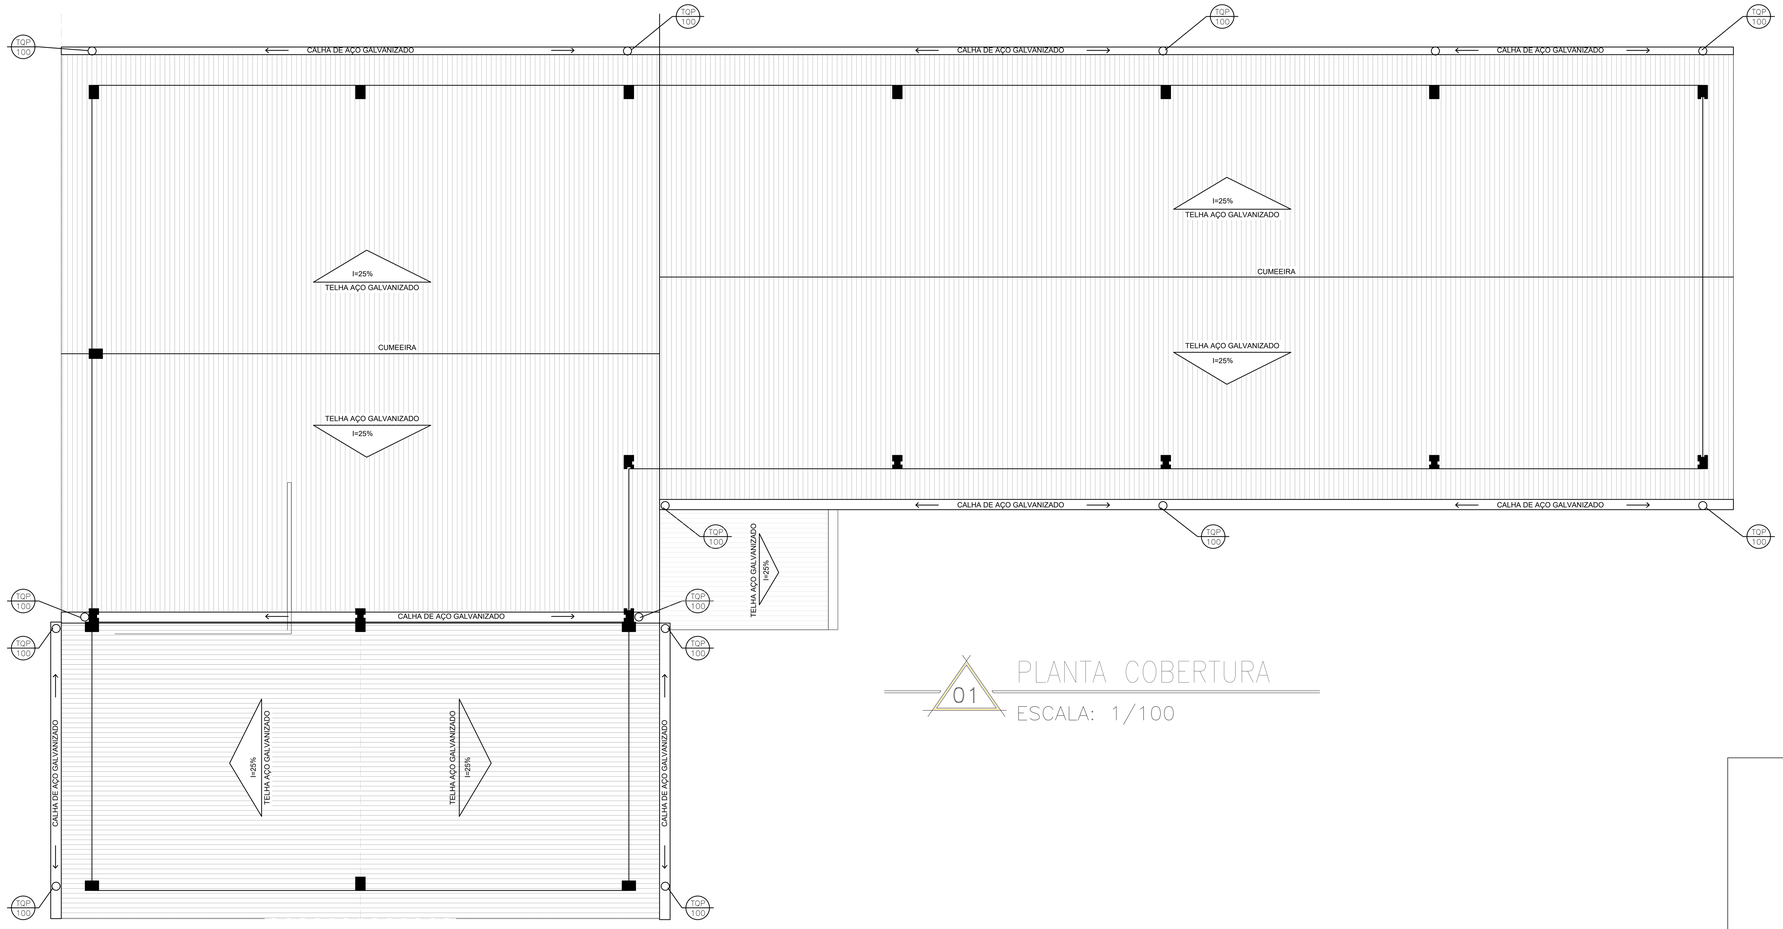

01 PLANTA COBERTURA
ESCALA: 1/100

FOTO CASA PARA COMPRESSOR DE AR

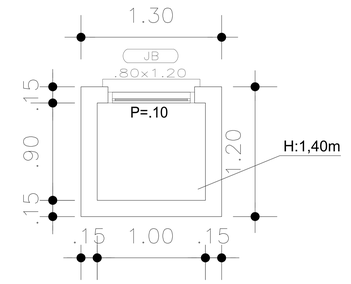

01 DETALHE CASA P/ COMPRESSOR DE AR
SEM ESCALA

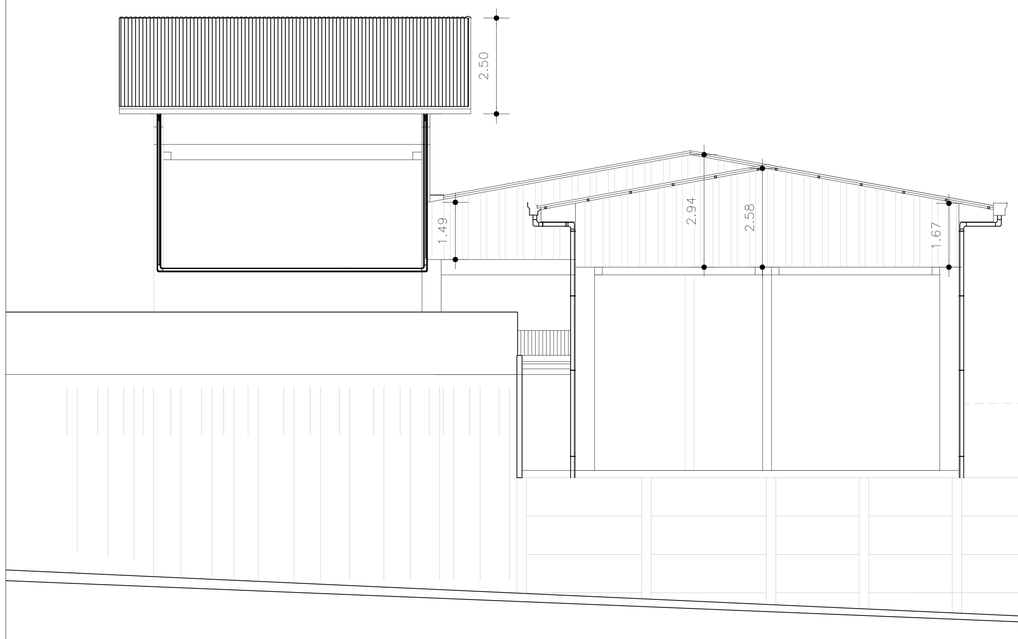

01 FACHADA PRINCIPAL
ESCALA: 1/100

PREFEITURA MUNICIPAL DE ALPESTRE
PRAÇA TANCREDO NEVES, Nº 300
CENTRO - ALPESTRE/RS
CEP: 98 480-000
TELEFONE: (55) 3796 1166

OBRA: GARAGEM DE VEICULOS PREFEITURA
LOCAL: RUA 13 DE MAIO – ALPESTRE/RS

ASSUNTO: FACHADA-COBERTURA

PROJETO: ARQUITETONICO

PROPRIETÁRIO(A):
PREFEITURA MUNICIPAL DE ALPESTRE
VALDIR JOSÉ ZASSO (PREFEITO)
CNPJ: 87.612.933/0001-18

VISTO:

RESP. TÉCNICO:
DANIEL IANSSEN
ENGENHEIRO CIVIL – CREA/RS 134510-D

VISTO:

ÁREA:	ESCALA:	DATA:	PRANCHA:	FOLHA:
596,60 m²	1/75	OUTUBRO/2021	3/7	ESPECIAL