





FOTO MURO PLACAS DE CONCRETO

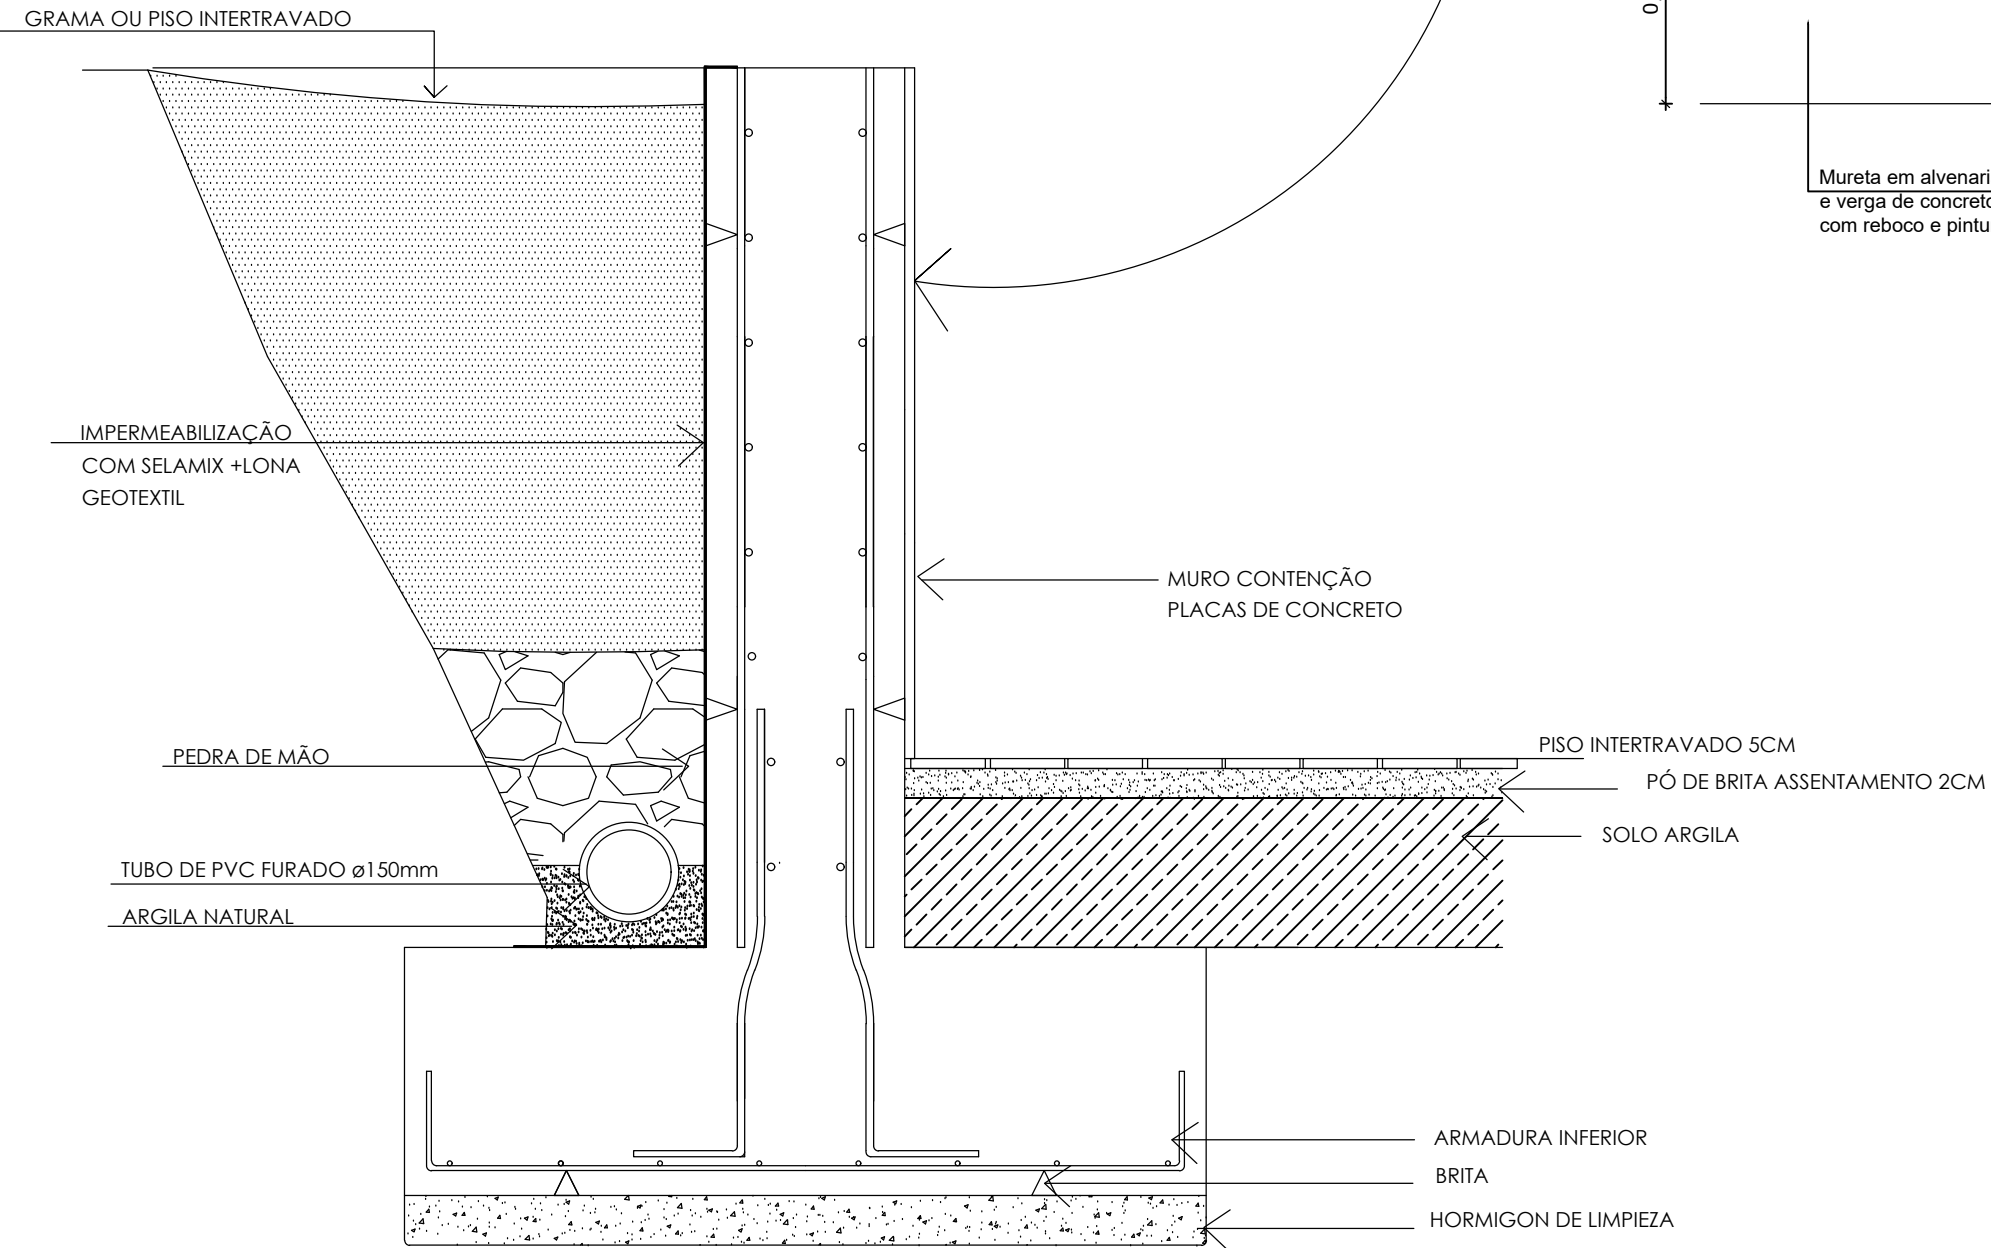

DETALHE DRENO/PASSEIO

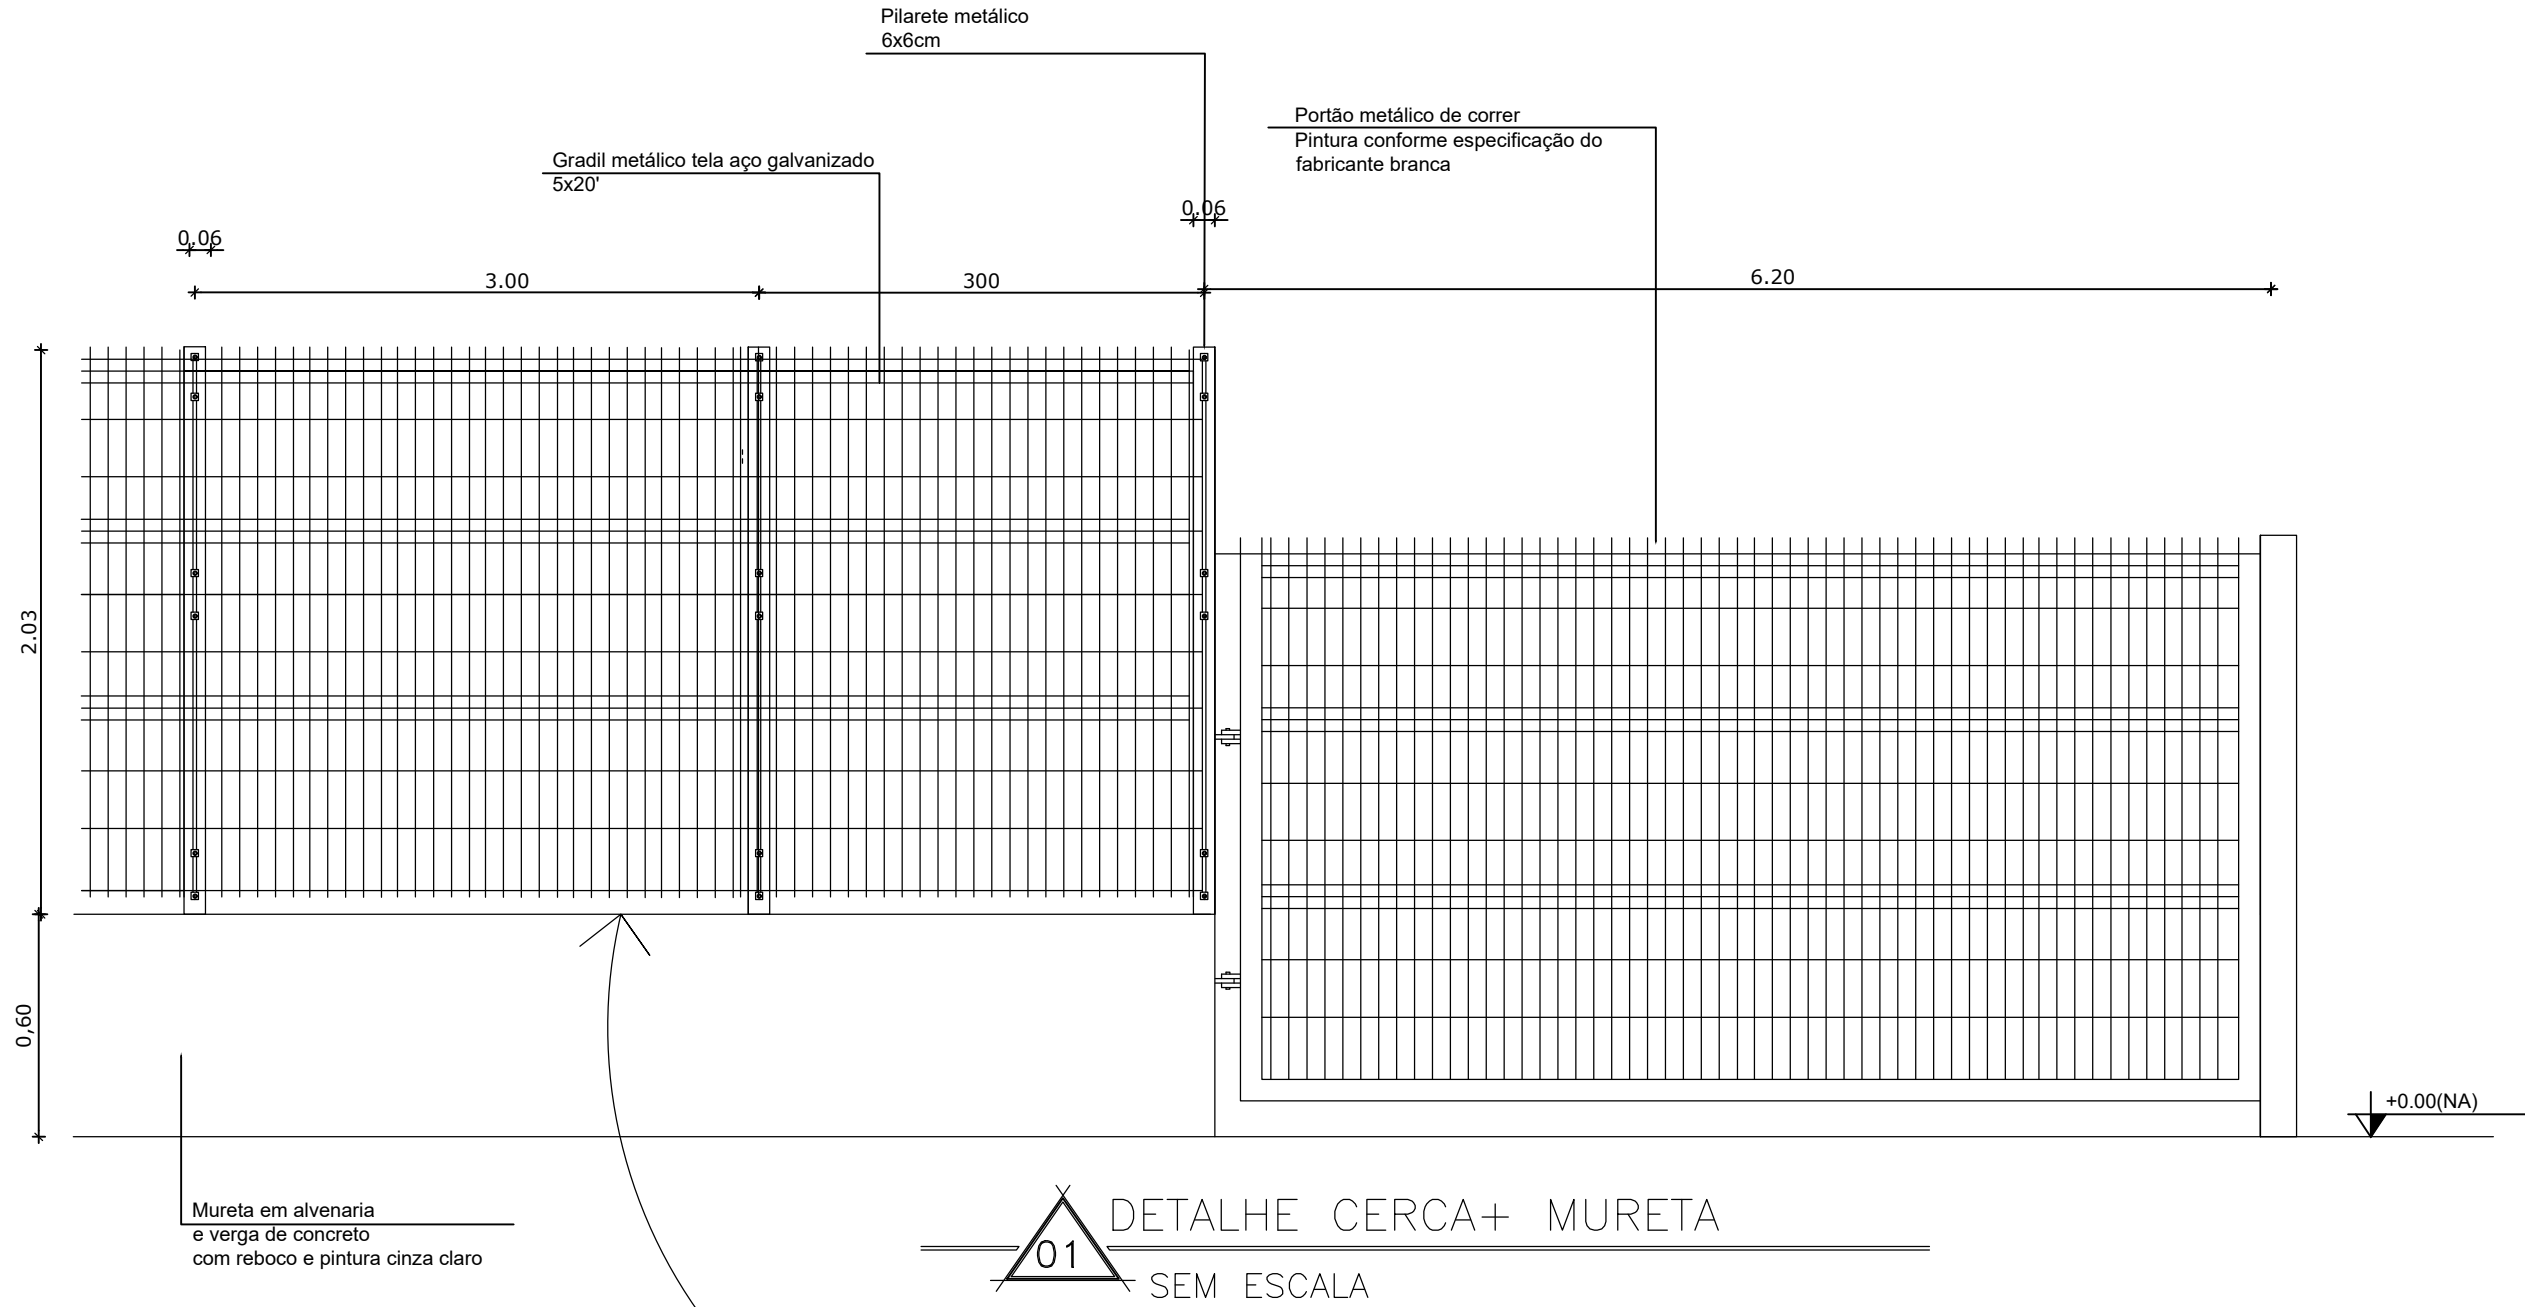

Gradil metálico tela aço galvanizado 5x20'



PREFEITURA MUNICIPAL DE ALPESTRE

PRAÇA TANCREDO NEVES, N° 300
CENTRO , ALPESTRE/RS
CEP 98 480-000
TELEFONE: (55) 3796 1166

OBRA: **GARAGEM DE VEICULOS PREFEITURA**

LOCAL: RUA 13 DE MAIO – ALPESTRE/RS

ASSUNTO: **DETALHES**

PROJETO: **ARQUITETONICO**

PROPRIETÁRIO(A):
PREFEITURA MUNICIPAL DE ALPESTRE
VALDIR JOSÉ ZASSO (PREFEITO)
CNPJ: 87.612.933/0001-18

VISTO: _____

RESP. TÉCNICO:
DANIEL IANSSEN
ENGENHEIRO CIVIL – CREA/RS 134510-D

VISTO: _____

ÁREA:
596,60 m²

ESCALA:
1/75

DATA:
OUTUBRO/2021

PRANCHA:
4/7

FOLHA:
ESPECIAL