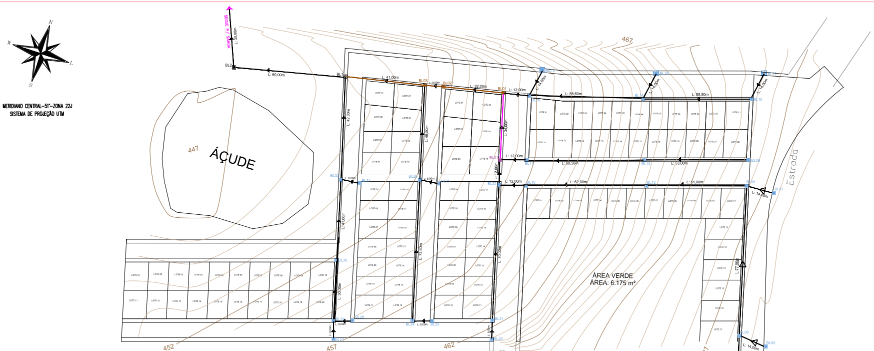
N
W
L
S
SEGUE P/ SANGA
L: 30,00m
BL2
L: 60,00m
BL1
L: 41,00m
BL03
BL02
BL01
L: 32,00m
L: 12,00m
L: 58,80m
L: 55,50m
L: 34,00m
L: 50,50m
L: 53,00m
L: 62,00m
L: 51,00m
L: 42,00m
L: 48,50m
L: 41,00m
L: 72,00m
L: 70,00m
L: 30,00m
L: 8,00m
ÁÇUDE
447
452
457
462
467
472
477
Estrada
ÁREA VERDE
ÁREA: 6.175 m²

MERIDIANO CENTRAL-51°-ZONA 22J
SISTEMA DE PROJEÇÃO UTM

PLANTA BAIXA DRENAGEM PLUVIAL

01

ESCALA: 1/750

- TUBO DE CONCRETO DNø40cm: 1.073,00m
- TUBO DE CONCRETO DNø60cm: 34,00m
- TUBO DE CONCRETO DNø80cm: 81,00m
- TUBO DE CONCRETO DNø100cm: 90,00m

- BOCA DE LOBO PARA ø40: 32 unds.
- BOCA DE LOBO PARA ø60: 01 unds.
- BOCA DE LOBO PARA ø80: 03 unds.
- BOCA DE LOBO PARA ø100: 02 unds.

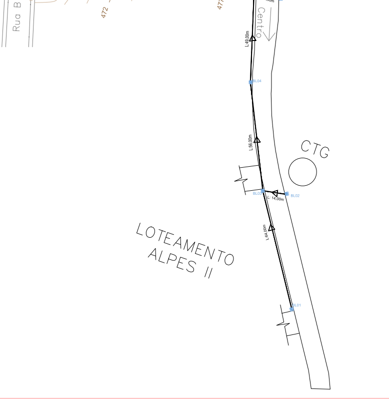
Rua B
Centro
L:49,00m
BL04
L:56,00m
BL03
BL02
L: 14,00m
BL01
CTG
LOTEAMENTO
ALPES II

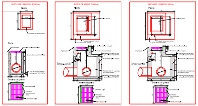
BOCA DE LOBO D= 40/60cm
BOCA DE LOBO D=80cm
BOCA DE LOBO D=100cm
Planta
Corte
Detalhe da grelha

BOCA DE LOBO TIPO 2

02

SEM ESCALA

PREFEITURA MUNICIPAL DE ALPESTRE

PRAÇA TANCREDO NEVES, Nº 300
CENTRO , ALPESTRE/RS
CEP 98 480-000
TELEFONE: (55) 3796 1166

OBRA: **LOTEAMENTO SOCIAL**

LOCAL: LOTEAMENTO SOCIAL VALDOMIRO DURIGON - ALPESTRE/RS

ASSUNTO: **PROJETO DE DRENAGEM PLUVIAL**

PROJETO: **ARQUITETÔNICO**

PROPRIETÁRIO(A): ALFREDO DE MOURA E SILVA (PREFEITO) CNPJ: 87.612.933/0001-18	VISTO:
RESP. TÉCNICO: DANIEL IANSSEN - -ENGº CIVIL- CREA RS: 134.510-D	VISTO:

ÁREA:	ESCALA:	DATA:	PRANCHA:	DESENHOS:
14.904,75m²	1/750	JULHO/2017	02/03	desenhos