

PARTE LOTE RURAL N.96-A DA  
1ª SEÇÃO LAJEADO GRANDE  
ÁREA: 11.310,00m²  
MATRÍCULA Nº 656


COORDENADAS  
GEOGRÁFICAS:  
27°15'17.2"S  
52°58'49.7"W

Divisa com os Lotes nº 94 e 96.

|                    |           |
|--------------------|-----------|
| ÁREA CONSTRUÍDA    | 770,00 m² |
| ÁREA A ACRESCENTAR | 147,60 m² |
| ÁREA TOTAL         | 917,60 m² |



Divisa com terras de Ademiro Vicenzi.

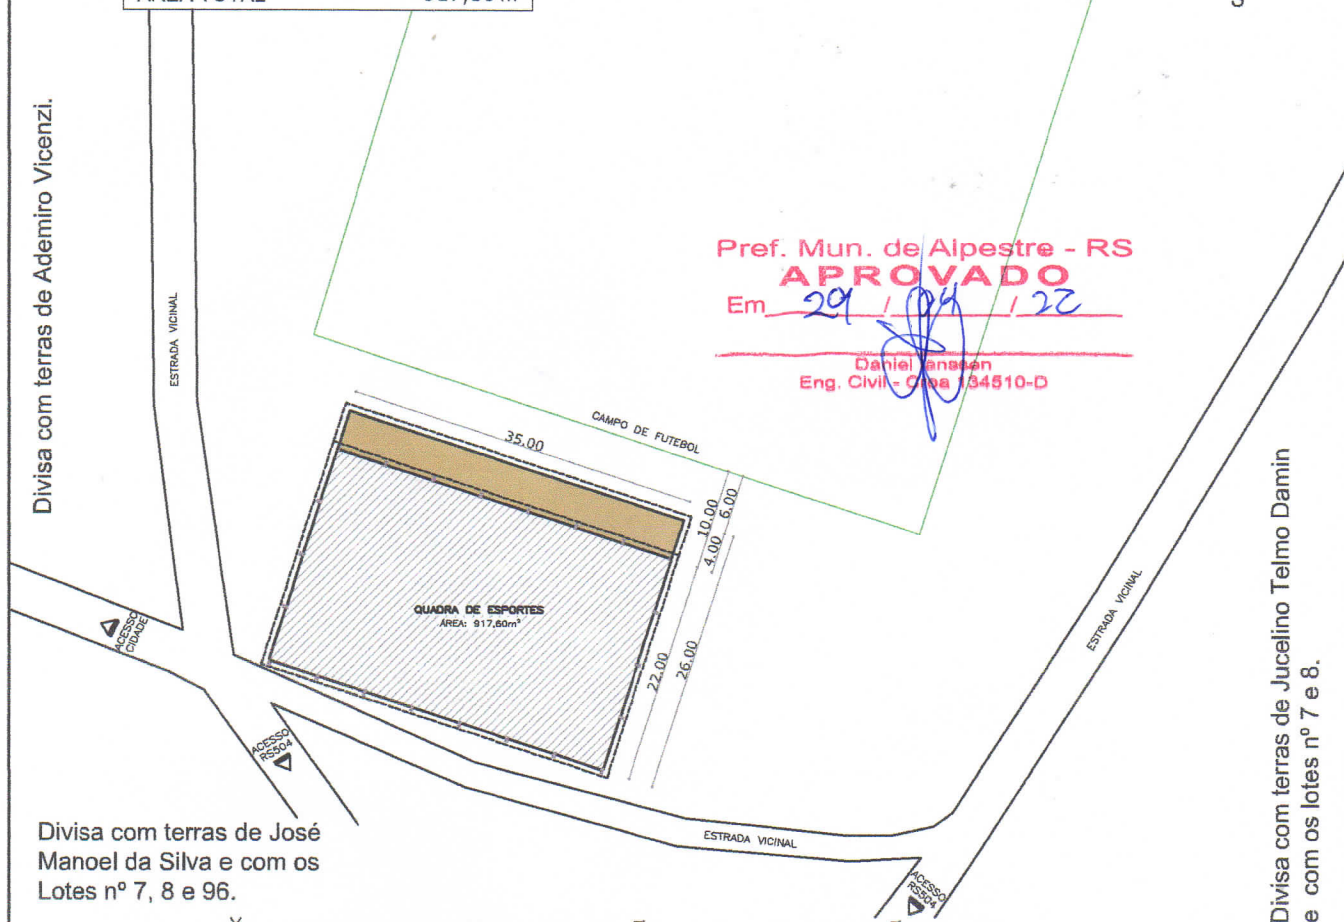

Pref. Mun. de Alpestre - RS  
**APROVADO**

Em 29 / 04 / 22

Daniel Ianssen  
Eng. Civil - Crea 134510-D

Divisa com terras de José  
Manoel da Silva e com os  
Lotes nº 7, 8 e 96.

Divisa com terras de Jucelino Telmo Damin  
e com os lotes nº 7 e 8.



## PLANTA DE SITUAÇÃO/LOCALIZAÇÃO

ESCALA: 1/1000



### PREFEITURA MUNICIPAL DE ALPESTRE

PRAÇA TANCREDO NEVES, Nº 300  
CENTRO, ALPESTRE/RS  
CEP 98 480-000  
TELEFONE: (55) 3796 1166

OBRA: AMPLIAÇÃO E MODERNIZAÇÃO DE QUADRA POLIESPORTIVA – 2ª ETAPA  
LOCAL: PARTE LOTE RURAL N.96-A DA 1ª SEÇÃO LAJEADO GRANDE, LAJEADO CARNEIRO - ALPESTRE/RS

ASSUNTO: PLANTA DE SITUAÇÃO/LOCALIZAÇÃO

PROJETO: PROJETO ARQUITETÔNICO

PROPRIETÁRIO(A):  
PREFEITURA MUNICIPAL DE ALPESTRE  
VALDIR JOSÉ ZASSO (PREFEITO)  
CNPJ: 87.612.933/0001-18

VISTO:

RESP. TÉCNICO:  
DANIEL IANSSEN  
ENGENHEIRO CIVIL - CREA/RS 134510-D  
CINTIA LAZZAROTO COPATTI  
ARQUITETA E URBANISTA - CAU RS A190218-0

VISTO:

Cintia Lazzaroto Copatti

ÁREA:  
917,60 m²

ESCALA:  
1/1000

DATA:  
ABRIL/2022

PRANCHA:  
01/09

FOLHA:  
A4