



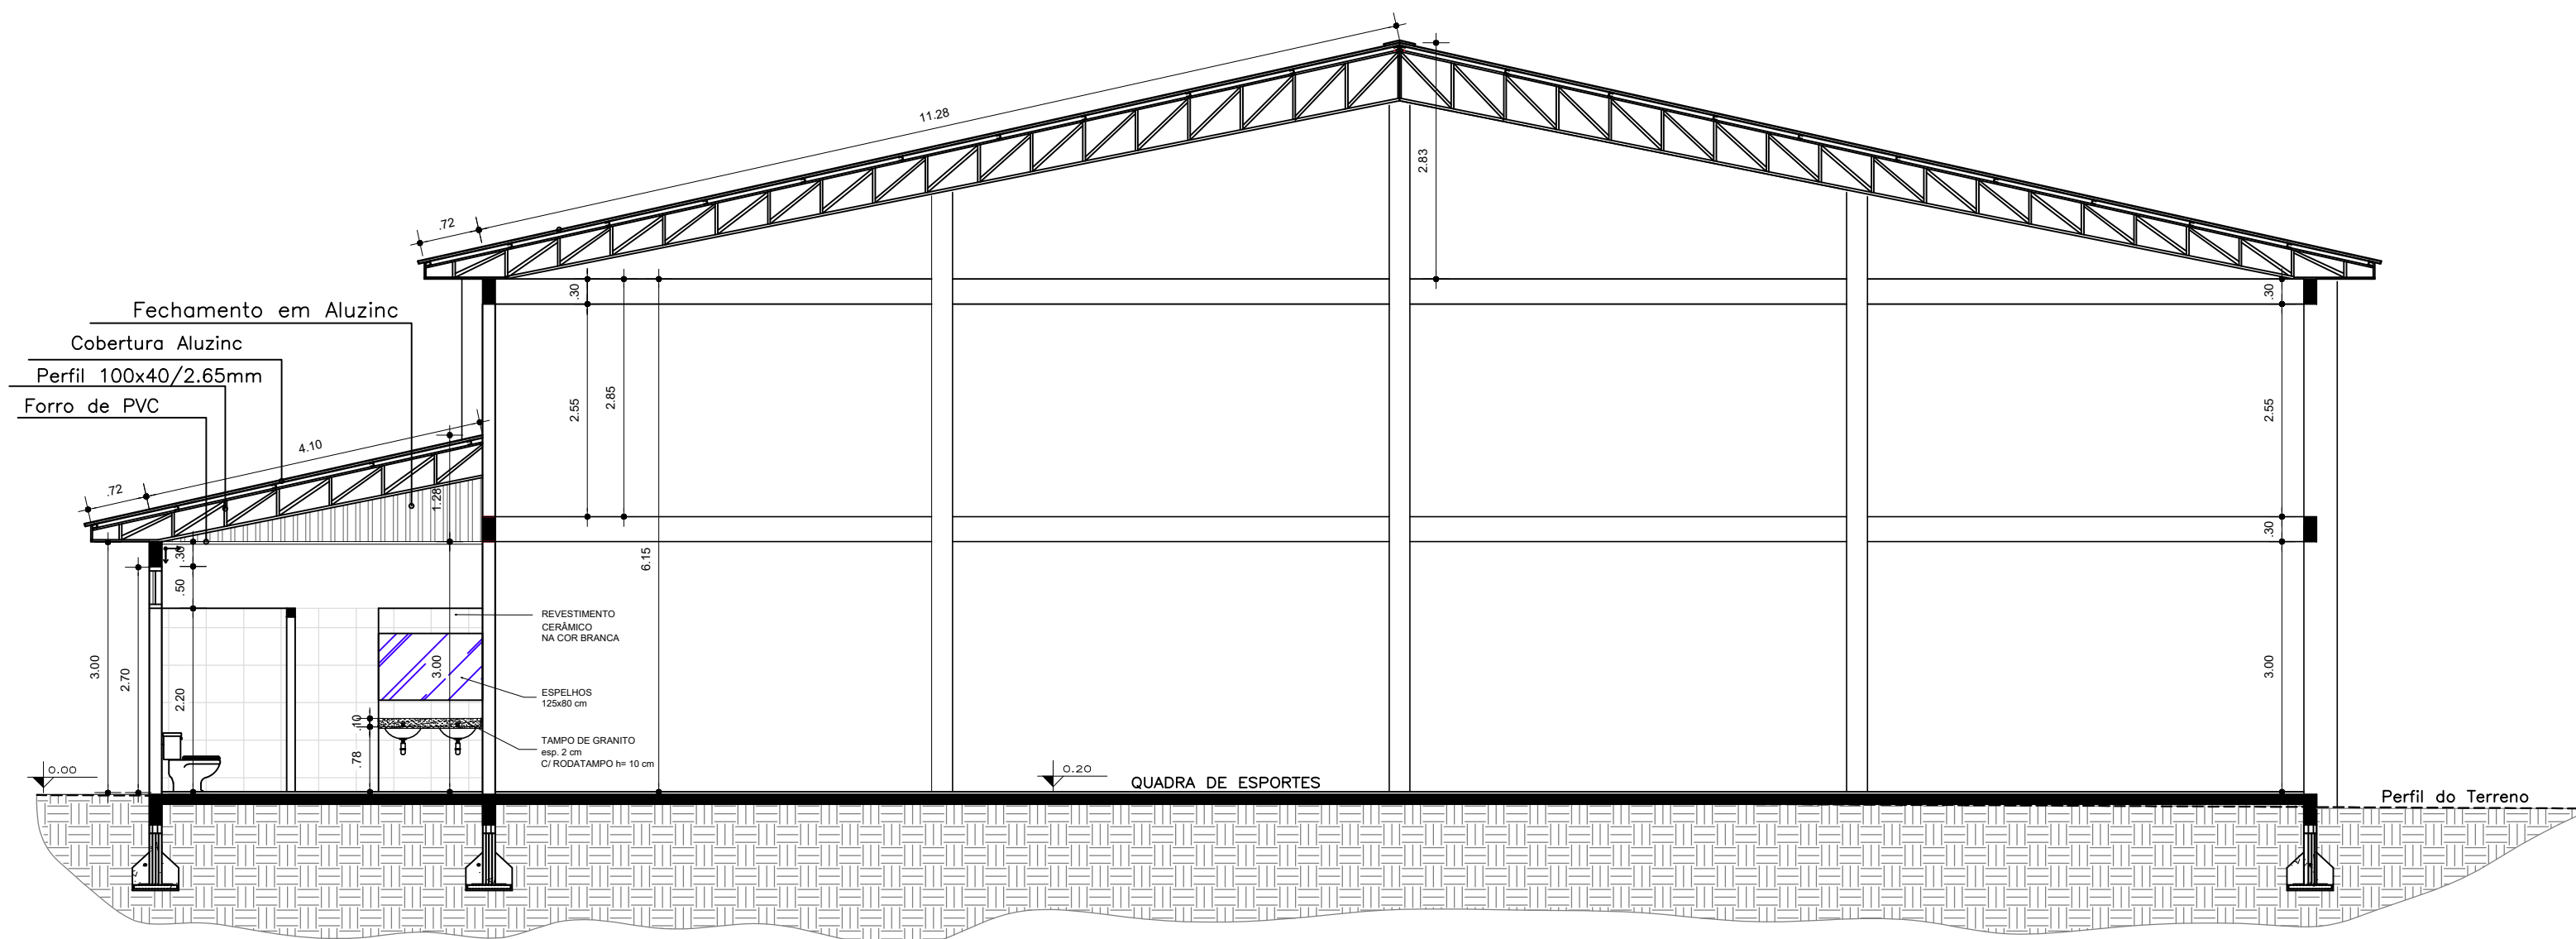

01 CORTE A-A'
ESCALA: 1/75

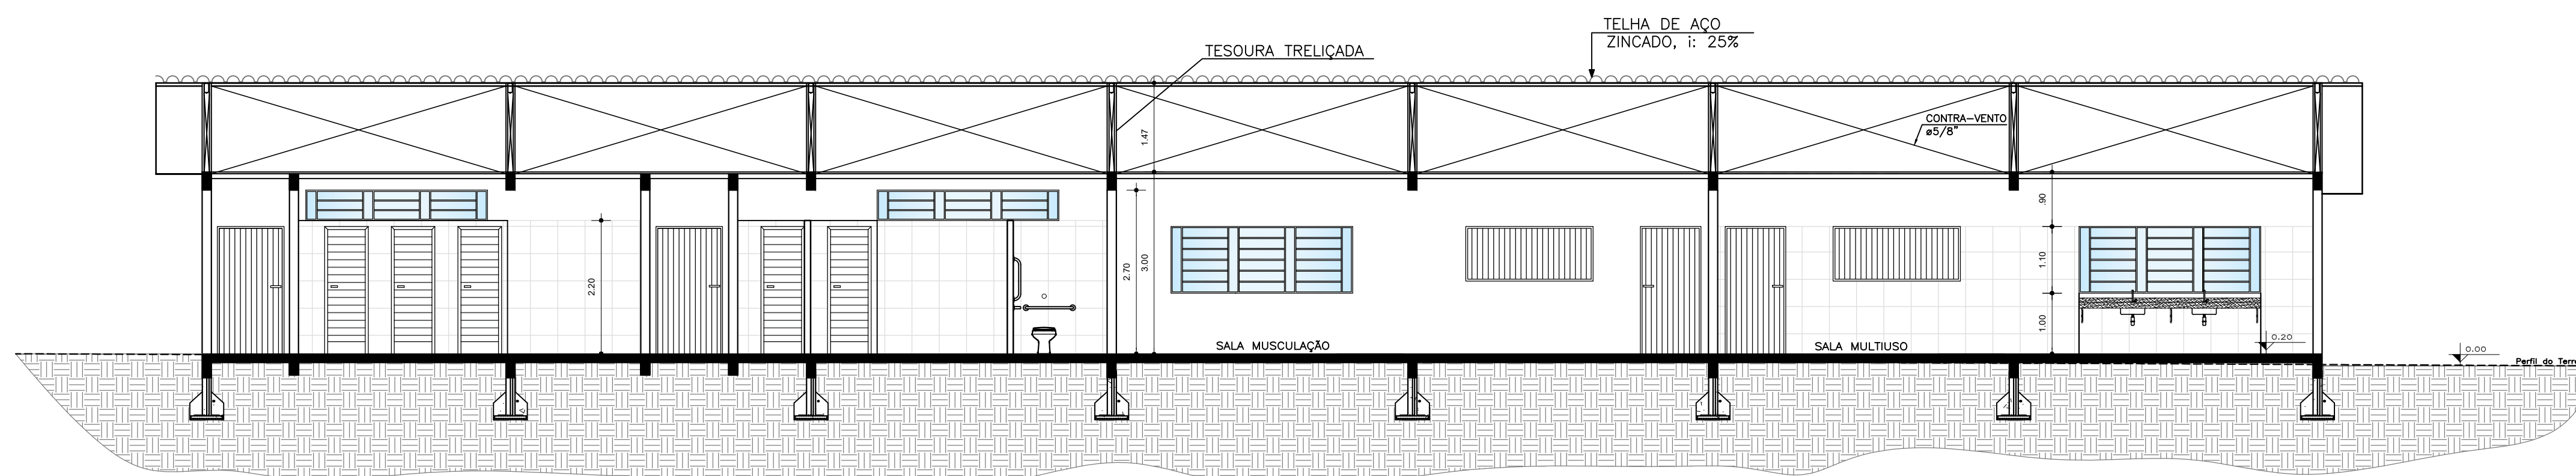

02 CORTE B-B'
ESCALA: 1/75



PREFEITURA MUNICIPAL DE ALPESTRE

PRAÇA TANCREDO NEVES, Nº 300
CENTRO, ALPESTRE/RS
CEP: 91.480-000
TELEFONE: (51) 3795.1165

OBRA: AMPLIAÇÃO E MODERNIZAÇÃO DE QUADRA POLIESPORTIVA - 2ª ETAPA

LOCAL: PARTE LOTE RURAL N.º 86-A DA 1ª SEÇÃO LAJEADO GRANDE, LAJEADO CARNEIRO - ALPESTRE/RS

ASSUNTO:

CORTES E DETALHES

PROJETO:

PROJETO ARQUITETÔNICO

PROPRIETÁRIO(A):
PREFEITURA MUNICIPAL DE ALPESTRE
VALDIR JOSÉ ZASO (PREFEITO)
CNPJ: 87.812.933/0001-18

VISTO:

RESP. TÉCNICO:
DANIEL JANSEN
ENGENHEIRO CIVIL - CREARIS 134510-D
CINTIA LAZZAROTTO COPATTI
ARQUITETA E URBANISTA - CAU/RS A190218-D

VISTO:

ÁREA:
917,60 m²

ESCALA:
1/75

DATA:
ABRIL/2022

PRANCHA:
03/09

FOLHA:
A1

Pref. Mun. de Alpestre - RS

APROVADO

Em 29 / 04 / 22


Daniel Ianssen
Eng. Civil - Crea 134510-D



PREFEITURA MUNICIPAL DE ALPESTRE

PRAÇA TANCREDO NEVES, Nº 300
CENTRO, ALPESTRE/RS
CEP 98 480-000
TELEFONE: (55) 3796 1166

OBRA: **AMPLIAÇÃO E MODERNIZAÇÃO DE QUADRA POLIESPORTIVA – 2ª ETAPA**

LOCAL: PARTE LOTE RURAL N.96-A DA 1ª SECÇÃO LAJEADO GRANDE, LAJEADO CARNEIRO - ALPESTRE/RS

ASSUNTO: **CORTES E DETALHES**


PROJETO: **PROJETO ARQUITETÔNICO**

PROPRIETÁRIO(A):
PREFEITURA MUNICIPAL DE ALPESTRE
VALDIR JOSÉ ZASSO (PREFEITO)
CNPJ: 87.612.933/0001-18

VISTO:

RESP. TÉCNICO:
DANIEL IANSSEN
ENGENHEIRO CIVIL - CREA/RS 134510-D
CINTIA LAZZAROTO COPATTI
ARQUITETA E URBANISTA - CAU RS A190218-0

VISTO:

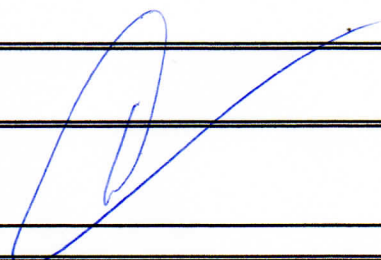
Cintia Lazzaroto Copatti

ÁREA:
917,60 m²

ESCALA:
1/75

DATA:
ABRIL/2022

PRANCHA:
03/09

FOLHA:
A1