




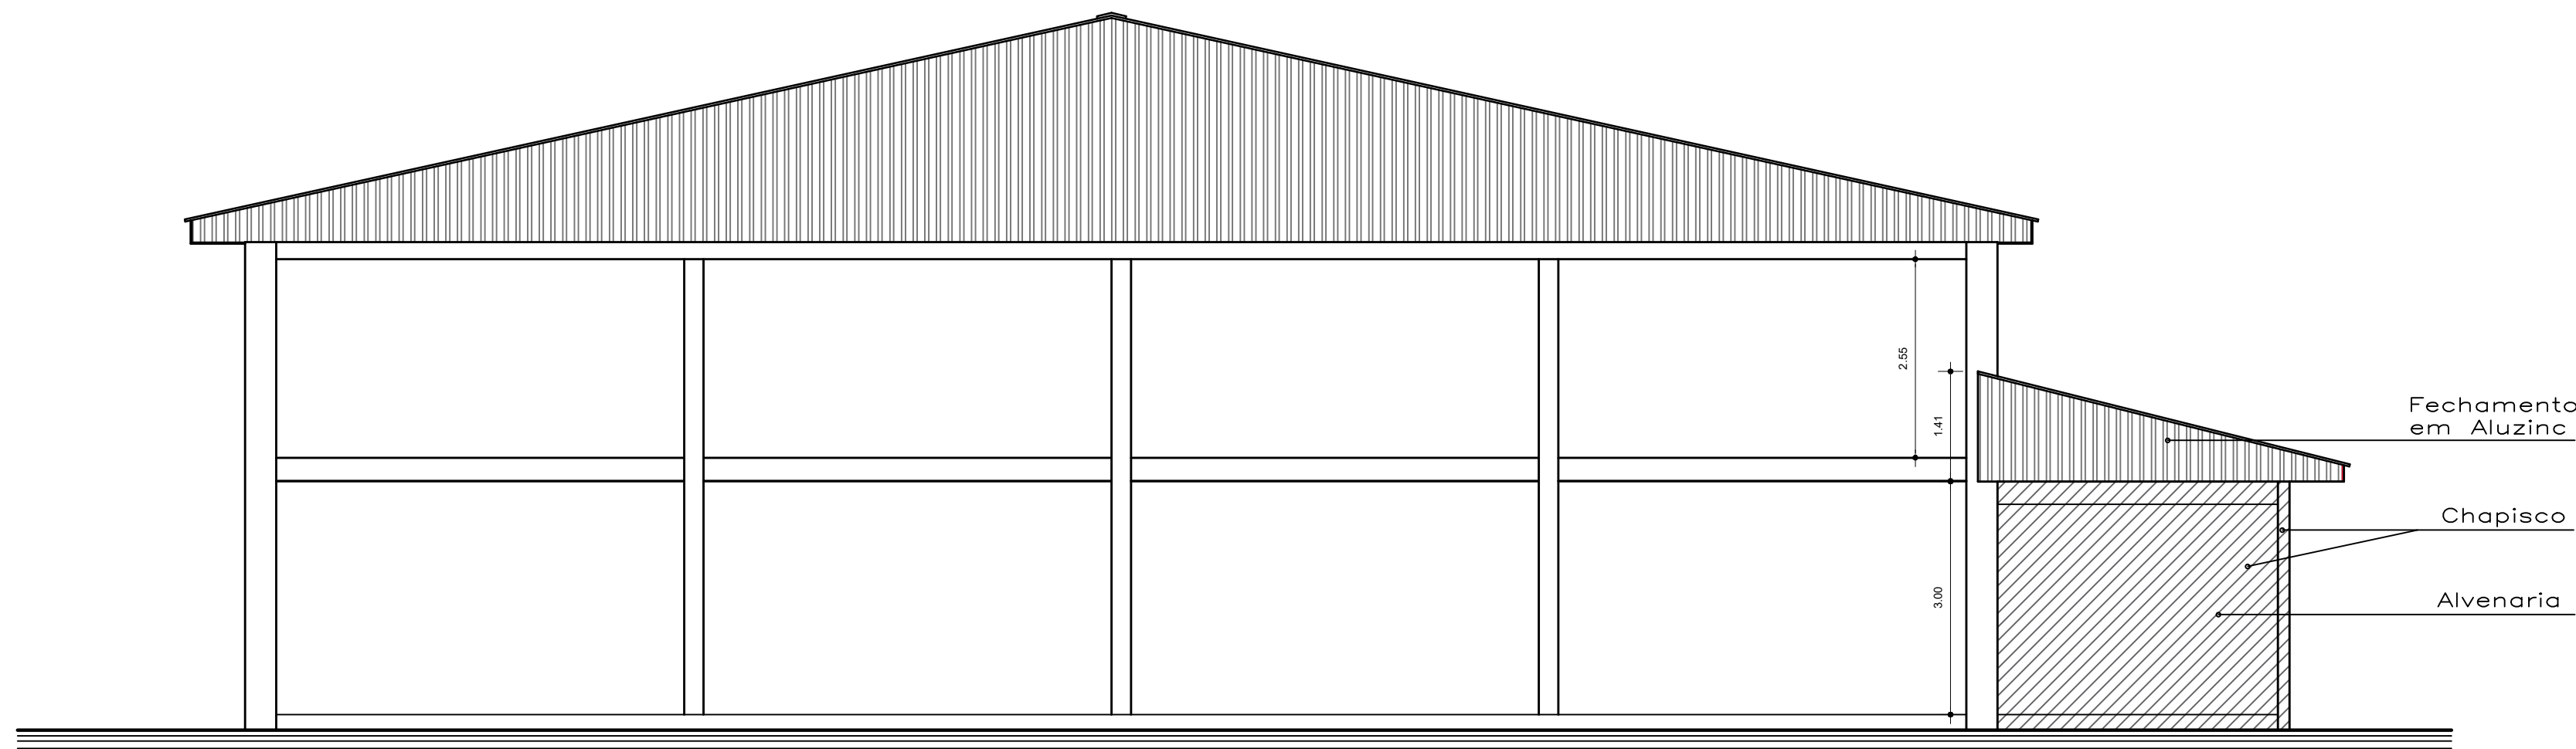

01 FACHADA FRONTAL SUL
ESCALA: 1/75

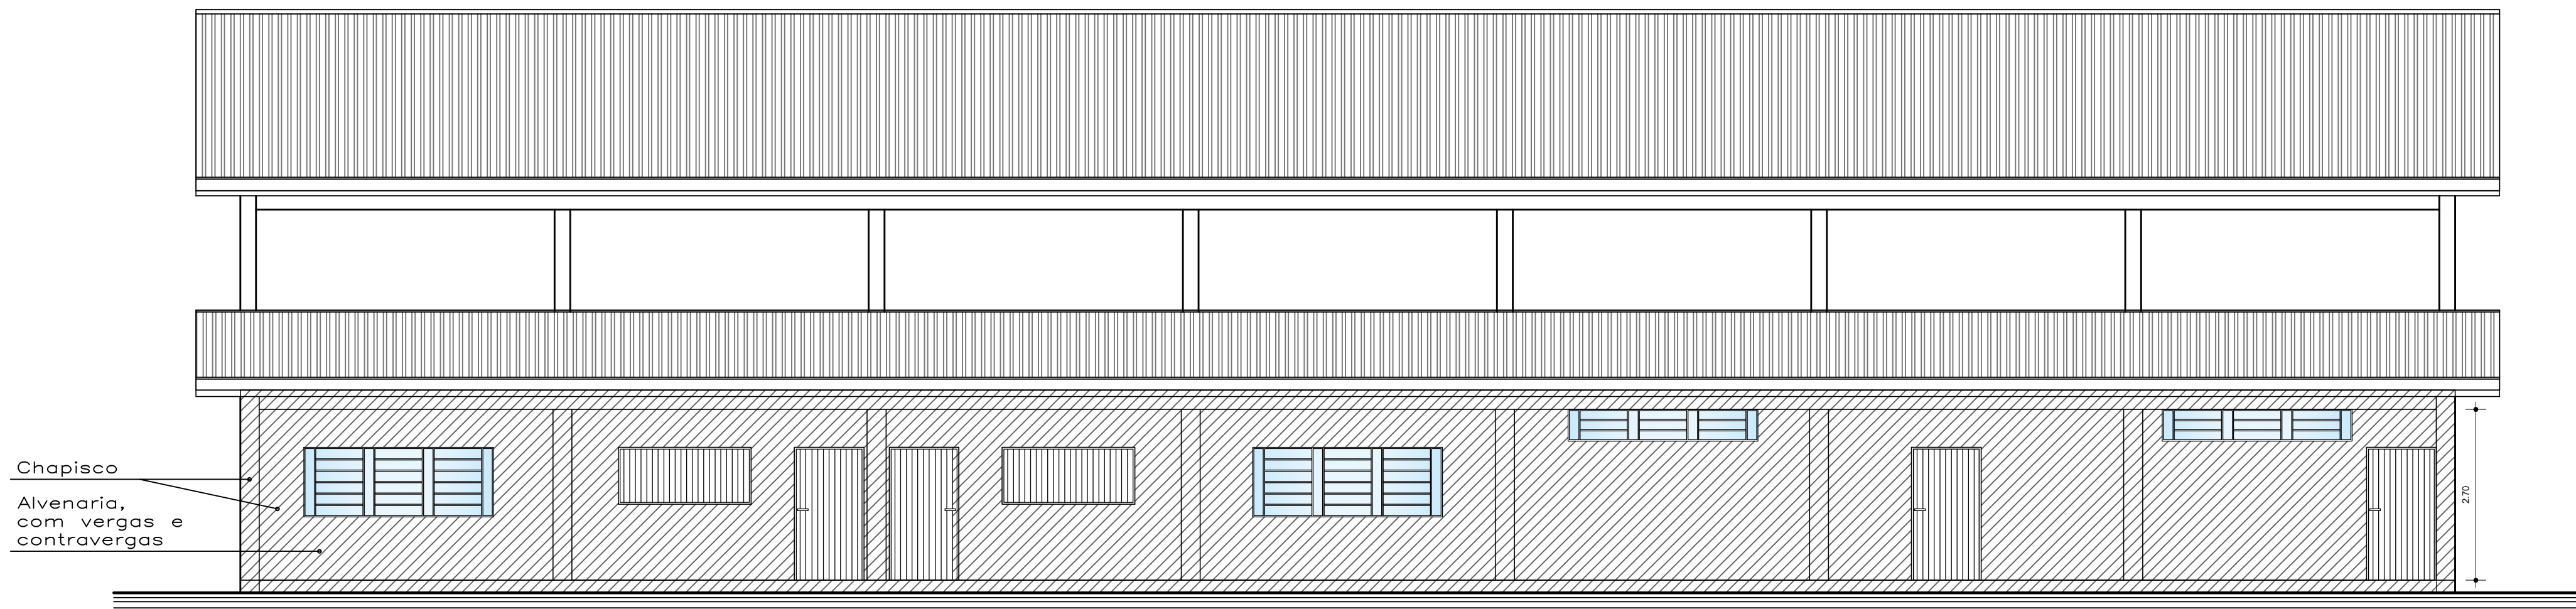

02 FACHADA LATERAL LESTE
ESCALA: 1/75

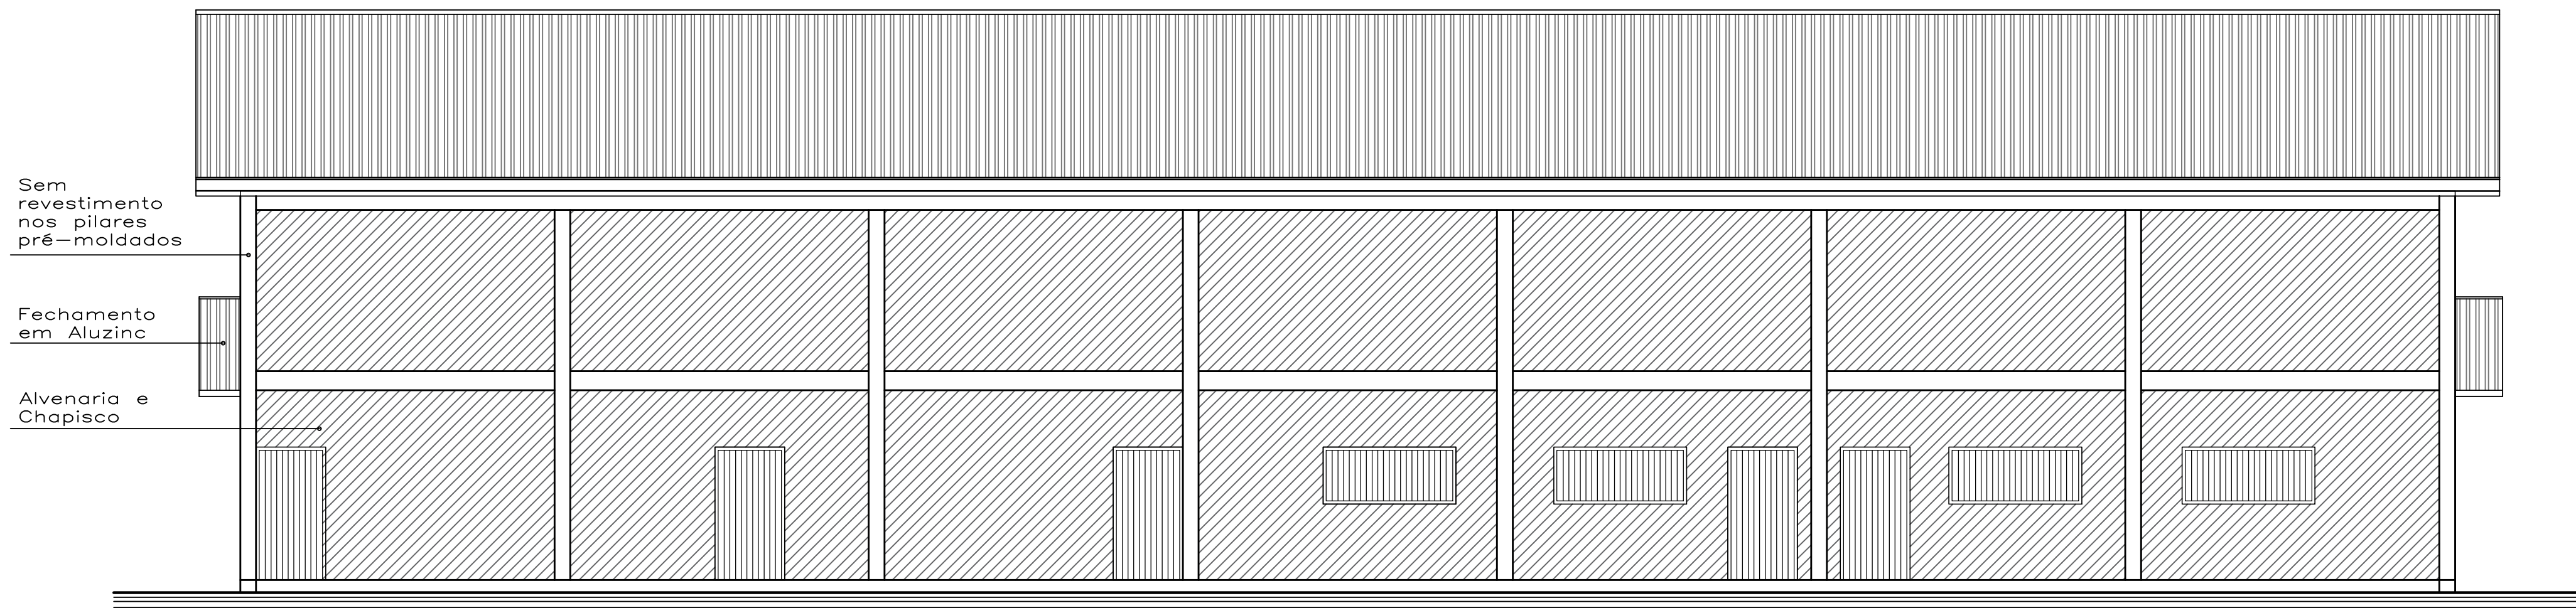

03 FACHADA LATERAL OESTE
ESCALA: 1/75



PREFEITURA MUNICIPAL DE ALPESTRE

PRAÇA TANCREDO NEVES, Nº 300
CENTRO - ALPESTRE/RS
CEP: 98.480-000
TELEFONE: (51) 3795.1166

OBRA: AMPLIAÇÃO E MODERNIZAÇÃO DE QUADRA POLIESPORTIVA - 2ª ETAPA
LOCAL: PARTE LOTE RURAL N. 96-A DA 1ª SEÇÃO LAJEADO GRANDE, LAJEADO CARNEIRO - ALPESTRE/RS

ASSUNTO: FACHADAS

PROJETO: PROJETO ARQUITETÔNICO

PROPRIETÁRIO(A):
PREFEITURA MUNICIPAL DE ALPESTRE
VALDIR JOSÉ ZASO (PREFEITO)
CNPJ: 87.812.933/0001-18

VISTO: _____

RESP. TÉCNICO:
DANIEL JANSEN
ENGENHEIRO CIVIL - CREARIS 134510-D
CINTIA LAZZAROTTO COPPATTI
ARQUITETA E URBANISTA - CAU/RS A190218-D

VISTO: _____

ÁREA:
917,60 m²

ESCALA:
1/75

DATA:
ABRIL/2022

PRANCHA:
04/09

FOLHA:
A1

Pref. Mun. de Alpestre - RS

APROVADO

Em 29 / 04 / 22

Daniel Ianssen
Eng. Civil - Crea 134510-D



PREFEITURA MUNICIPAL DE ALPESTRE

PRAÇA TANCREDO NEVES, Nº 300
CENTRO, ALPESTRE/RS
CEP 98 480-000
TELEFONE: (55) 3796 1166

OBRA: **AMPLIAÇÃO E MODERNIZAÇÃO DE QUADRA POLIESPORTIVA – 2ª ETAPA**

LOCAL: **PARTE LOTE RURAL N.96-A DA 1ª SEÇÃO LAJEADO GRANDE, LAJEADO CARNEIRO - ALPESTRE/RS**

ASSUNTO: **FACHADAS**

PROJETO: **PROJETO ARQUITETÔNICO**

PROPRIETÁRIO(A):
PREFEITURA MUNICIPAL DE ALPESTRE
VALDIR JOSÉ ZASSO (PREFEITO)
CNPJ: 87.612.933/0001-18

VISTO:

RESP. TÉCNICO:
DANIEL IANSSEN
ENGENHEIRO CIVIL - CREA/RS 134510-D
CINTIA LAZZAROTO COPATTI
ARQUITETA E URBANISTA - CAU RS A190218-0

VISTO:

Cintia Lazzaroto Copatti

ÁREA:
917,60 m²

ESCALA:
1/75

DATA:
ABRIL/2022

PRANCHA:
04/09

FOLHA:
A1