


PARTE LOTE RURAL N.96-A DA
1ª SEÇÃO LAJEADO GRANDE
ÁREA: 11.310,00m²
MATRÍCULA Nº 656

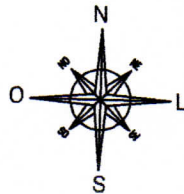


LEGENDA

Entrada para o CB



Viatura dos bombeiros

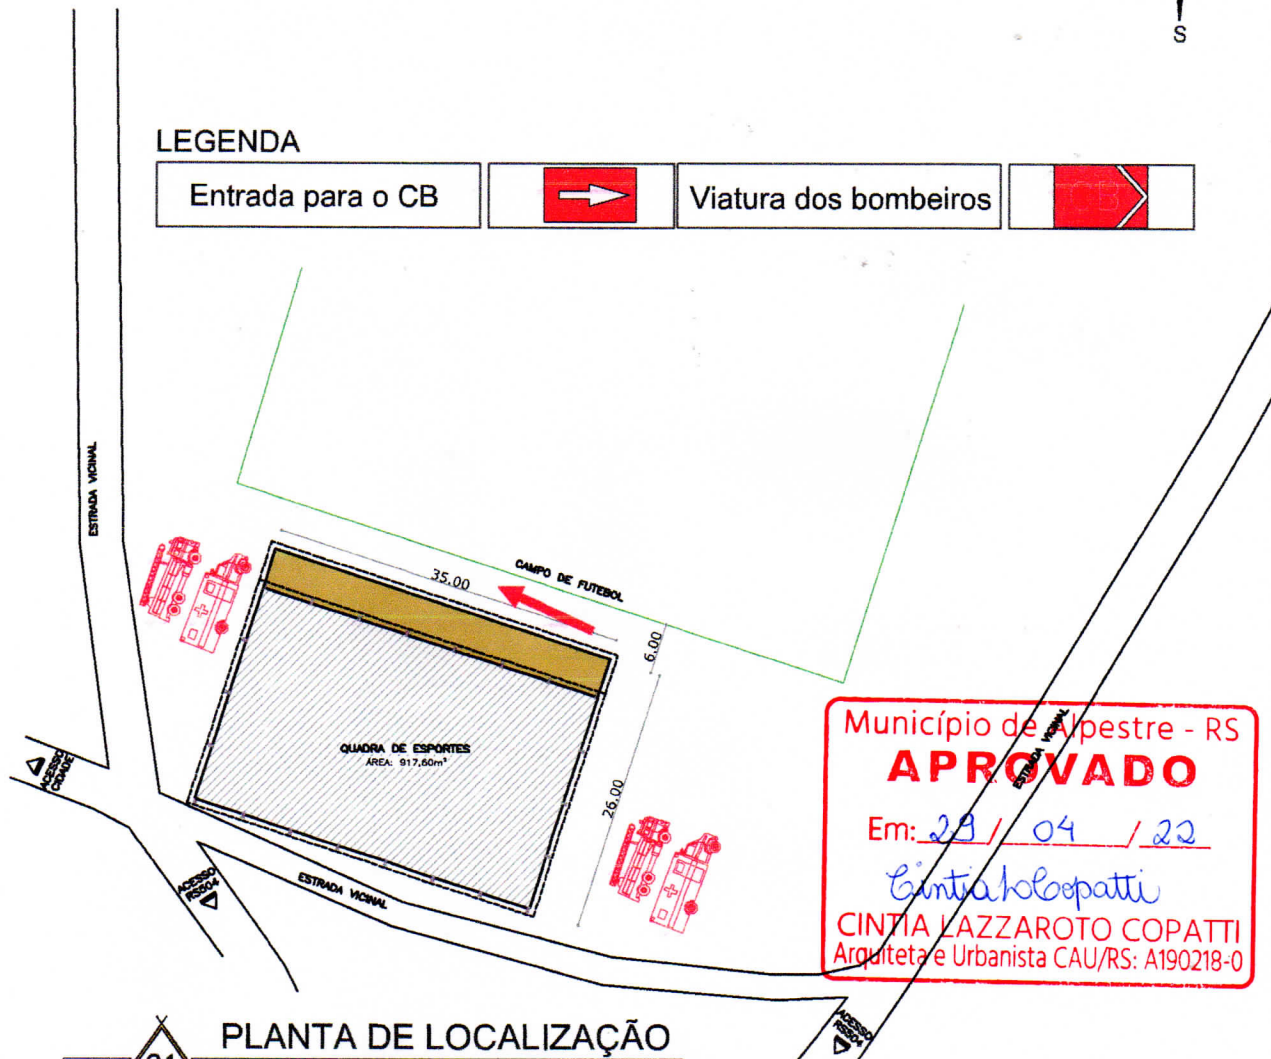

Município de Alpestre - RS

APROVADO

Em: 29 / 04 / 22

Cintia Lazzaroto Copatti

CINTIA LAZZAROTO COPATTI
Arquiteta e Urbanista CAU/RS: A190218-0

01

PLANTA DE LOCALIZAÇÃO

ESCALA: 1/1000



PREFEITURA MUNICIPAL DE ALPESTRE

PRAÇA TANCREDO NEVES, Nº 300
CENTRO, ALPESTRE/RS
CEP 98 480-000
TELEFONE: (55) 3796 1166

OBRA: AMPLIAÇÃO E MODERNIZAÇÃO DE QUADRA POLIESPORTIVA – 2ª ETAPA

LOCAL: PARTE LOTE RURAL N.96-A DA 1ª SEÇÃO LAJEADO GRANDE, LAJEADO CARNEIRO - ALPESTRE/RS

ASSUNTO: PLANTA DE LOCALIZAÇÃO

PROJETO: PROJETO PPCI

PROPRIETÁRIO(A):
PREFEITURA MUNICIPAL DE ALPESTRE
VALDIR JOSÉ ZASSO (PREFEITO)
CNPJ: 87.612.933/0001-18

VISTO:

RESP. TÉCNICO:
DANIEL IANSSEN
ENGENHEIRO CIVIL - CREA/RS 134510-D
CINTIA LAZZAROTO COPATTI
ARQUITETA E URBANISTA - CAU RS A190218-0

VISTO:

ÁREA:
917,60 m²

ESCALA:
1/1000

DATA:
ABRIL/2022

PRANCHA:
08/09

FOLHA:
A4



ESTADO DO RIO GRANDE DO SUL
SECRETARIA DE SEGURANÇA PÚBLICA
CBMRS - 7º BBM
CORPO DE BOMBEIROS MILITAR DE NONOAI
4º PELOTÃO DE BOMBEIRO MILITAR
Fone: (54) 3362-1420



CERTIFICADO DE APROVAÇÃO – PPCI N.º 19919/1

Certificamos que o PLANO DE PREVENÇÃO E PROTEÇÃO CONTRA INCÊNDIO da edificação/área de risco de incêndio:

Nome/Razão Social: MUNICIPIO DE ALPESTRE

Nome Fantasia: GINASIO LINHA CARNEIRO

CNPJ: 87.612.933/0001-18

Ocupações: F3 - Centro esportivo e de exibição

Classificação quanto à carga de incêndio: I até 300 - Risco Baixo

Área: 917.60 m²

Altura Ascendente: 0.00 m Altura Descendente: 0.00 m

Endereço: LINHA LAJEADO CARNEIRO, S/N

Bairro: INTERIOR

Cidade: Alpestre

Foi analisado e aprovado em conformidade com a legislação, RTCBMRS e normas técnicas vigentes.

Nonoai, 05 de maio de 2022

Este documento previsto na legislação foi gerado eletronicamente e pode ter a autenticidade validada pela chave de acesso abaixo, através do menu Consulta no endereço <http://sisbom.cbm.rs.gov.br/msci/> ou por meio do QRCode disposto acima. - Código de validação: i70784532 - 3223 - 21925305

OBSERVAÇÃO: Este Certificado de Aprovação não possui validade para a obtenção do habite-se ou funcionamento da edificação ou área de risco de incêndio junto à Prefeitura Municipal e demais órgãos públicos e privados.

"O Incêndio ocorre onde a prevenção falha."