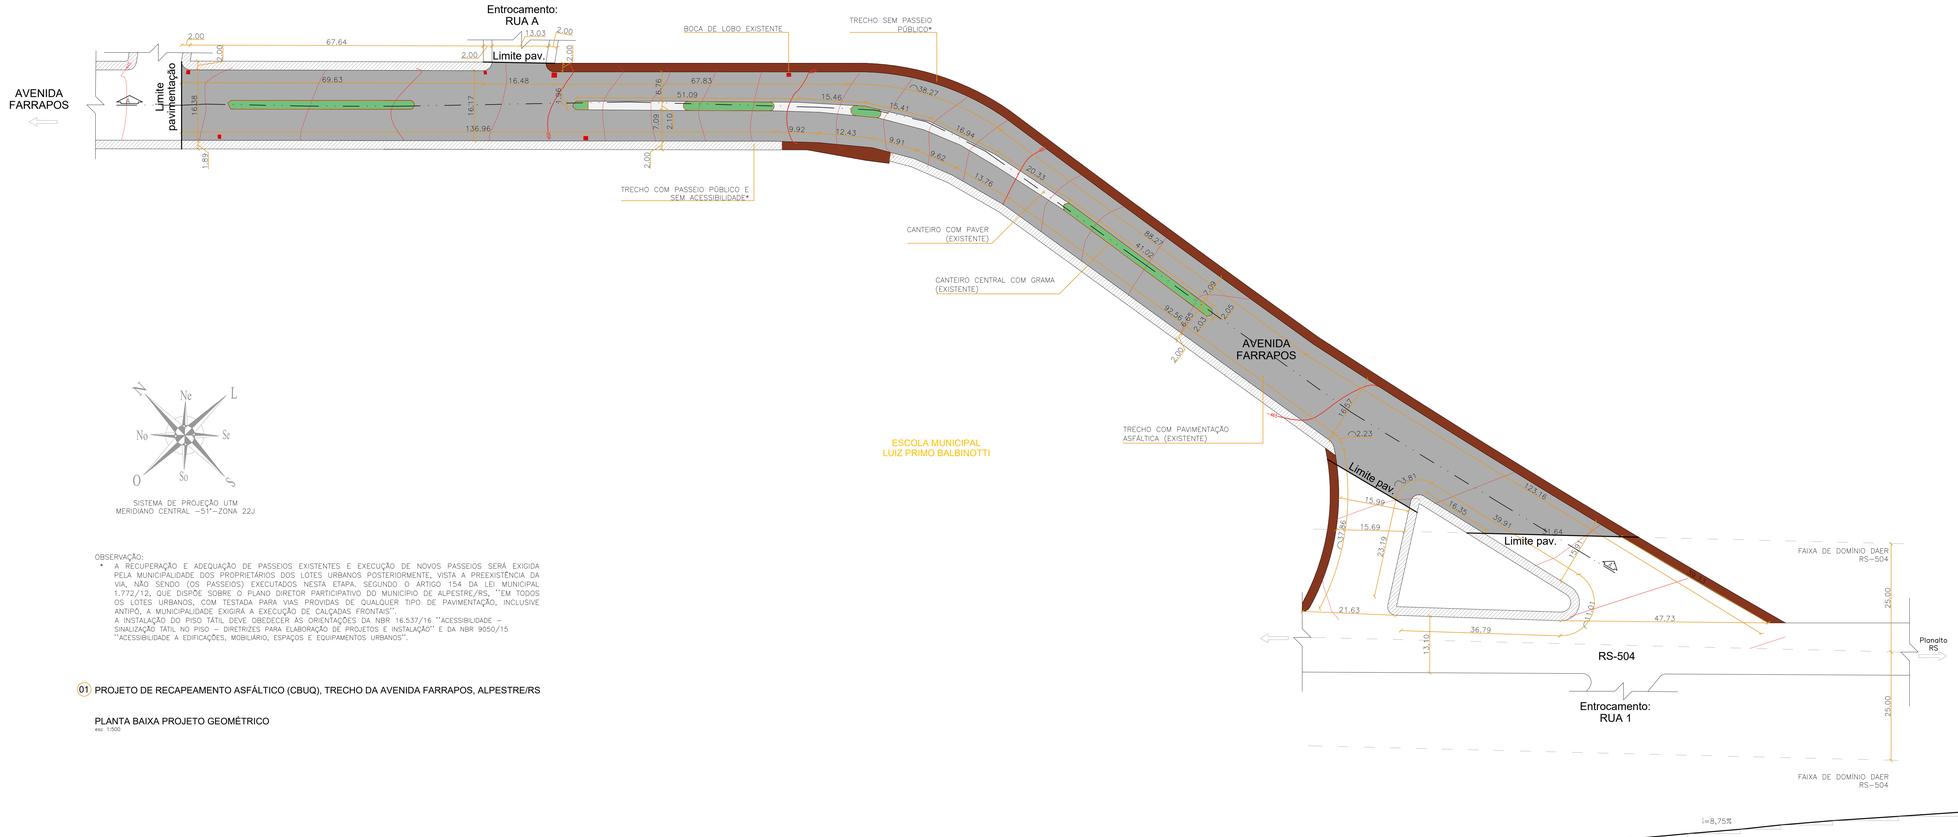

04 PROJETO DE RECAPEAMENTO ASFÁLTICO (CBUQ), TRECHO DA AVENIDA FARRAPOS, ALPESTRE/RS

PLANTA DE LOCALIZAÇÃO
GOOGLE EARTH/2020
esc. 1:500

SISTEMA DE PROJEÇÃO UTM
MERIDIANO CENTRAL –51°–ZONA 22J

OBSERVAÇÃO:
- A RECUPERAÇÃO E ADEQUAÇÃO DE PASSEIOS EXISTENTES E EXECUÇÃO DE NOVOS PASSEIOS SERÁ EXIGIDA PELA MUNICIPALIDADE DOS PROPRIETÁRIOS DOS LOTES URBANOS POSTERIORMENTE, VISTA A PREEXISTÊNCIA DA VIA, NÃO SENDO (OS PASSEIOS) EXECUTADOS NESTA ETAPA, SEGUNDO O ARTIGO 154 DA LEI MUNICIPAL 1.772/12, QUE DISPÕE SOBRE O PLANO DIRETOR PARTICIPATIVO DO MUNICÍPIO DE ALPESTRE/RS, ''EM TODOS OS LOTES URBANOS, COM TESTADA PARA VIAS PROVIDAS DE QUALQUER TIPO DE PAVIMENTAÇÃO, INCLUSIVE ANTIPÓ, A MUNICIPALIDADE EXIGIRÁ A EXECUÇÃO DE CALÇADAS FRONTAIS''.
  A INSTALAÇÃO DO PISO TÁTIL DEVE OBEDECER AS ORIENTAÇÕES DA NBR 16.537/16 ''ACESSIBILIDADE – SINALIZAÇÃO TÁTIL NO PISO – DIRETRIZES PARA ELABORAÇÃO DE PROJETOS E INSTALAÇÃO'' E DA NBR 9050/15 ''ACESSIBILIDADE A EDIFICAÇÕES, MOBILIÁRIO, ESPAÇOS E EQUIPAMENTOS URBANOS''.

01 PROJETO DE RECAPEAMENTO ASFÁLTICO (CBUQ), TRECHO DA AVENIDA FARRAPOS, ALPESTRE/RS

PLANTA BAIXA PROJETO GEOMÉTRICO
esc. 1:500

03 PERFIL LONGITUDINAL DO TERRENO (AA')
esc. 1:500

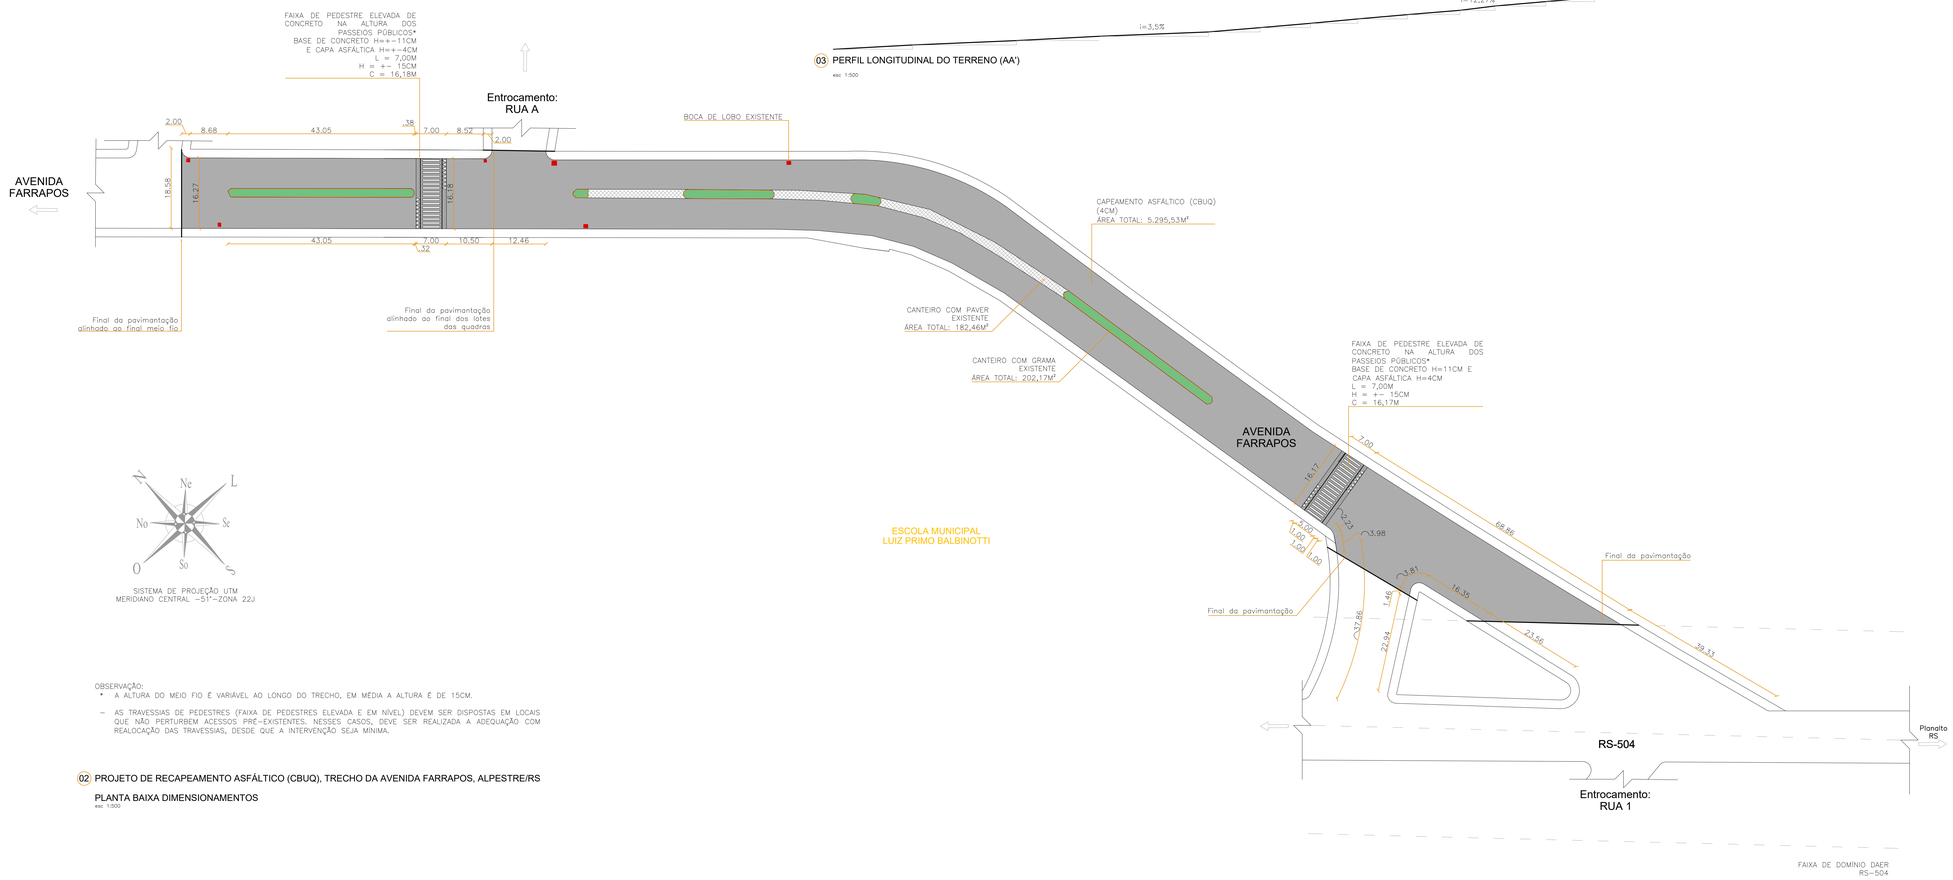

SISTEMA DE PROJEÇÃO UTM
MERIDIANO CENTRAL –51°–ZONA 22J

OBSERVAÇÃO:
- A ALTURA DO MEIO FIO É VARIÁVEL AO LONGO DO TRECHO, EM MÉDIA A ALTURA É DE 15CM.

– AS TRAVESSIAS DE PEDESTRES (FAIXA DE PEDESTRES ELEVADA E EM NÍVEL) DEVEM SER DISPOSTAS EM LOCAIS QUE NÃO PERTURBEM ACESSOS PRÉ-EXISTENTES. NESSES CASOS, DEVE SER REALIZADA A ADEQUAÇÃO COM REALOCAÇÃO DAS TRAVESSIAS, DESDE QUE A INTERVENÇÃO SEJA MÍNIMA.

02 PROJETO DE RECAPEAMENTO ASFÁLTICO (CBUQ), TRECHO DA AVENIDA FARRAPOS, ALPESTRE/RS

PLANTA BAIXA DIMENSIONAMENTOS
esc. 1:500

PREFEITURA MUNICIPAL DE ALPESTRE
PRAÇA TANCREDO NEVES, Nº 300
CENTRO, ALPESTRE (RS)
CEP: 98 480-000
TELEFONE: (55) 3796 1166

OBRA: RECAPEAMENTO ASFÁLTICO DE VIA URBANA NO MUNICÍPIO DE ALPESTRE/RS
LOCAL: TRECHO DA AVENIDA FARRAPOS, ALPESTRE/RS
ASSUNTO: PROJETO DE RECAPEAMENTO ASFÁLTICO (CBUQ), SOBRE ASFALTO EXISTENTE
PROJETO: PLANTA BAIXA PROJETO GEOMÉTRICO, DE DIMENSIONAMENTOS E, VISTA SUPERIOR DE LOCALIZAÇÃO

PROPRIETÁRIO(S):
PREFEITURA MUNICIPAL DE ALPESTRE
VALDIR JOSÉ ZADOO (PREFEITO)
CNPJ: 87.612.633/0001-18
VISTO:

RESP. TÉCNICO:
DANIEL INVISEN
ENGENHEIRO CIVIL – CREA/RS 134510-D
DANIELI KARINA HIPPLER
ARQUITETA E URBANISTA – CAU A154571-0
VISTO:

ÁREA:	ESCALA:	DATA:	PRANCHA:	FOLHA:
INDICADA	INDICADA	31/08/2020	01/03	A0