




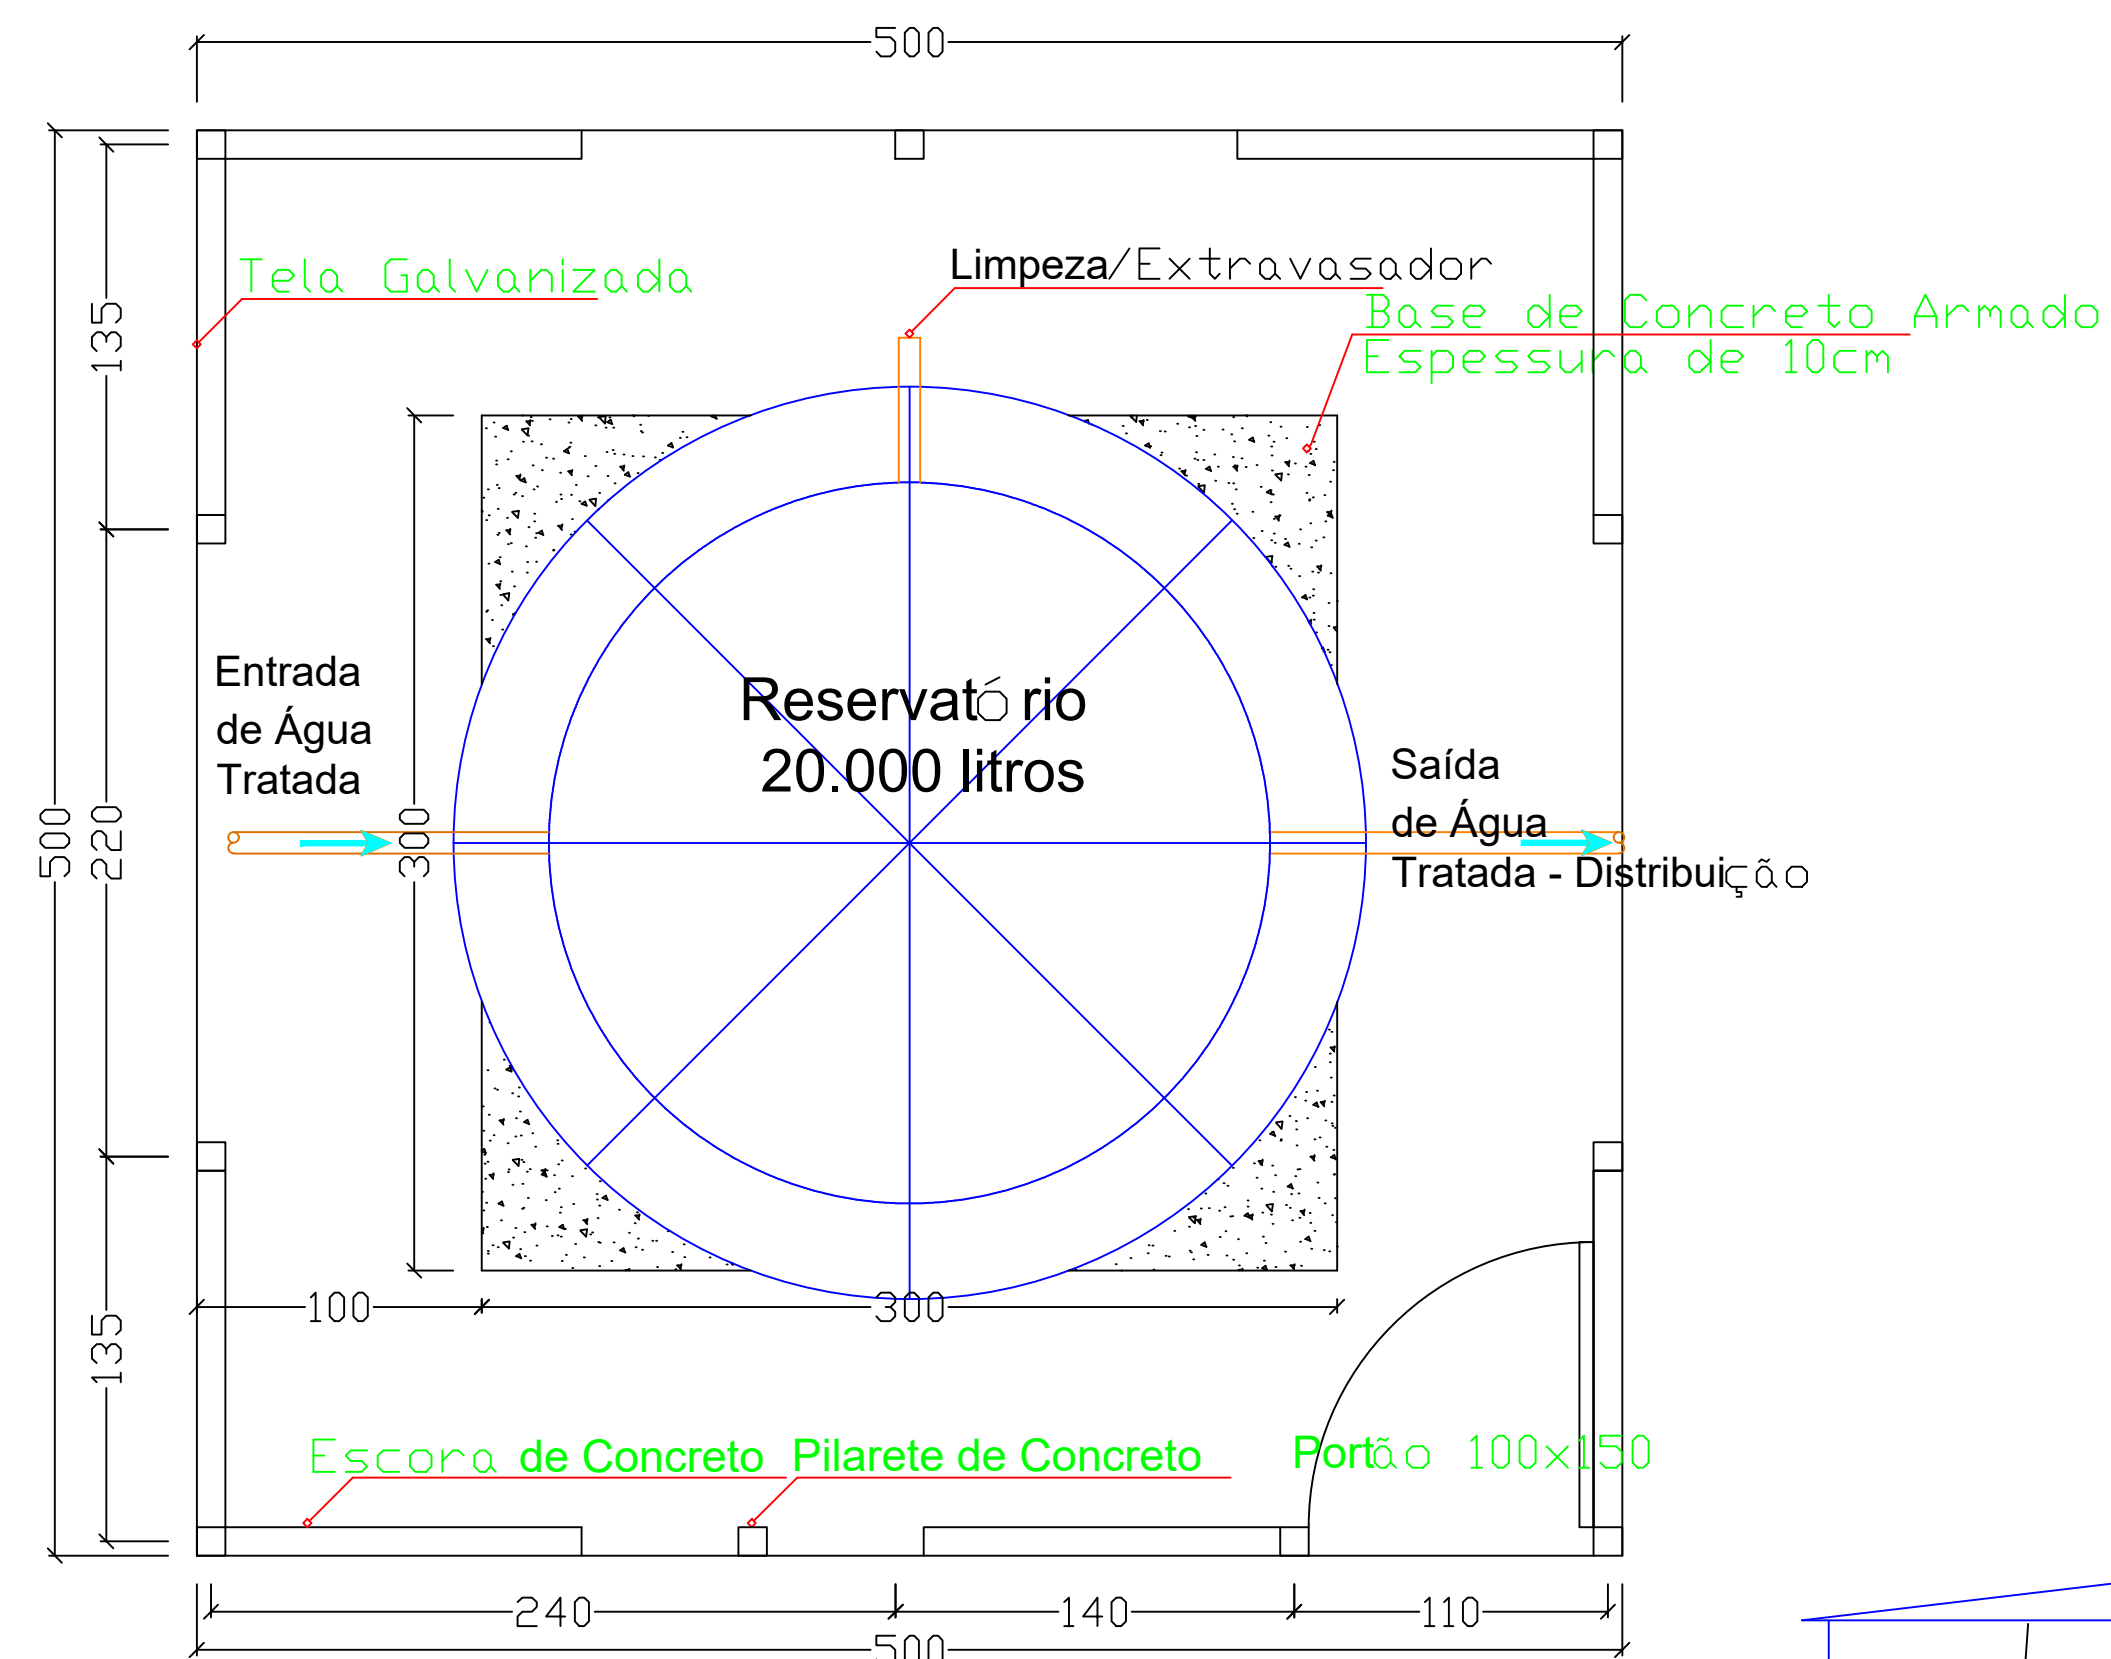

Detalhe Reservatório
escala 1:50

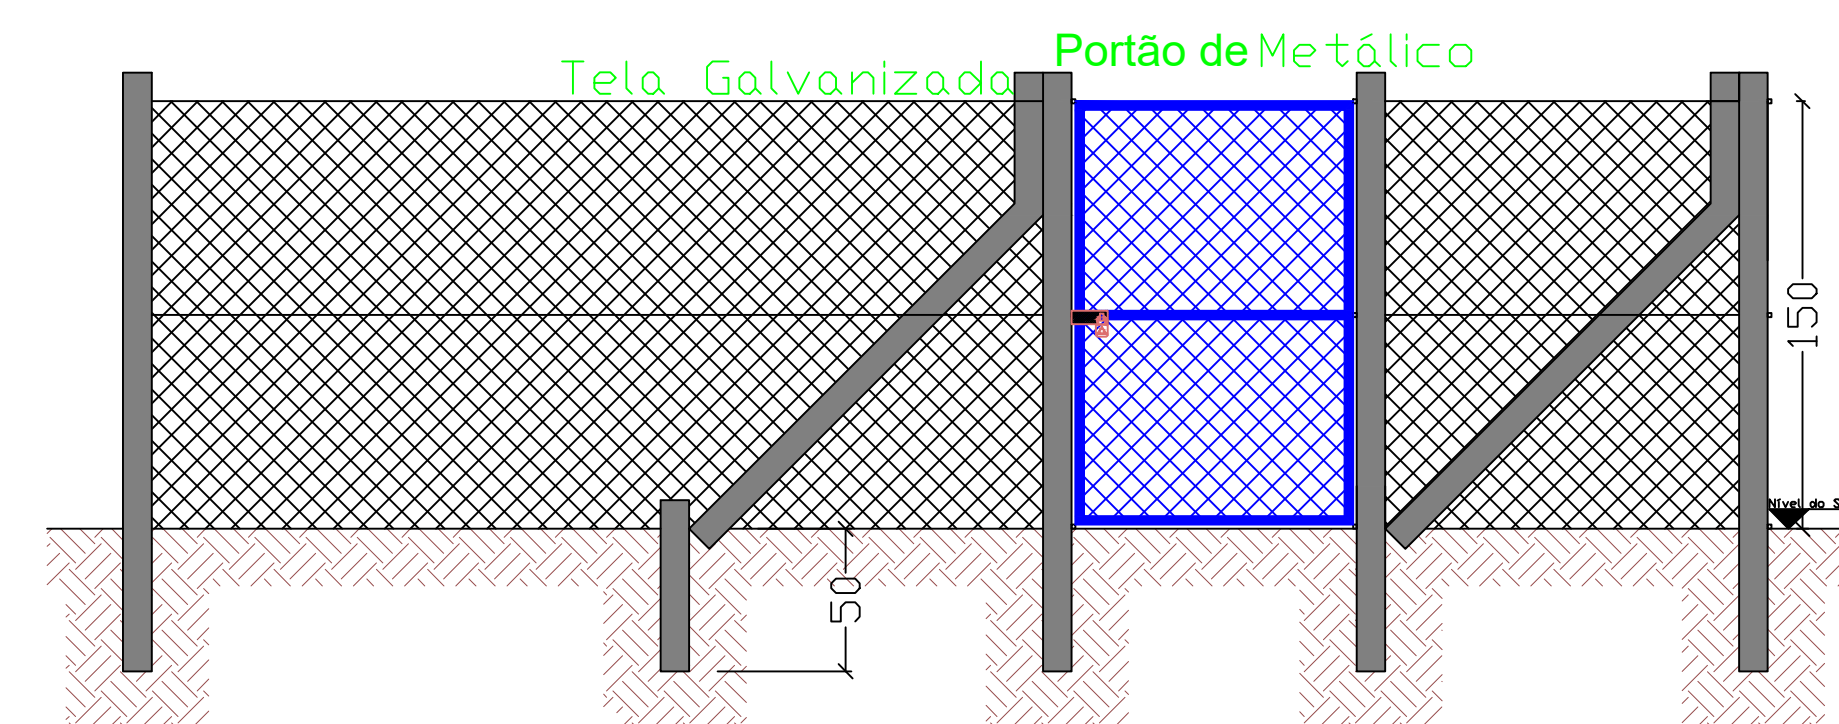

Detalhe Cercado Reservaão
escala 1:25

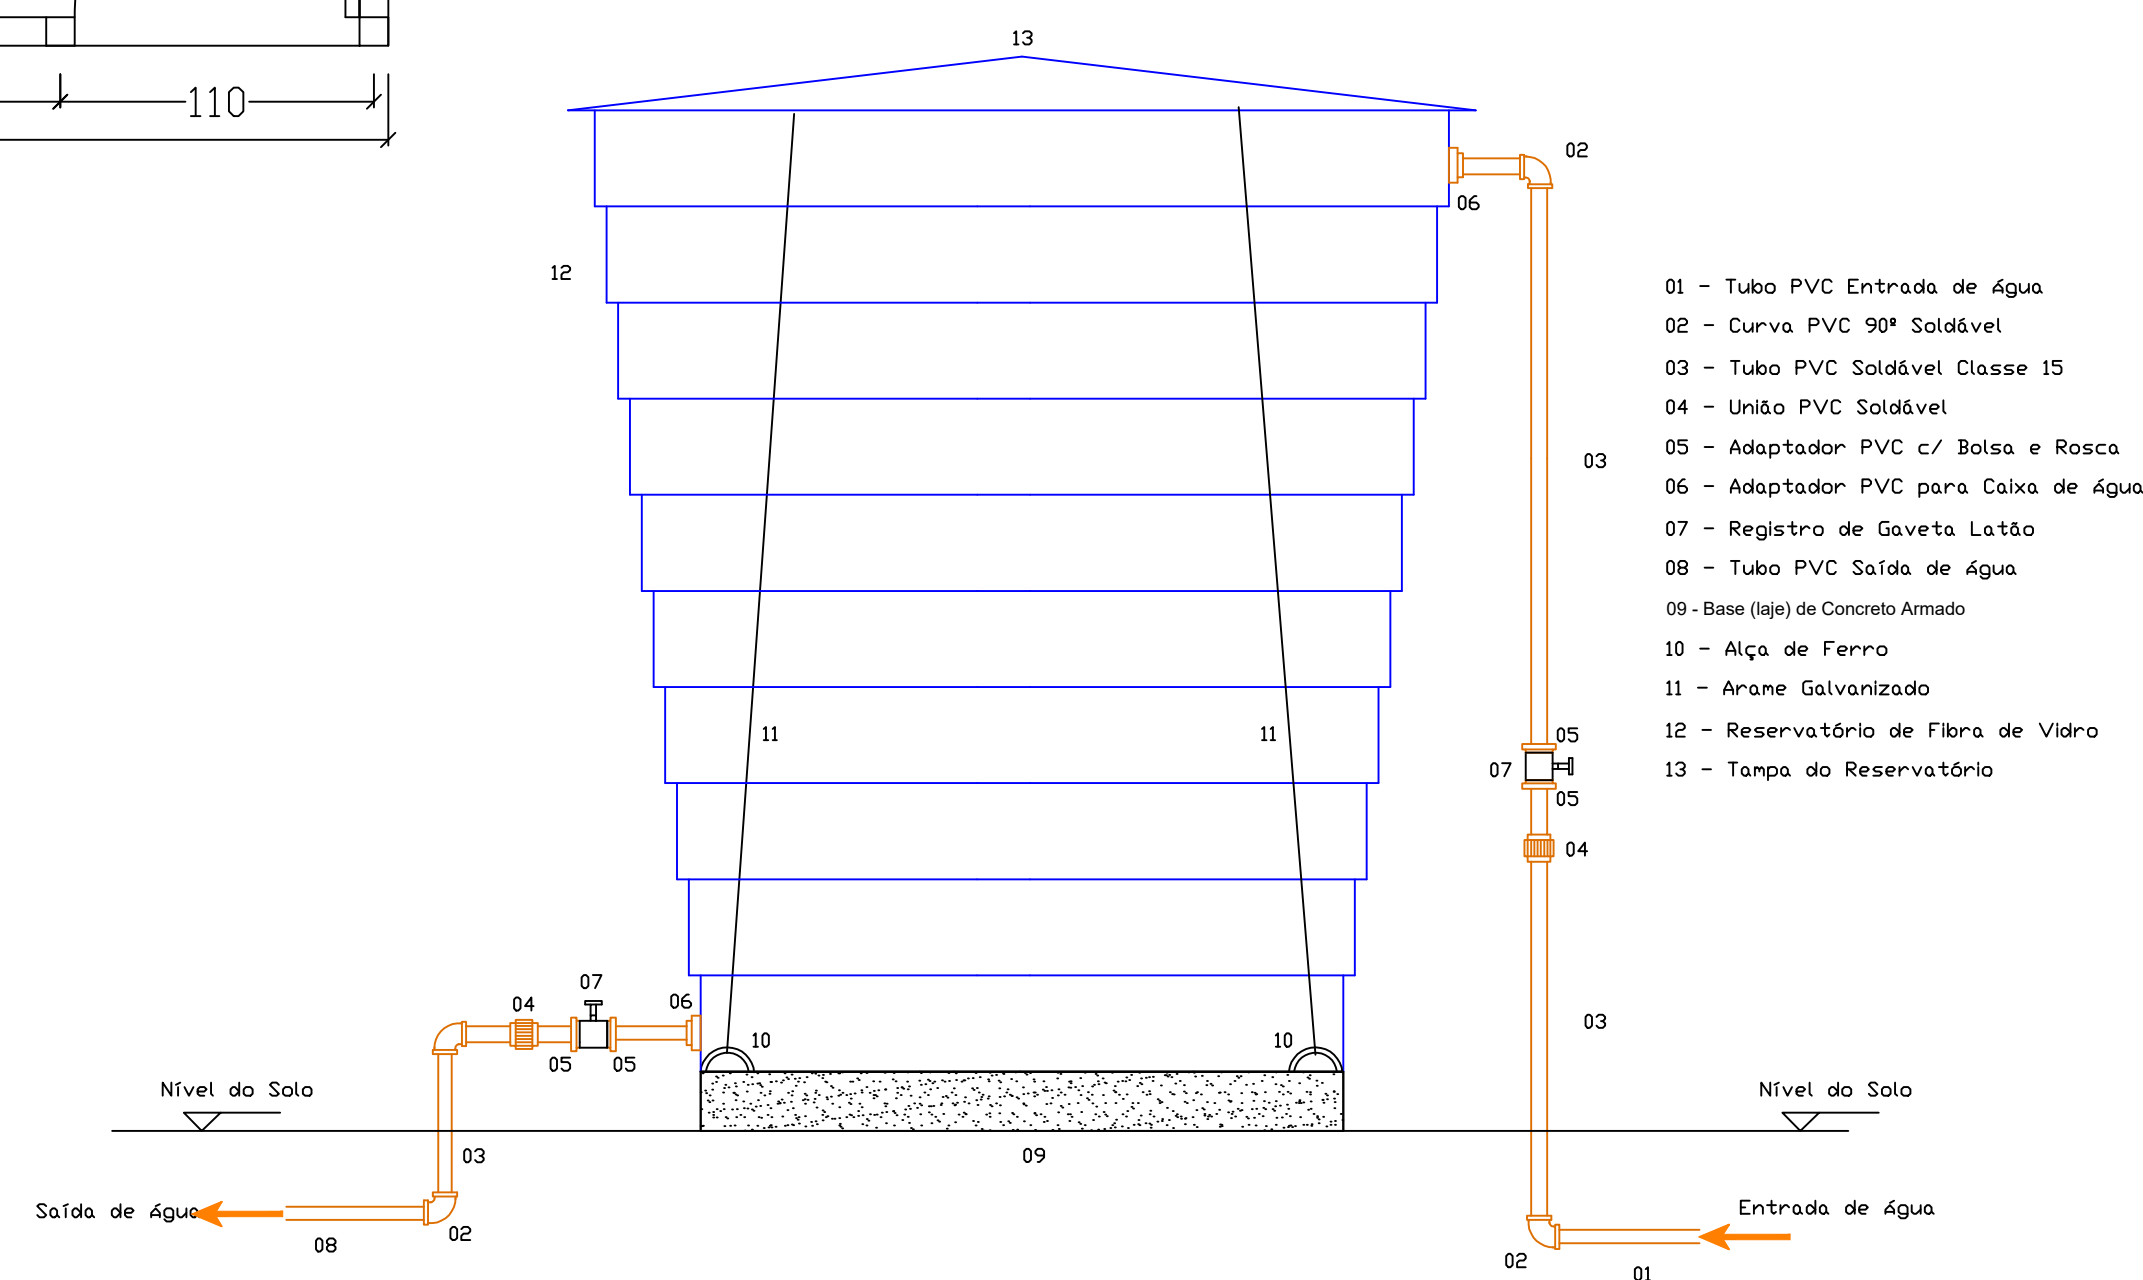

Detalhe em Vista Reservatório
escala 1:50

Interessado:			Município de Alpestre / RS			
Obra:			Sistema de Abastecimento de Água			
RESP. TÉCNICO:			Daniel Zanetin Engenheiro Civil Crea/SC 083.928-3			
Detalhes:			Sistema de Reservação e Proteção			
Escala:		1:50	Data:	Julho/2021	Planta:	03/03
Local da Obra:			Linha Alto Feliz - Zona Rural - Alpestre / RS			