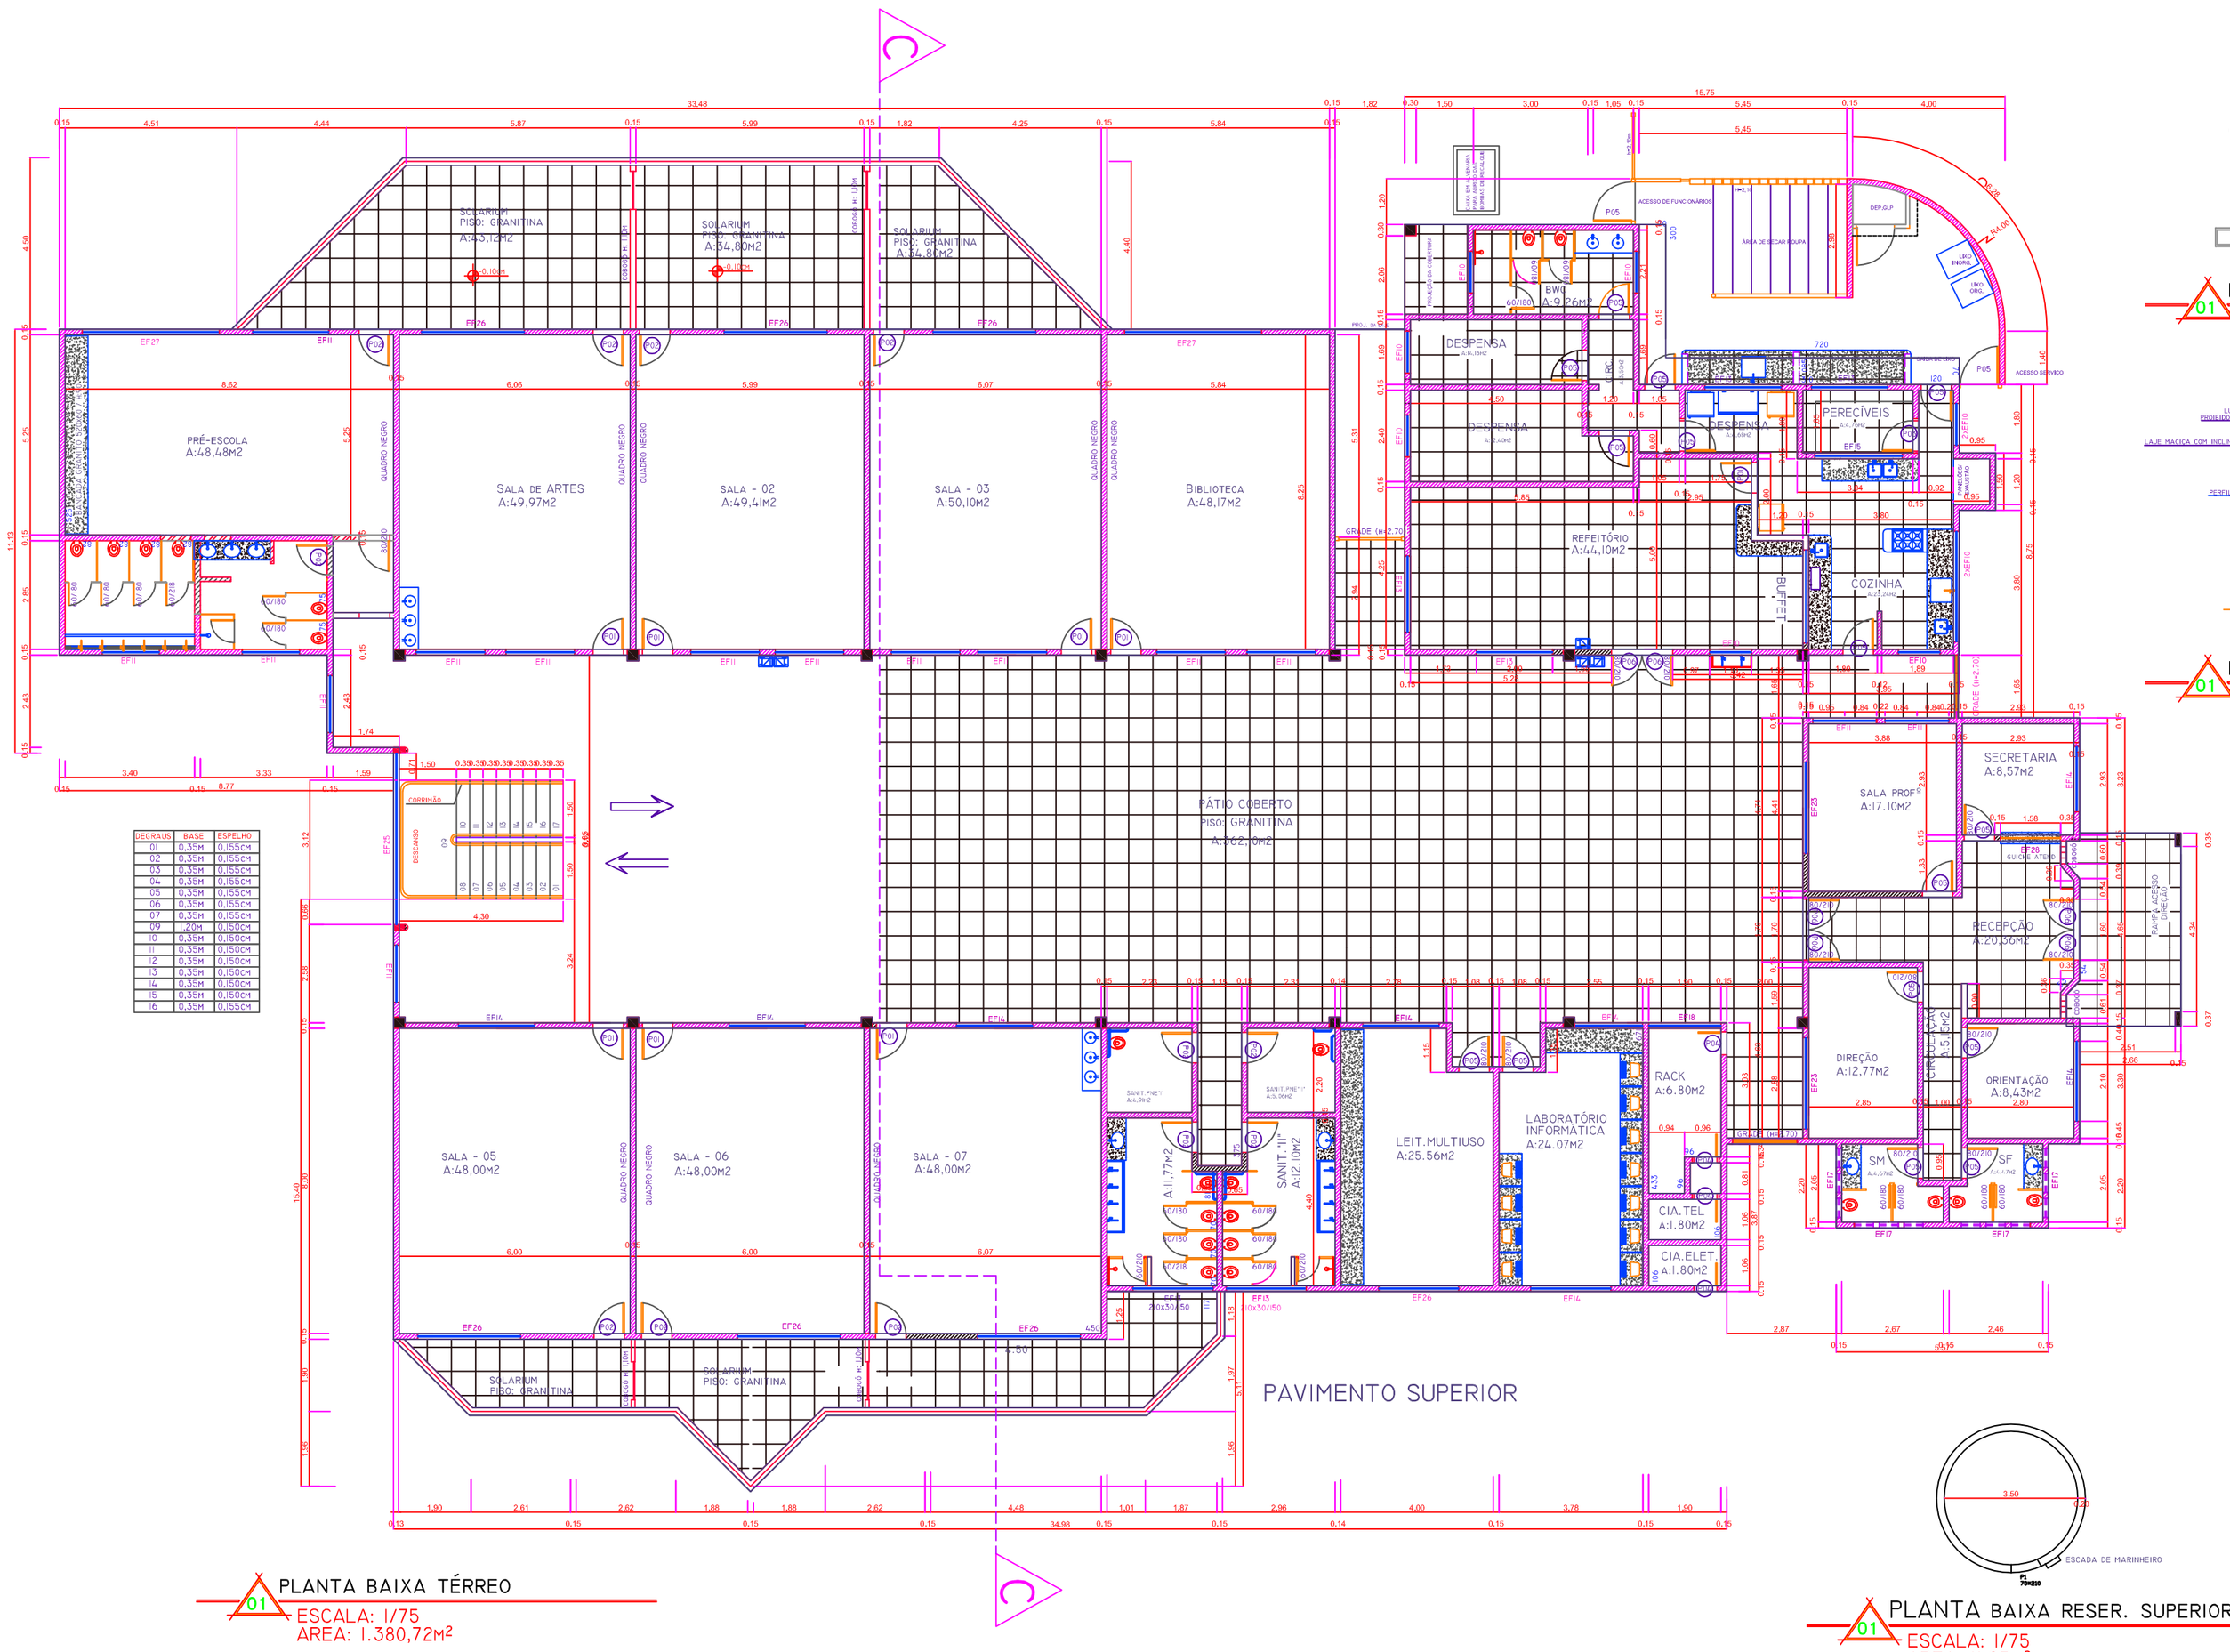

DEGRAUS	BASE	ESPELHO
01	0,35M	0,155CM
02	0,35M	0,155CM
03	0,35M	0,155CM
04	0,35M	0,155CM
05	0,35M	0,155CM
06	0,35M	0,155CM
07	0,35M	0,155CM
09	1,20M	0,150CM
10	0,35M	0,150CM
11	0,35M	0,150CM
12	0,35M	0,150CM
13	0,35M	0,150CM
14	0,35M	0,150CM
15	0,35M	0,150CM
16	0,35M	0,155CM

PLANTA BAIXA TÉRREO
01 ESCALA: 1/75
AREA: 1.380,72M²

- ALVENARIA EXISTENTE
- ALVENARIA Á CONSTRUIR
- ALVENARIA Á DEMOLIR

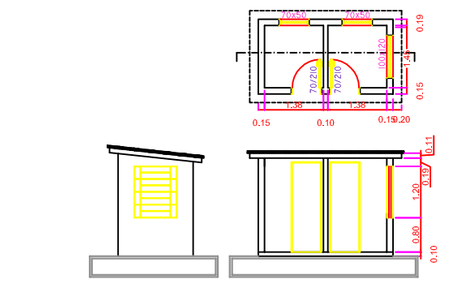

DETALHE CASA GUARDA
01 ESCALA: 1/100

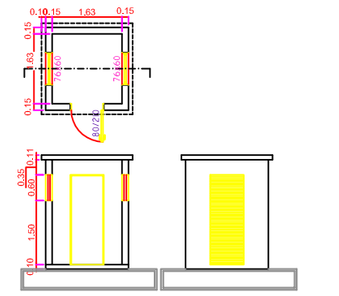

DETALHE CENTRAL ELÉTRICA
01 ESCALA: 1/100

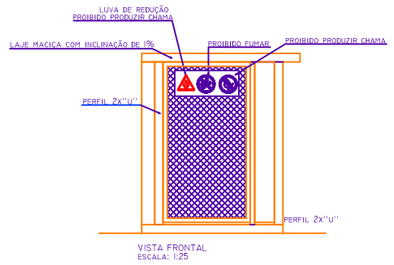

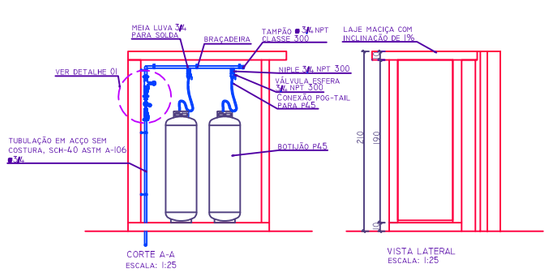

DETALHE CASA DO GÁS
01 ESCALA: 1/100

PLANTA BAIXA RESER. SUPERIOR
01 ESCALA: 1/75
AREA: 11,95M²
H: 8,50M

PREFEITURA MUNICIPAL DE ALPESTRE
PRAÇA TANCREDO NEVES, Nº 300
CENTRO , ALPESTRE/RS
CEP 98 480-000
TELEFONE: (55) 3796 1166

OBRA: REFORMA EMEF PROF. LUIZ PRIMO BALBINOTTI
LOCAL: AVENIDA FARRAPOS. Nº04 – ALPESTRE/RS
ASSUNTO: PROJETO ARQUITETÔNICO
PROJETO: PLANTA BAIXA PAV. TÉRREO

PROPRIETÁRIO(A):
ALFREDO DE MOURA E SILVA (PREFEITO)
CNPJ: 87.612.923/0001-18
VISTO:

RESP. TÉCNICO:
ELOUISE RODRIGUES MULLER
ENGENHEIRA CIVIL
CREA RS213035
VISTO:

ÁREA:	ESCALA:	DATA:	PRANCHA:	DESENHOS:
1.694,07m²	1/100	SETEMBRO/2017	01/06	