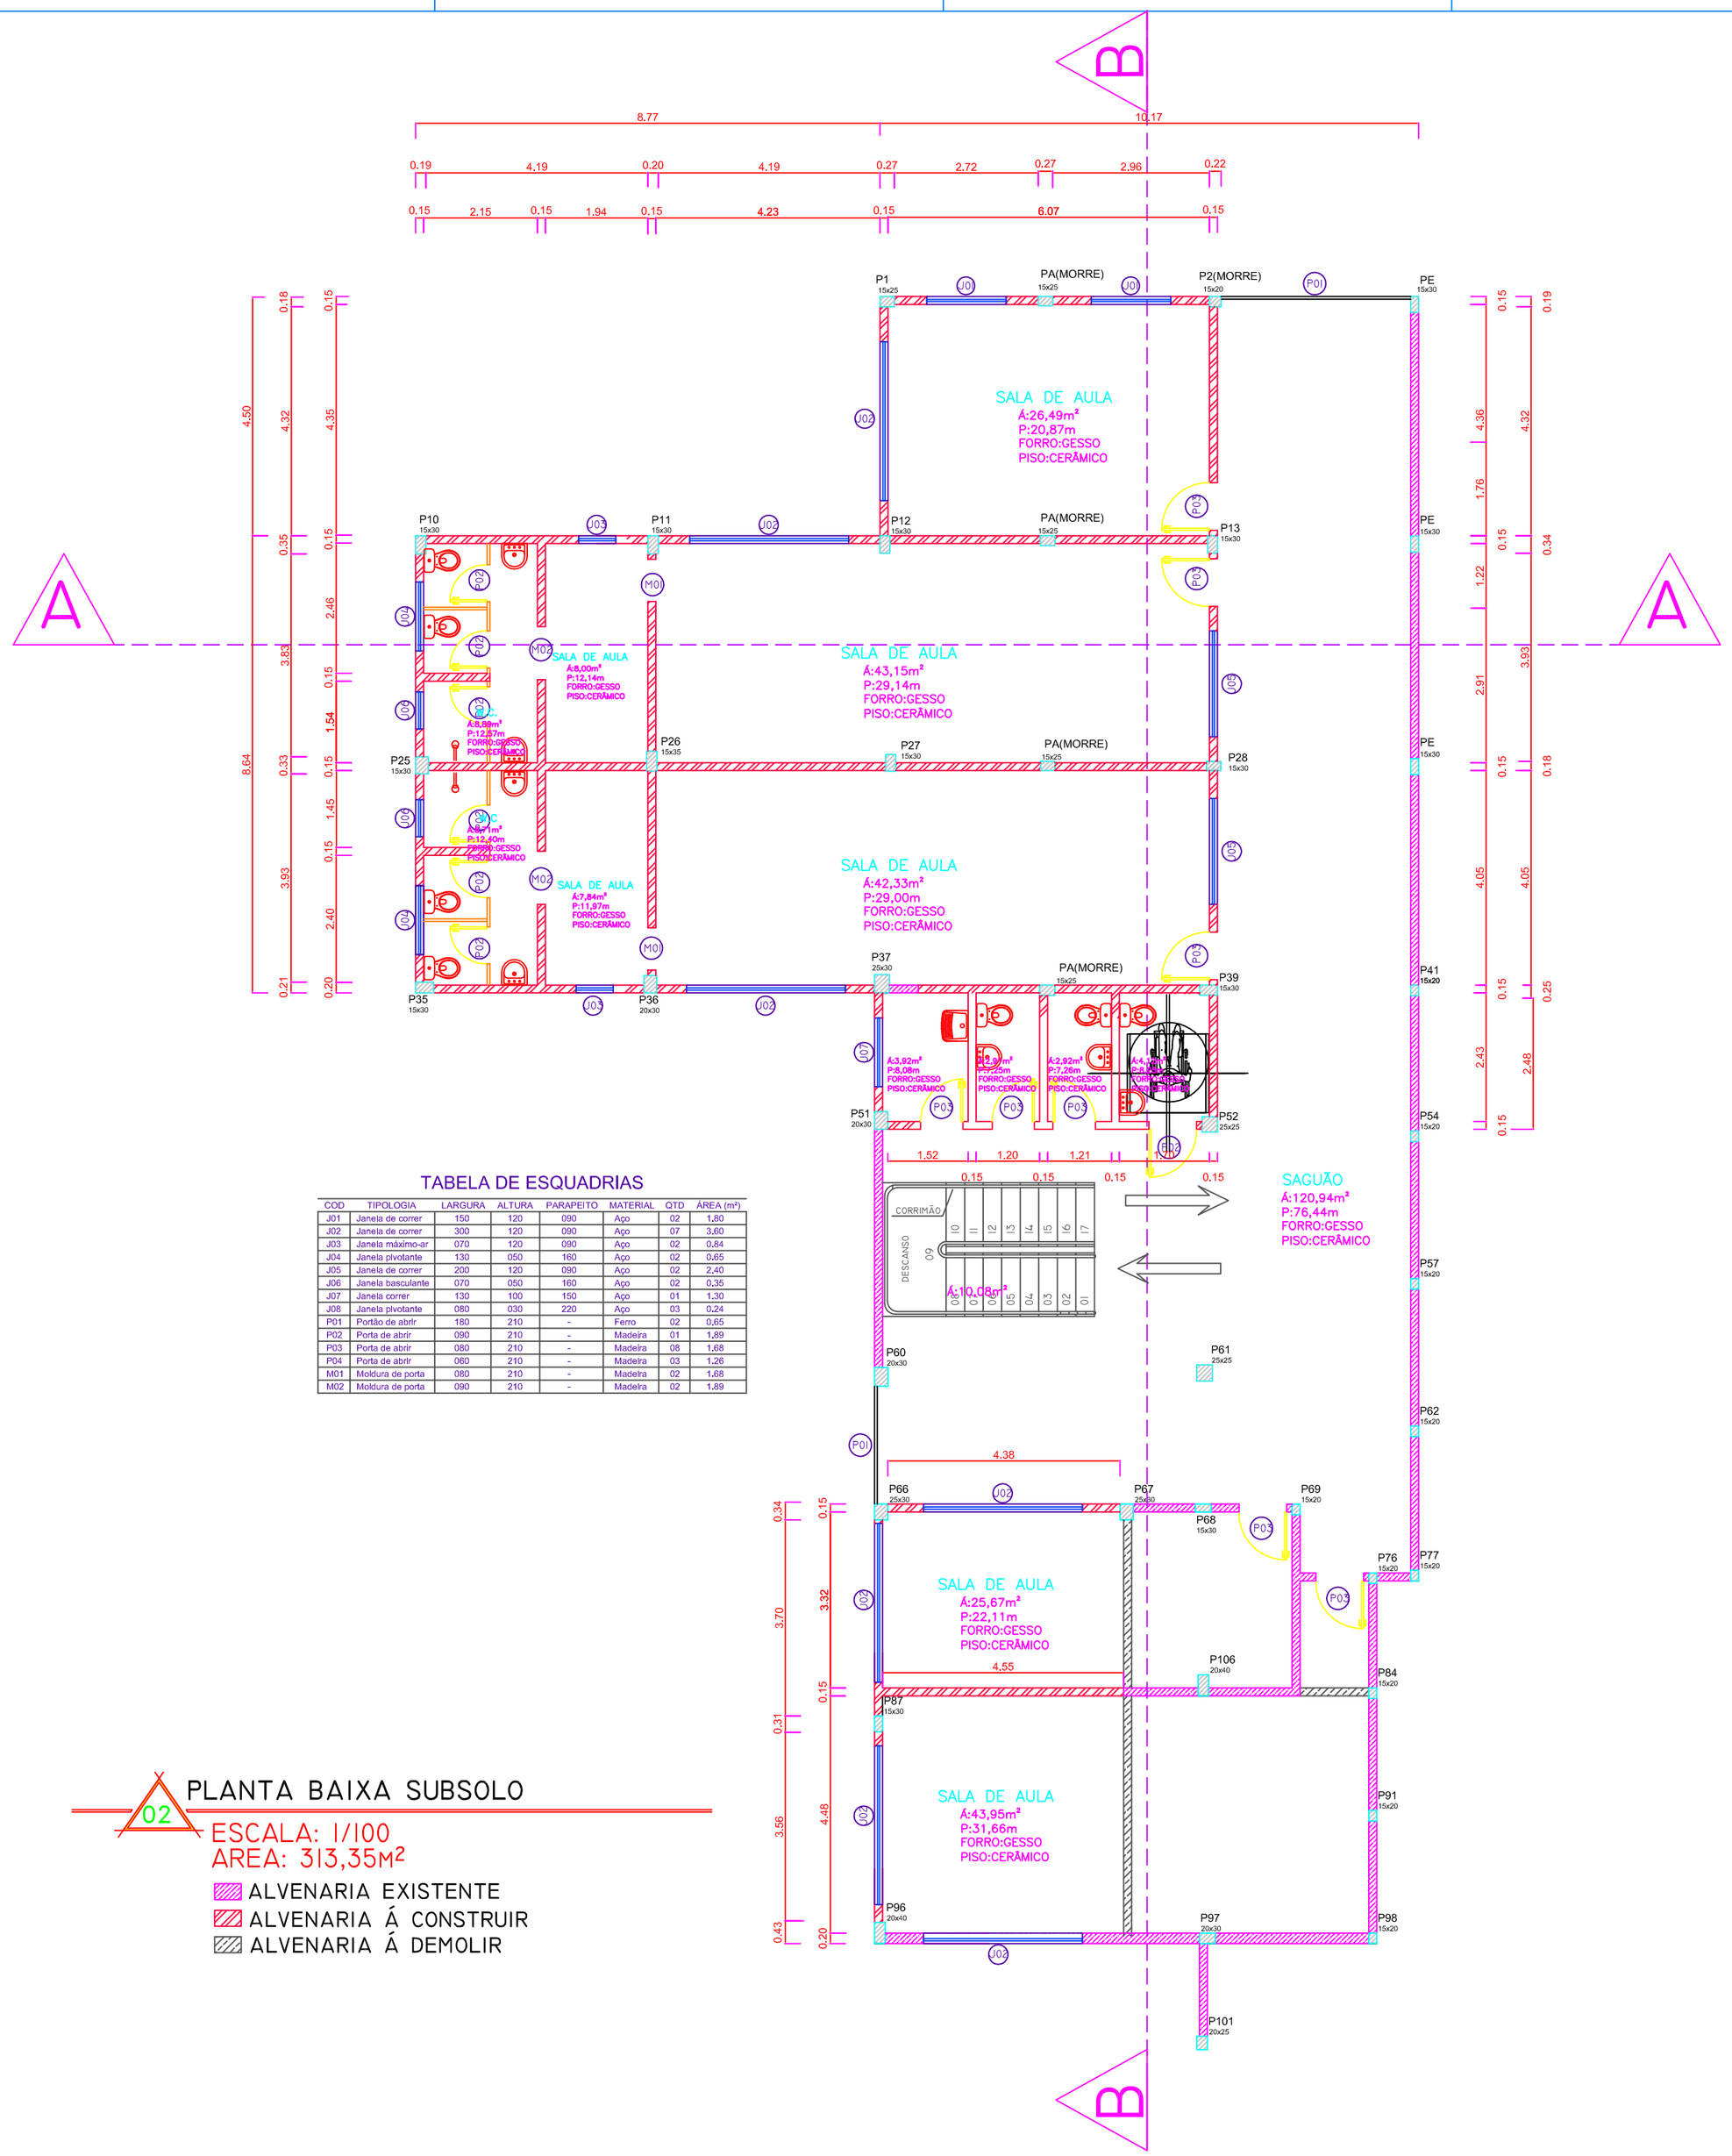

TABELA DE ESQUADRIAS

COD	TIPOLOGIA	LARGURA	ALTURA	PARAPEITO	MATERIAL	QTD	ÁREA (m²)
J01	Janela de correr	150	120	090	Aço	02	1,80
J02	Janela de correr	300	120	090	Aço	07	3,60
J03	Janela máximo-ar	070	120	090	Aço	02	0,84
J04	Janela pivotante	130	050	160	Aço	02	0,65
J05	Janela de correr	200	120	090	Aço	02	2,40
J06	Janela basculante	070	050	160	Aço	02	0,35
J07	Janela correr	130	100	150	Aço	01	1,30
J08	Janela pivotante	080	030	220	Aço	03	0,24
P01	Portão de abrir	180	210	-	Ferro	02	0,65
P02	Porta de abrir	090	210	-	Madeira	01	1,89
P03	Porta de abrir	080	210	-	Madeira	08	1,68
P04	Porta de abrir	060	210	-	Madeira	03	1,26
M01	Moldura de porta	080	210	-	Madeira	02	1,68
M02	Moldura de porta	090	210	-	Madeira	02	1,89

02 PLANTA BAIXA SUBSOLO

ESCALA: 1/100
AREA: 313,35M²

- ALVENARIA EXISTENTE
- ALVENARIA Á CONSTRUIR
- ALVENARIA Á DEMOLIR

PREFEITURA MUNICIPAL DE ALPESTRE
PRAÇA TANCREDO NEVES, Nº 300
CENTRO , ALPESTRE/RS
CEP 98 480-000
TELEFONE: (55) 3796 1166

OBRA: REFORMA EMEF PROF. LUIZ PRIMO BALBINOTTI
LOCAL: AVENIDA FARRAPOS. Nº04 – ALPESTRE/RS

ASSUNTO: PROJETO ARQUITETÔNICO

PROJETO: PLANTA BAIXA SUBSOLO

PROPRIETÁRIO(A):
ALFREDO DE MOURA E SILVA (PREFEITO)
CNPJ: 87.612.933/0001-18

VISTO:

RESP. TÉCNICO:
ELOUISE RODRIGUES MULLER
ENGENHEIRA CIVIL
CREA RS213035

VISTO:

ÁREA:	ESCALA:	DATA:	PRANCHA:	DESENHOS:
1.694,07m²	1/100	SETEMBRO/2017	02/06	