



03 CORTE C-C

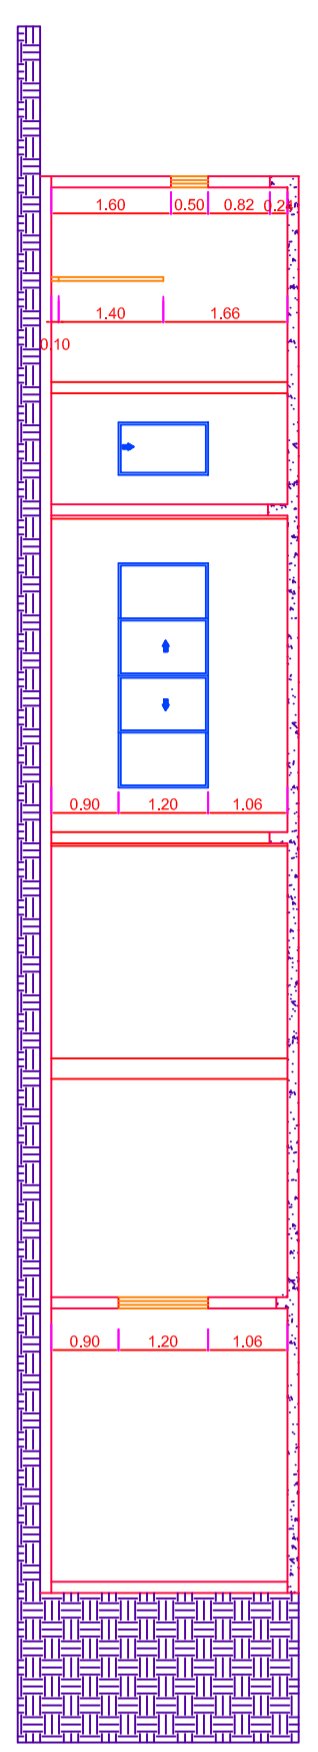

03 CORTE A-A

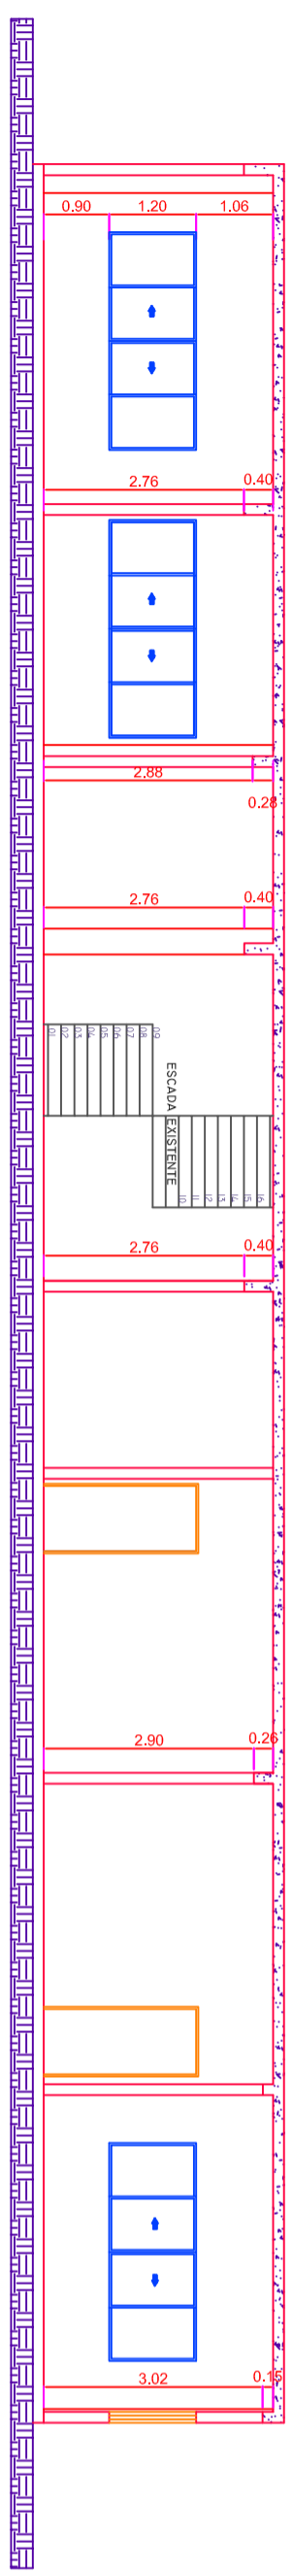

03 CORTE B-B



PREFEITURA MUNICIPAL DE ALPESTRE
 PRAÇA TANCREDO NUNES, Nº 300
 CENTRO - ALPESTRE/RS
 CEP: 98.480-000
 TELEFONE: (55) 3796.1166

OBRA: REFORMA EMEF PROF. LUIZ PRIMO BALBINOTTI
 LOCAL: AVENIDA FARFAPÓS, Nº4 - ALPESTRE/RS

ASSUNTO: PROJETO ARQUITETÔNICO

PROJETO: CORTES

PROPRIETÁRIO(A):
 ELIENAI DE OLIVEIRA E SILVA (PRETERITO)
 CNPJ: 07.678.232/0001118

RESP. TÉCNICO:
 ELIUNSE RODRIGUES WULLER
 ENGENHEIRA CIVIL
 CREA RS213035

ÁREA: 1.594,07m²

ESCALA: 1/100

DATA: SETEMBRO/2017

PROJETADE: 03/06

DESENHOS: