



Detalhe Reservatório  
escala 1:50

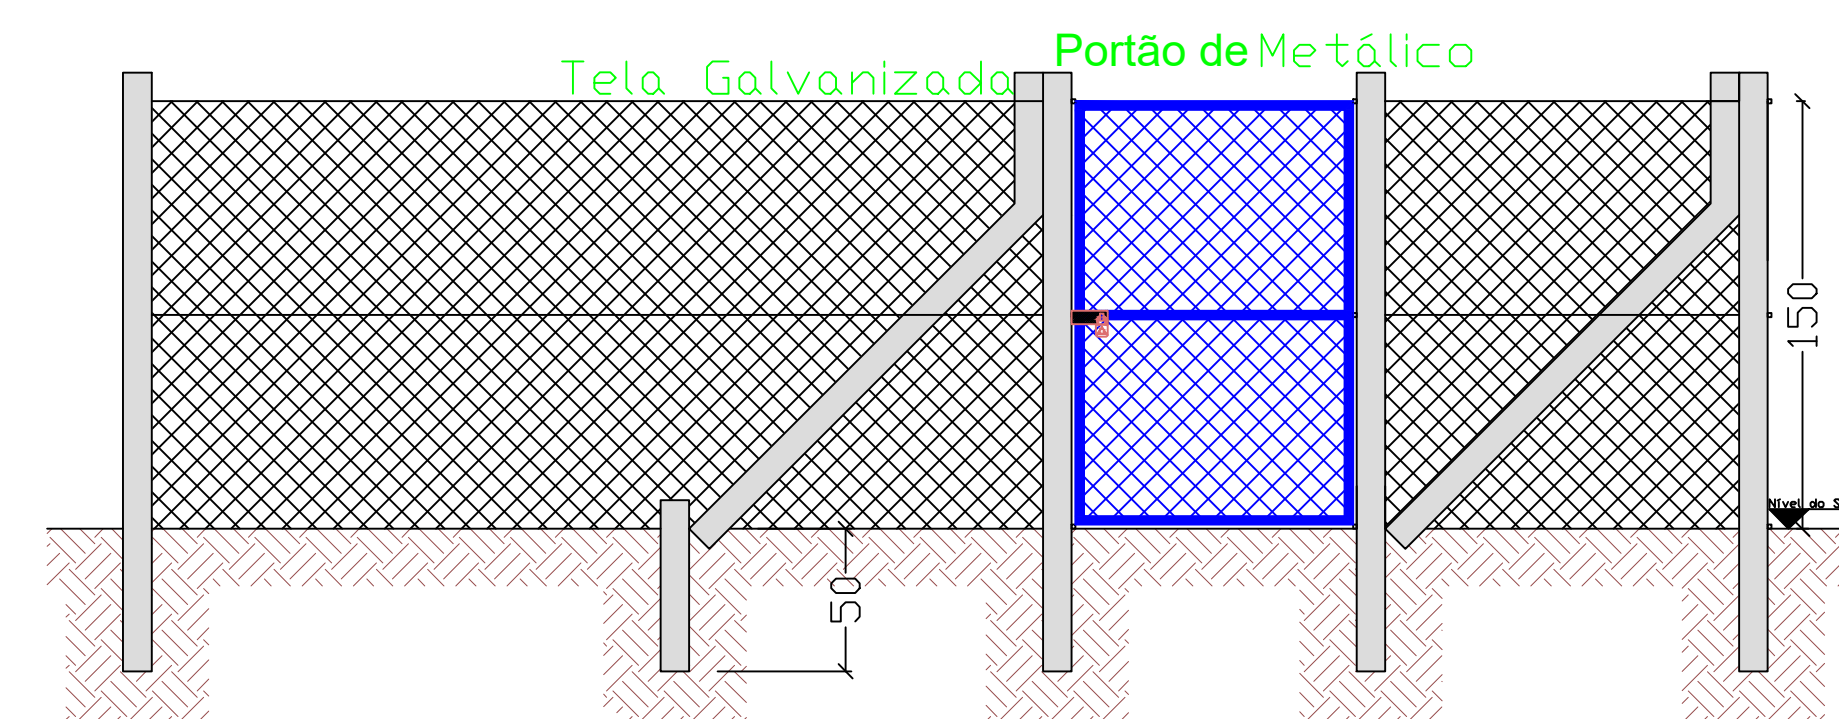

Detalhe Cercado Reservaão  
escala 1:25

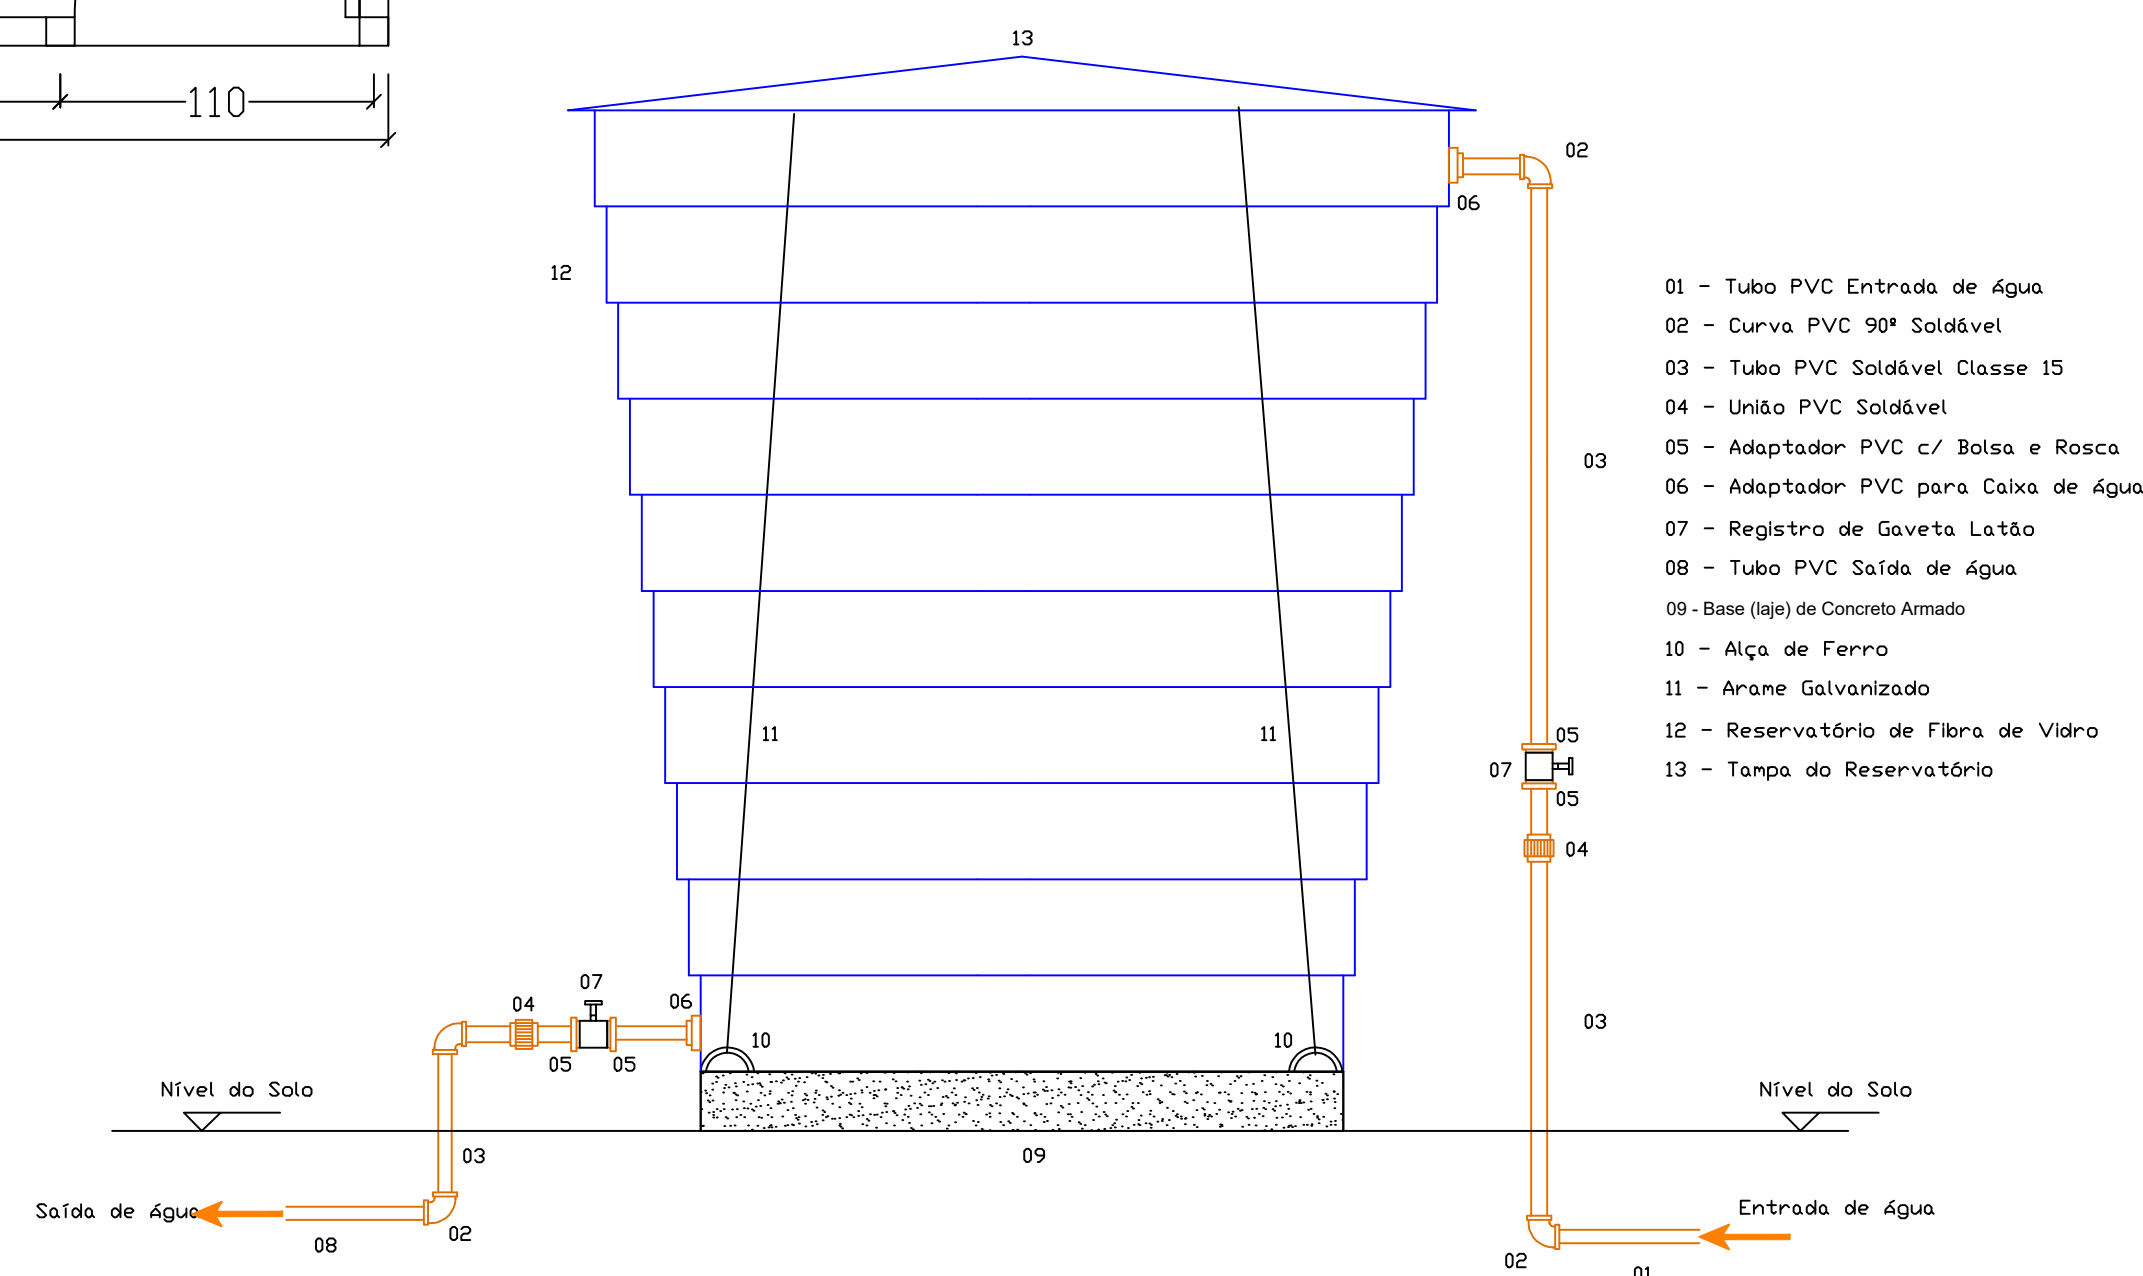

Detalhe em Vista Reservatório  
escala 1:50

Interessado:		Município de Alpestre / RS			
Obra:		Sistema de Abastecimento de Água			
RESP. TÉCNICO:		<div>Daniel Zanetin</div> <div>Engenheiro Civil</div> <div>Crea/SC 083.928-3</div>			
Detalhes:		Sistema de Reservação e Proteção			
Escala:	1:50	Data:	Julho/2021	Planta:	03/03
Local da Obra:		Linha Santa Terezinha - Zona Rural - Alpestre / RS			