

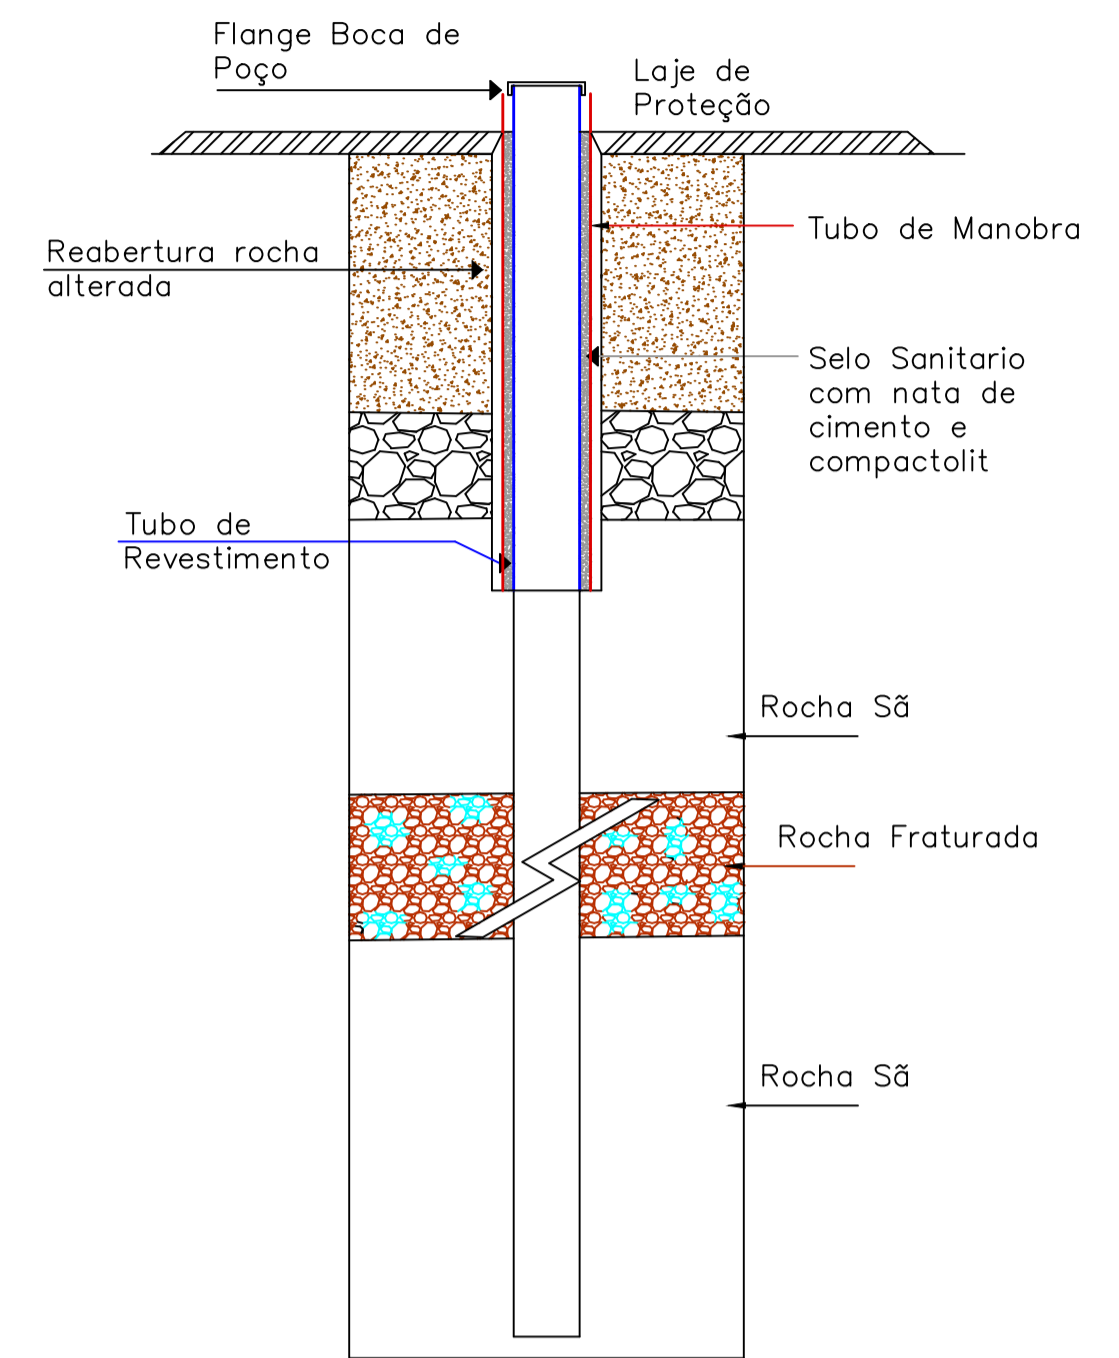
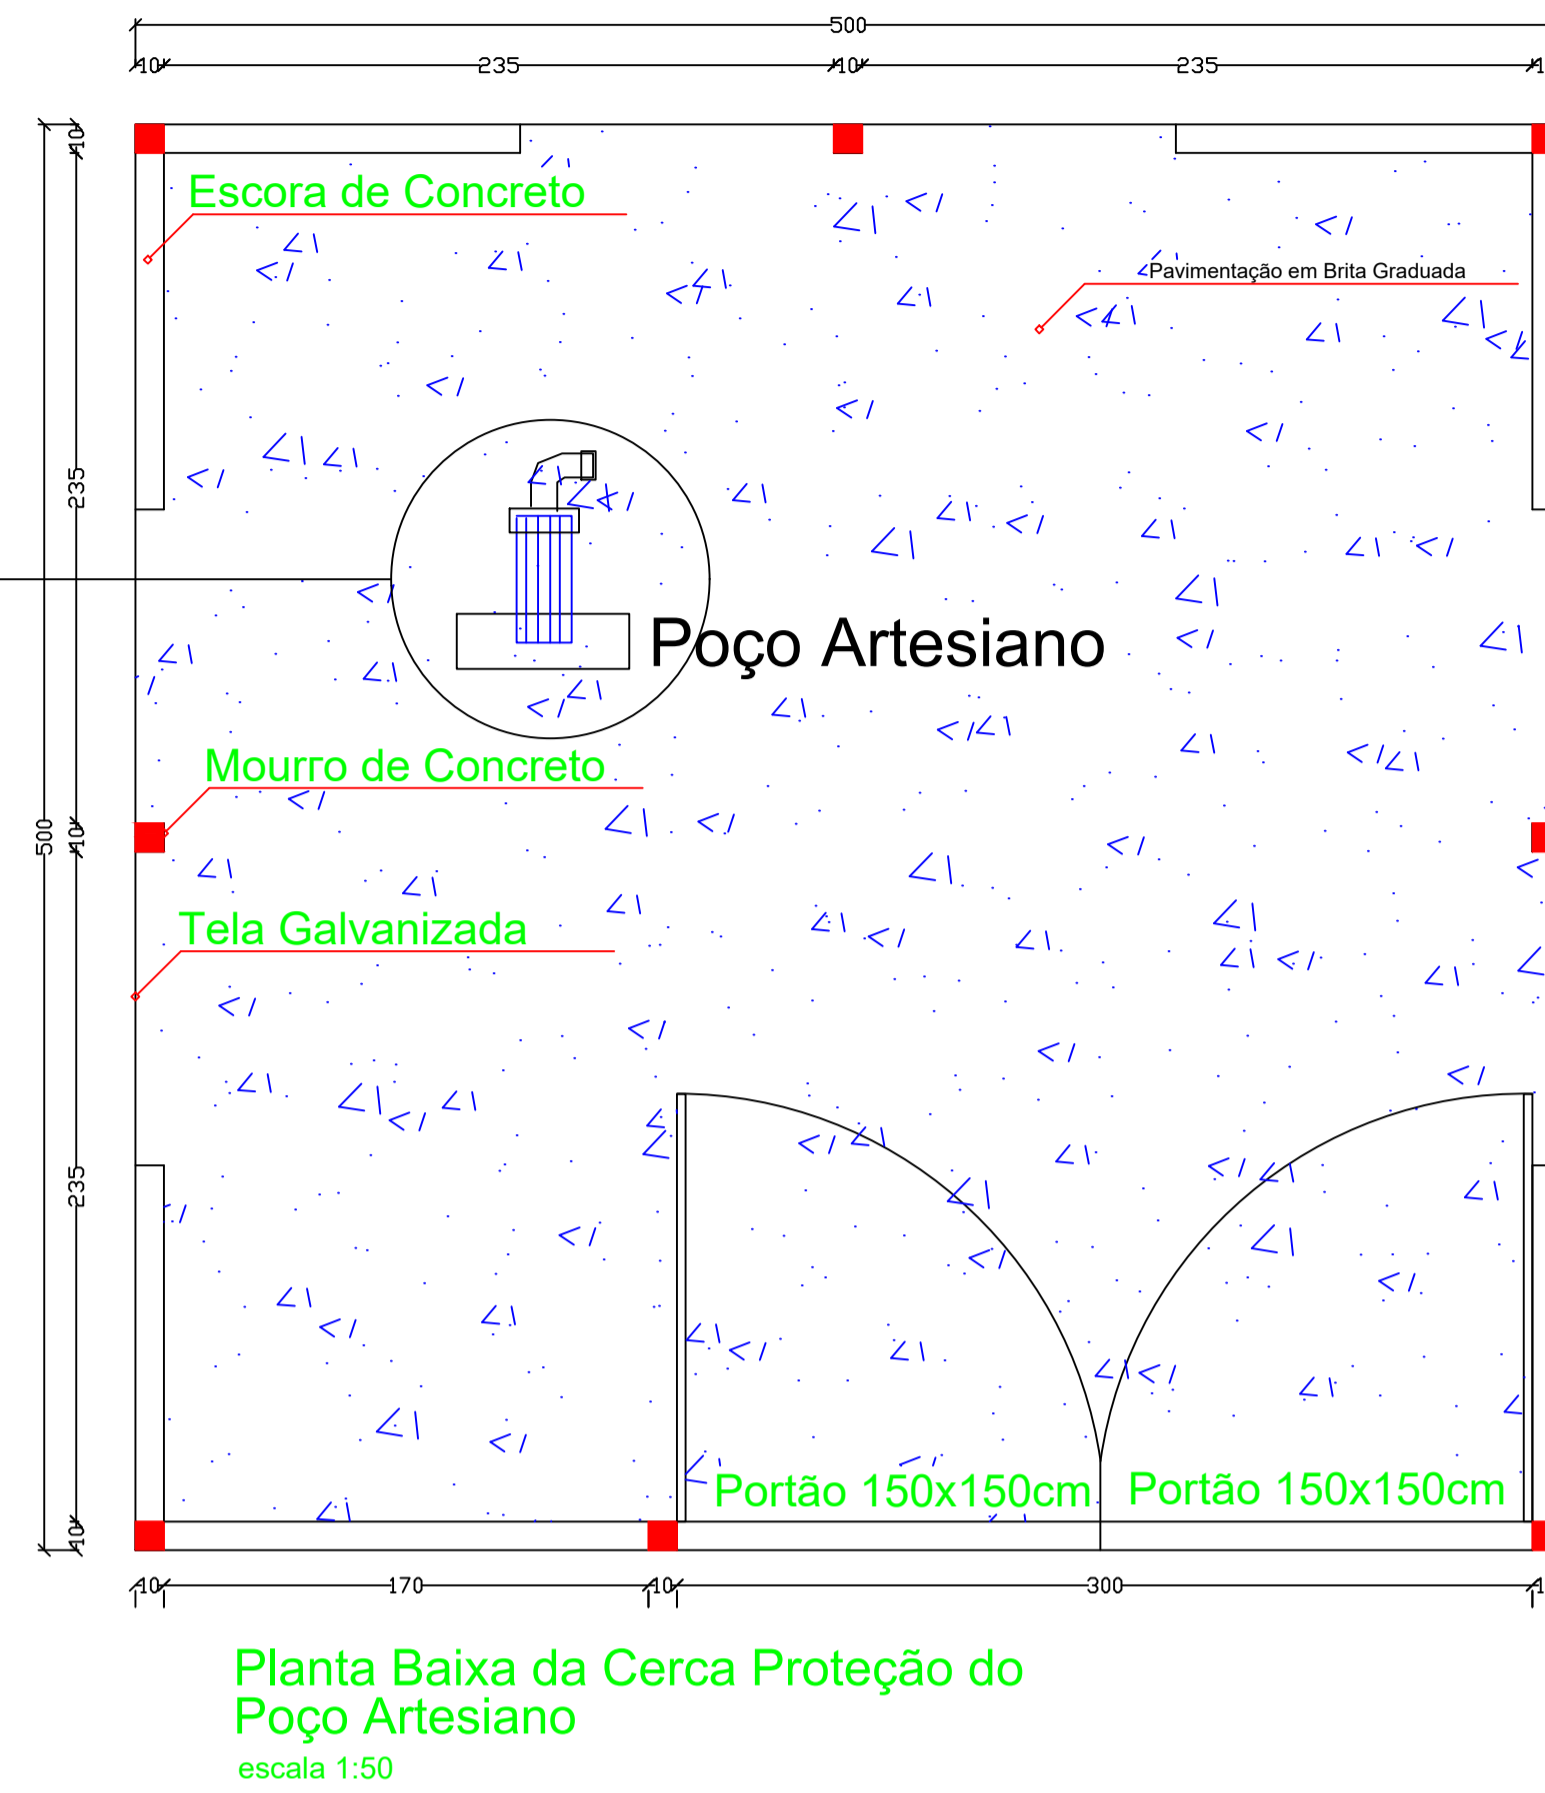


Instalação Poço Artesiano

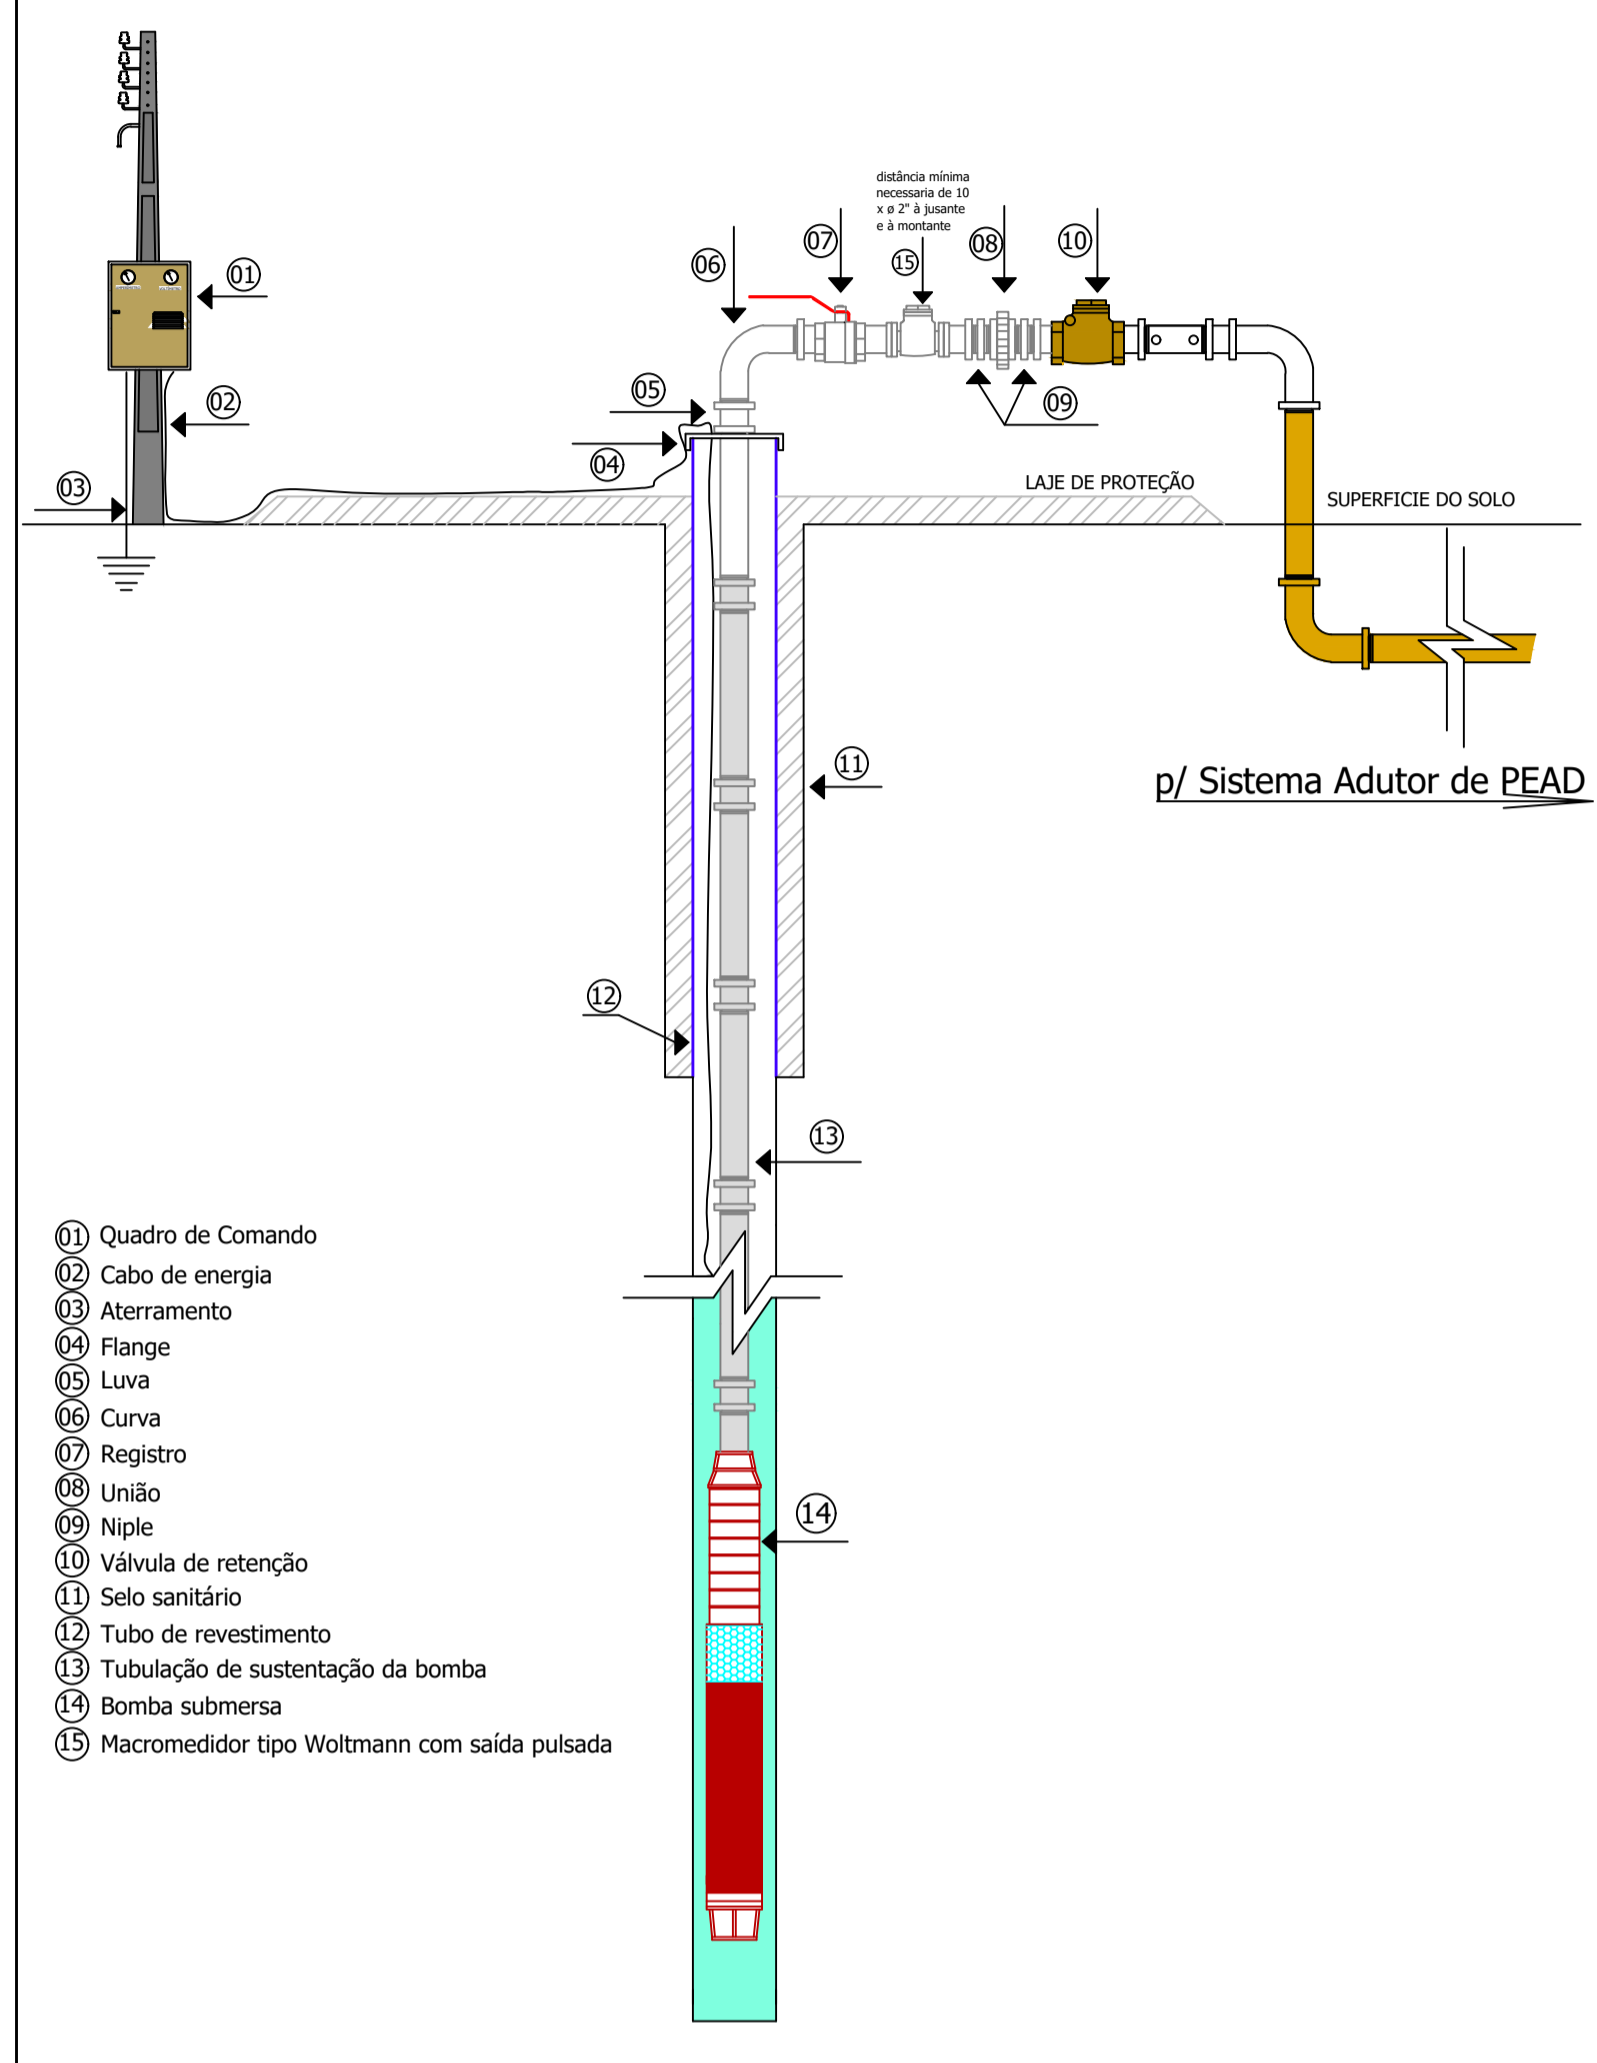

Portão Duplo 1,5m x 1,5m Quadro Metálico c/ Tela Galvanizada

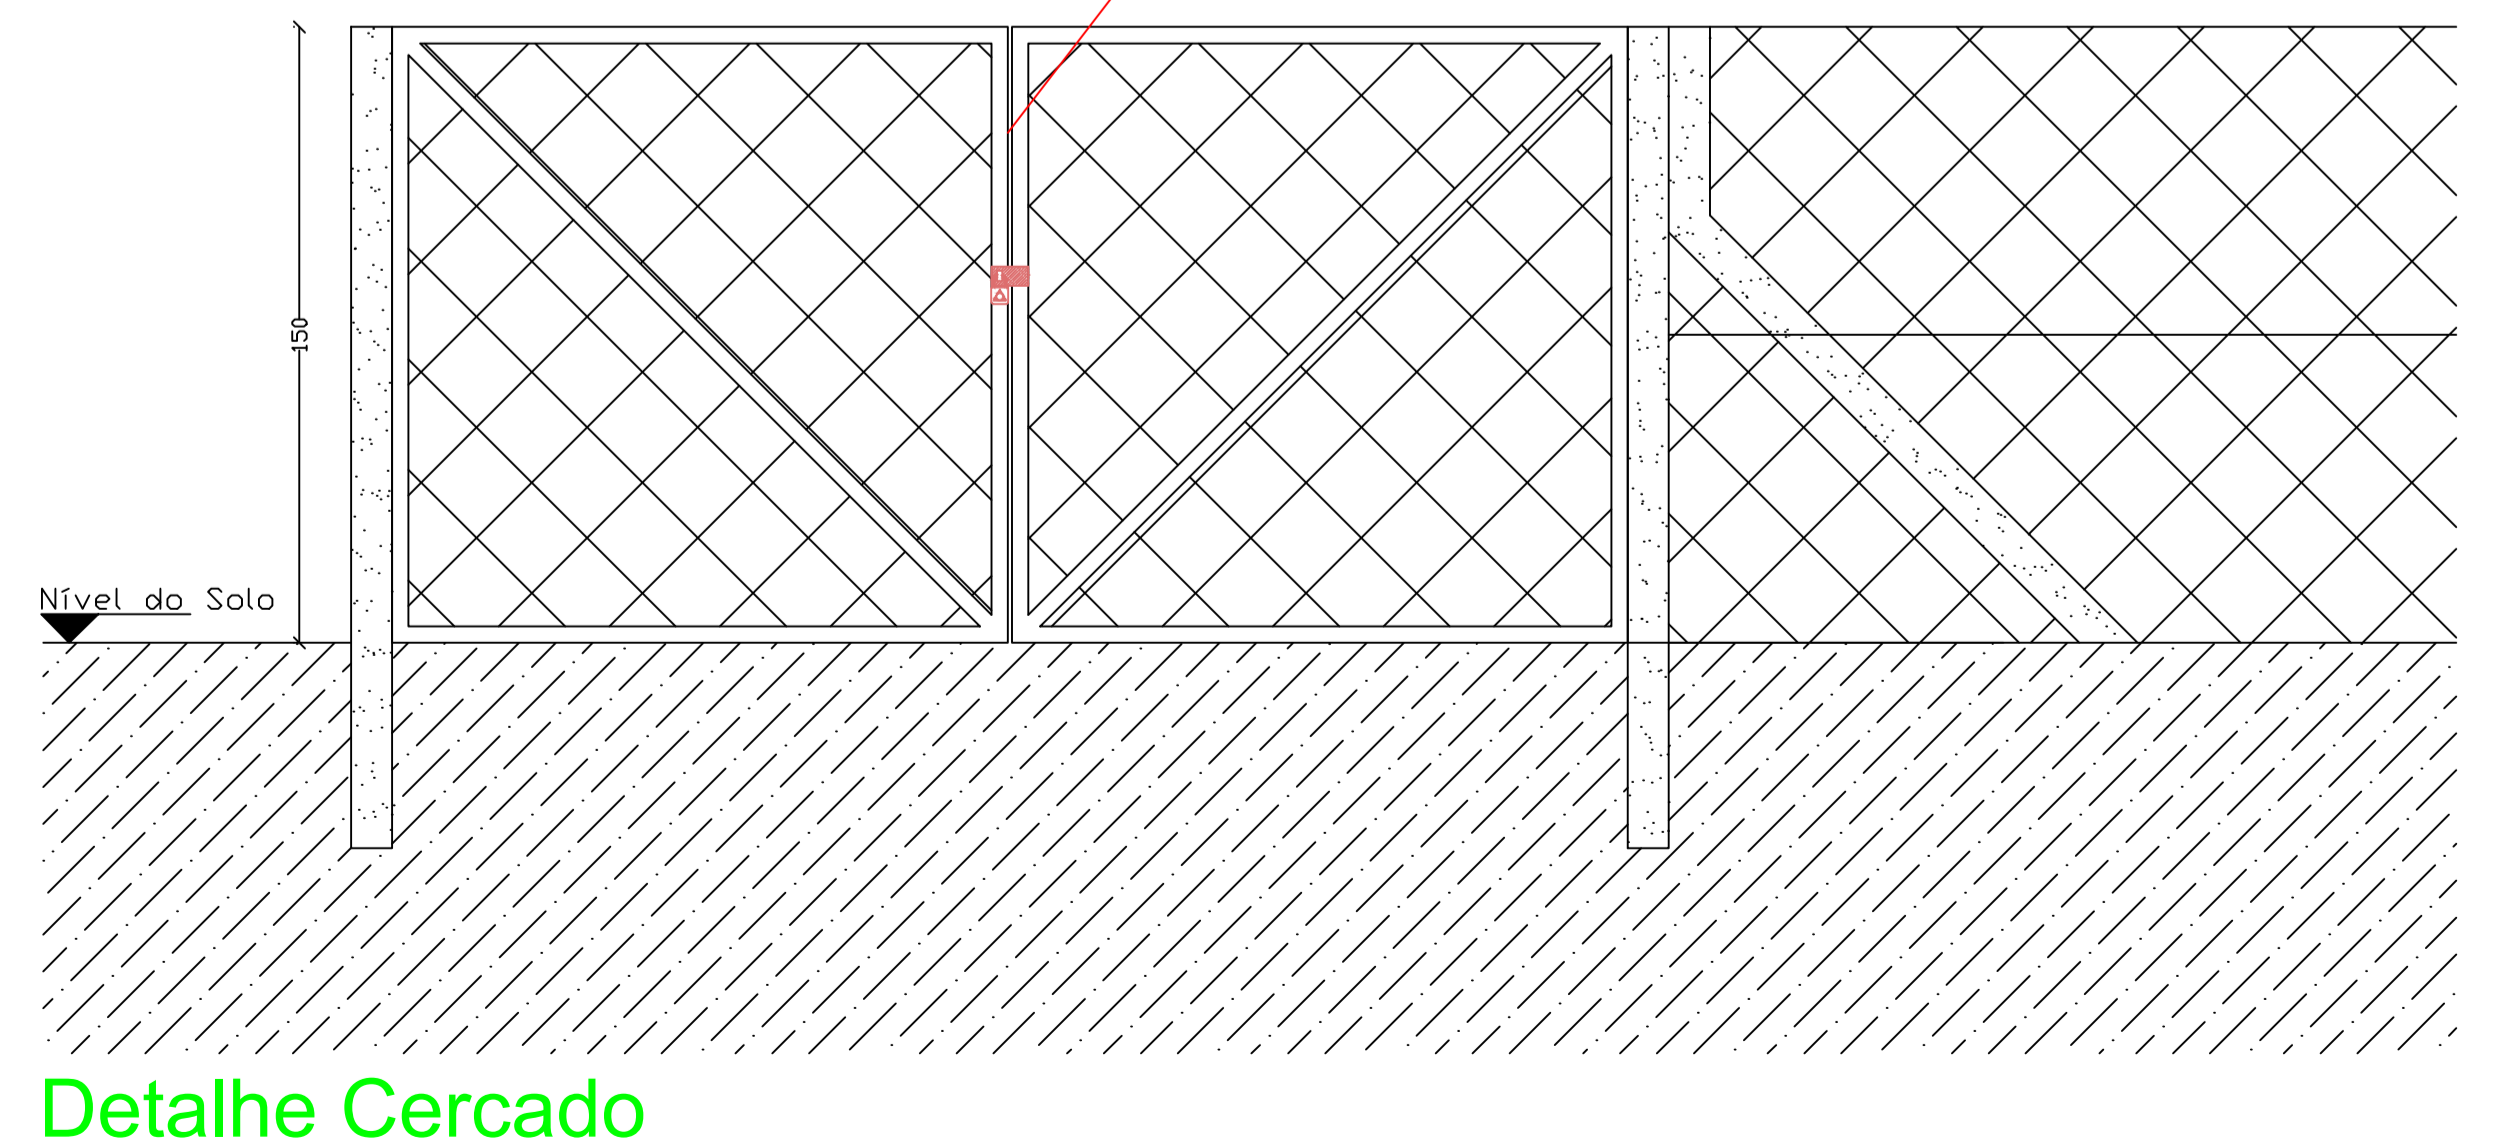

Interessado:	Município de Alpestre / RS	
Obra:	Sistema de Abastecimento de Água	
RESP. TÉCNICO:	Daniel Zanetin Engenheiro Civil Crea/SC 083.928-3	
Detalhes:	Instalação do Poço Artesiano e Proteção	
Escala:	1:50	Data: Dezembro/2021
		Planta: 02/03
Local da Obra:	Linha Barra Bonita - Zona Rural - Alpestre / RS	