



Detalhe Reservatório  
escala 1:50

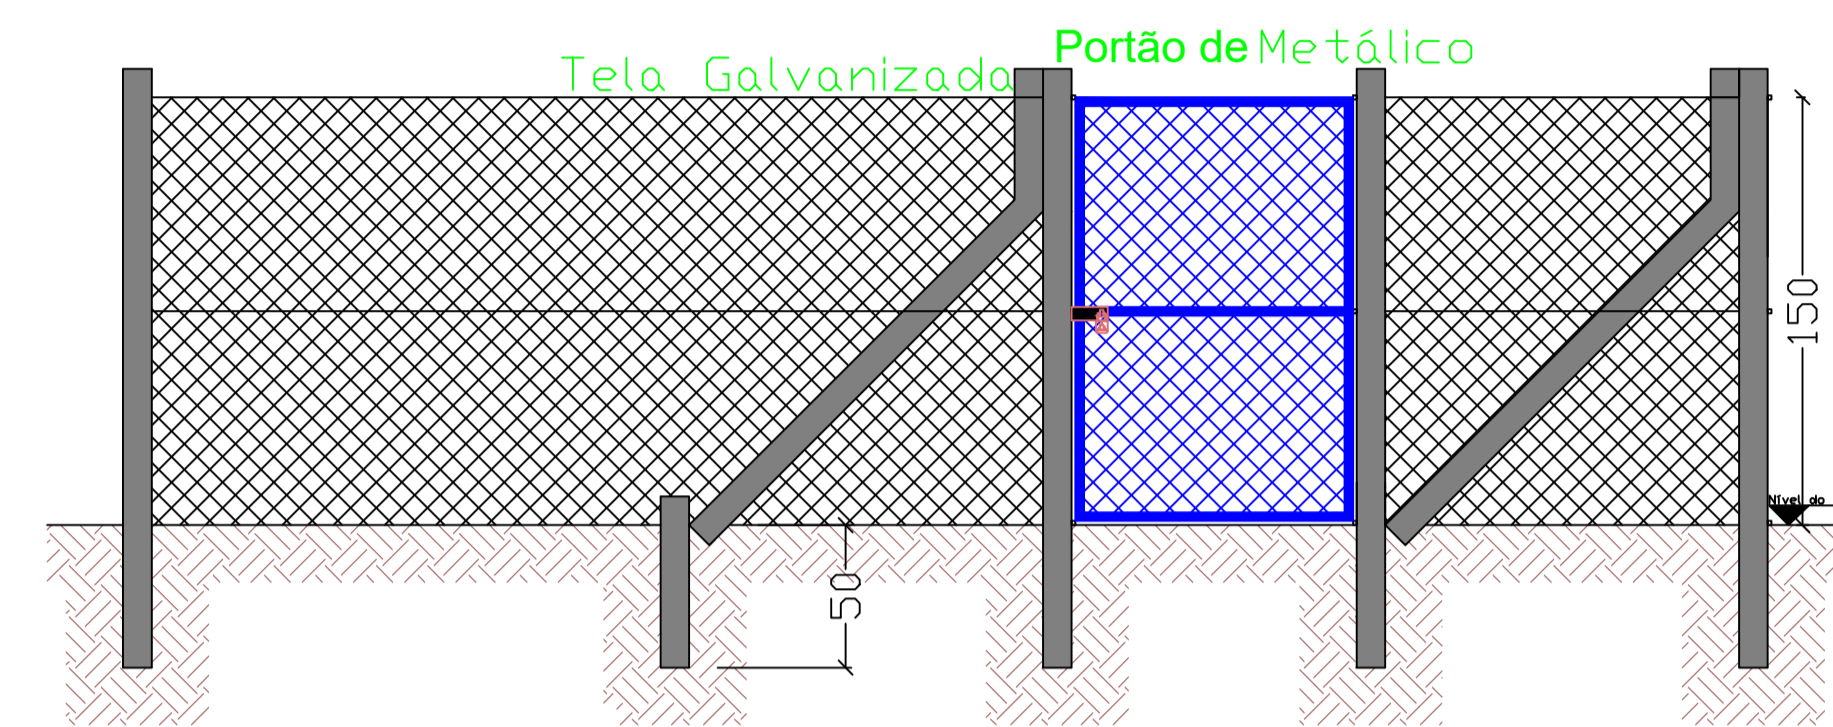

Detalhe Cercado Reservaçã  
escala 1:25

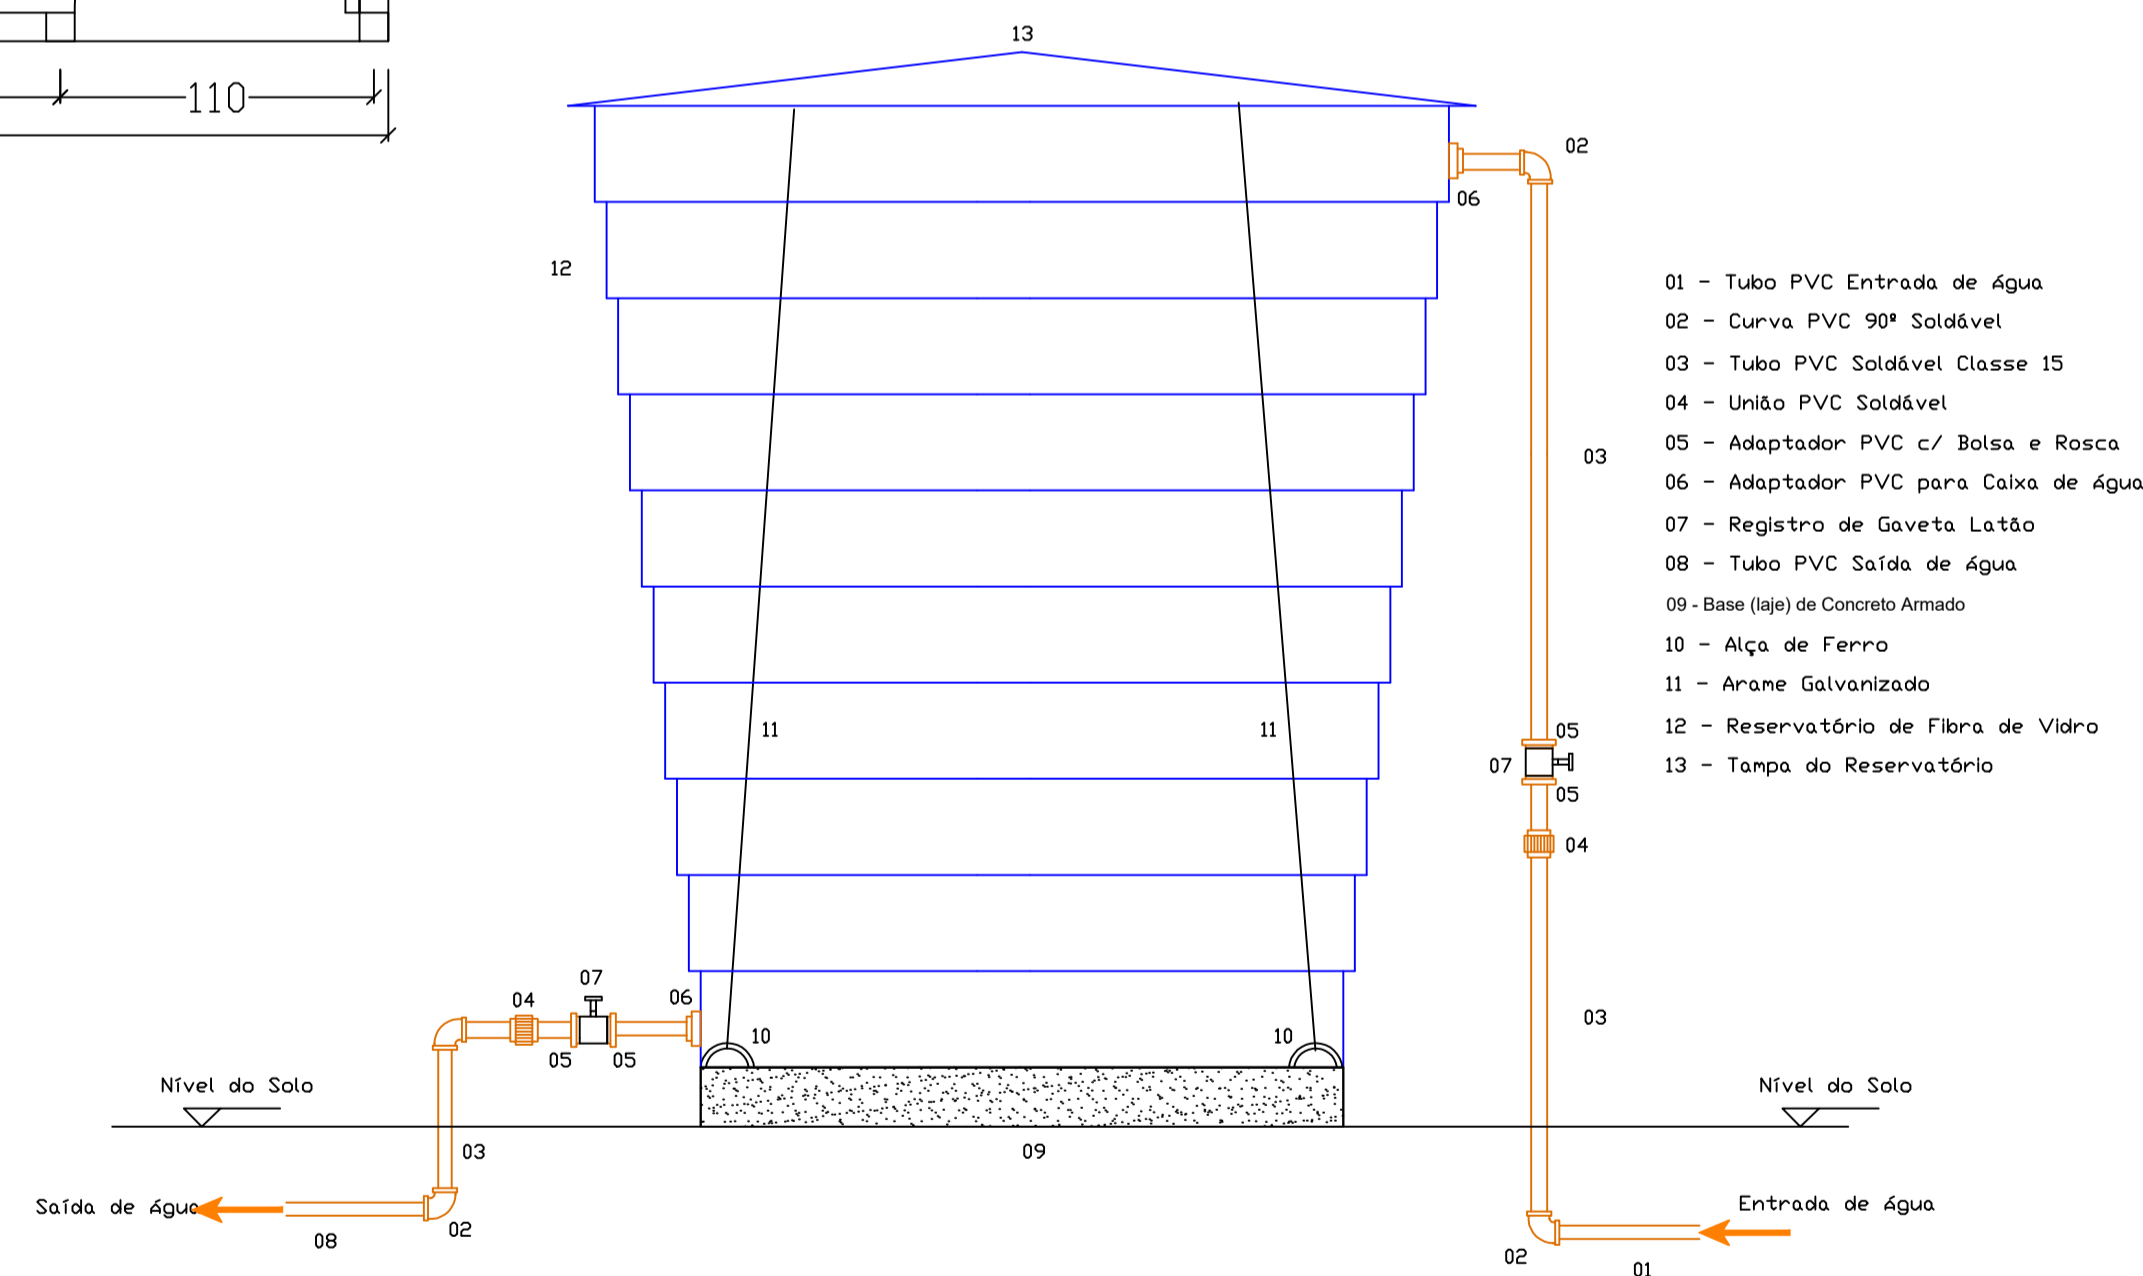

Detalhe em Vista Reservatório  
escala 1:50

- 01 - Tubo PVC Entrada de Água
- 02 - Curva PVC 90° Soldável
- 03 - Tubo PVC Soldável Classe 15
- 04 - União PVC Soldável
- 05 - Adaptador PVC c/ Balsa e Rasca
- 06 - Adaptador PVC para Caixa de Água
- 07 - Registro de Gaveta Latão
- 08 - Tubo PVC Saída de Água
- 09 - Base (laje) de Concreto Armado
- 10 - Alça de Ferro
- 11 - Arame Galvanizado
- 12 - Reservatório de Fibra de Vidro
- 13 - Tapa do Reservatório

Interessado:	Município de Alpestre / RS	
Obra:	Sistema de Abastecimento de Água	
RESP. TÉCNICO:	<p style="text-align: center;">Daniel Zanetin Engenheiro Civil Crea/SC 083.928-3</p>	
Detalhes:	Sistema de Reservação e Proteção	
Escala:	Data:	Planta:
1:50	Dezembro/2021	03/03
Local da Obra:	Linha Barra Bonita - Zona Rural - Alpestre / RS	