





escala 1:1.000

425

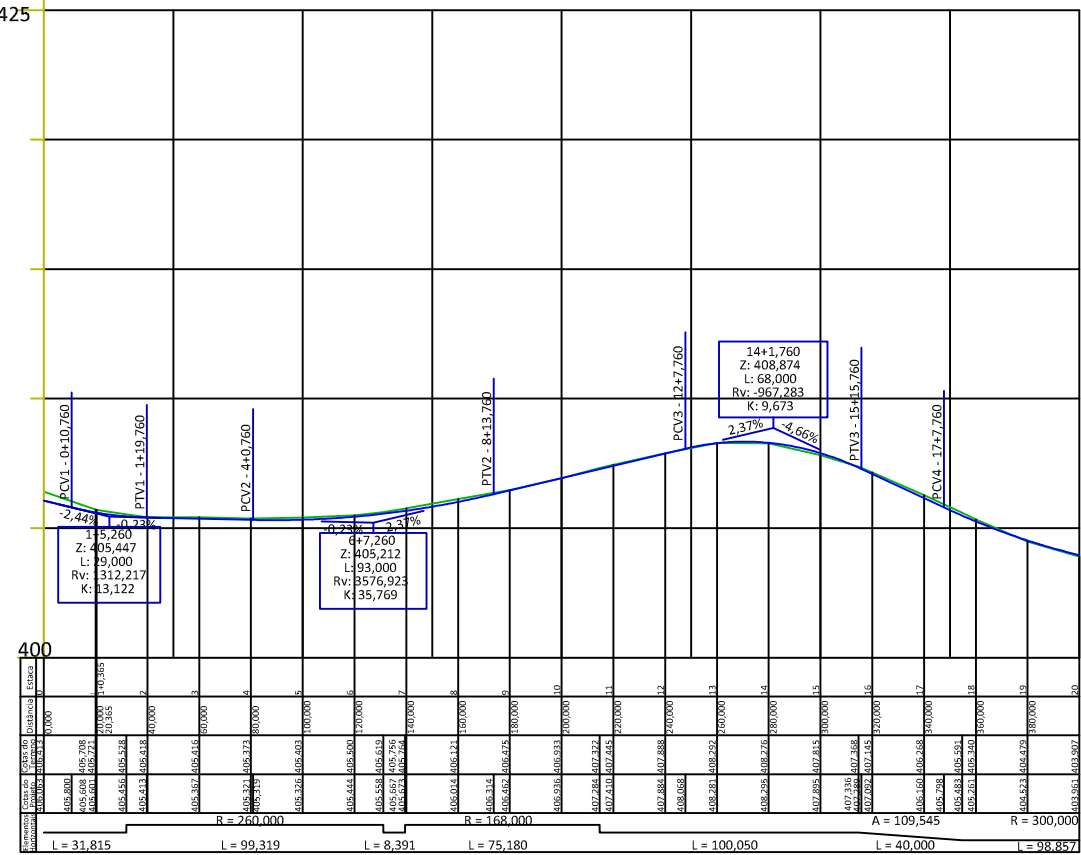

400

SEÇÃO TIPO

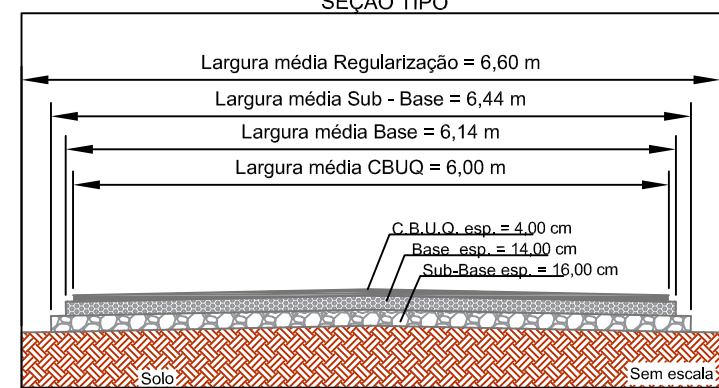

CONTRATANTE: AVELINO SALVADORI PREFEITO MUNICIPAL	CONTRATANTE: PREFEITURA MUNICIPAL DE ALTO ALEGRE	PROJETO: PAVIMENTAÇÃO ASFÁLTICA EM C.B.U.Q.
RESPONSÁVEL TÉCNICO: <i>Arinaldo Wulff Neto</i> ARLINDO WULFF NETO CREA-RS 215407	LOCAL: ESTRADA MUNICIPAL DE ACESSO A ALTO ALEGRE/RS	DATA: JULHO/2023
	CONTEÚDO DA PRANCHA: PAVIMENTAÇÃO E SINALIZAÇÃO	ESCALA: 1/1000
	ÁREA: ÁREA TOTAL DE IMPLANTAÇÃO = 36,828,00m ² ÁREA DE ACESSOS = 1,297,20 m ² ÁREA DE PISTA = 35,530,80m ² EXTENÇÃO = 5,906,50m LARGURA C.B.U.Q. = 6,00m LARGURA MÉDIA DA BASE = 6,14m LARGURA MÉDIA RACHÃO = 6,44m LARGURA REG. = 6,60m	PRANCHA: P- 01