
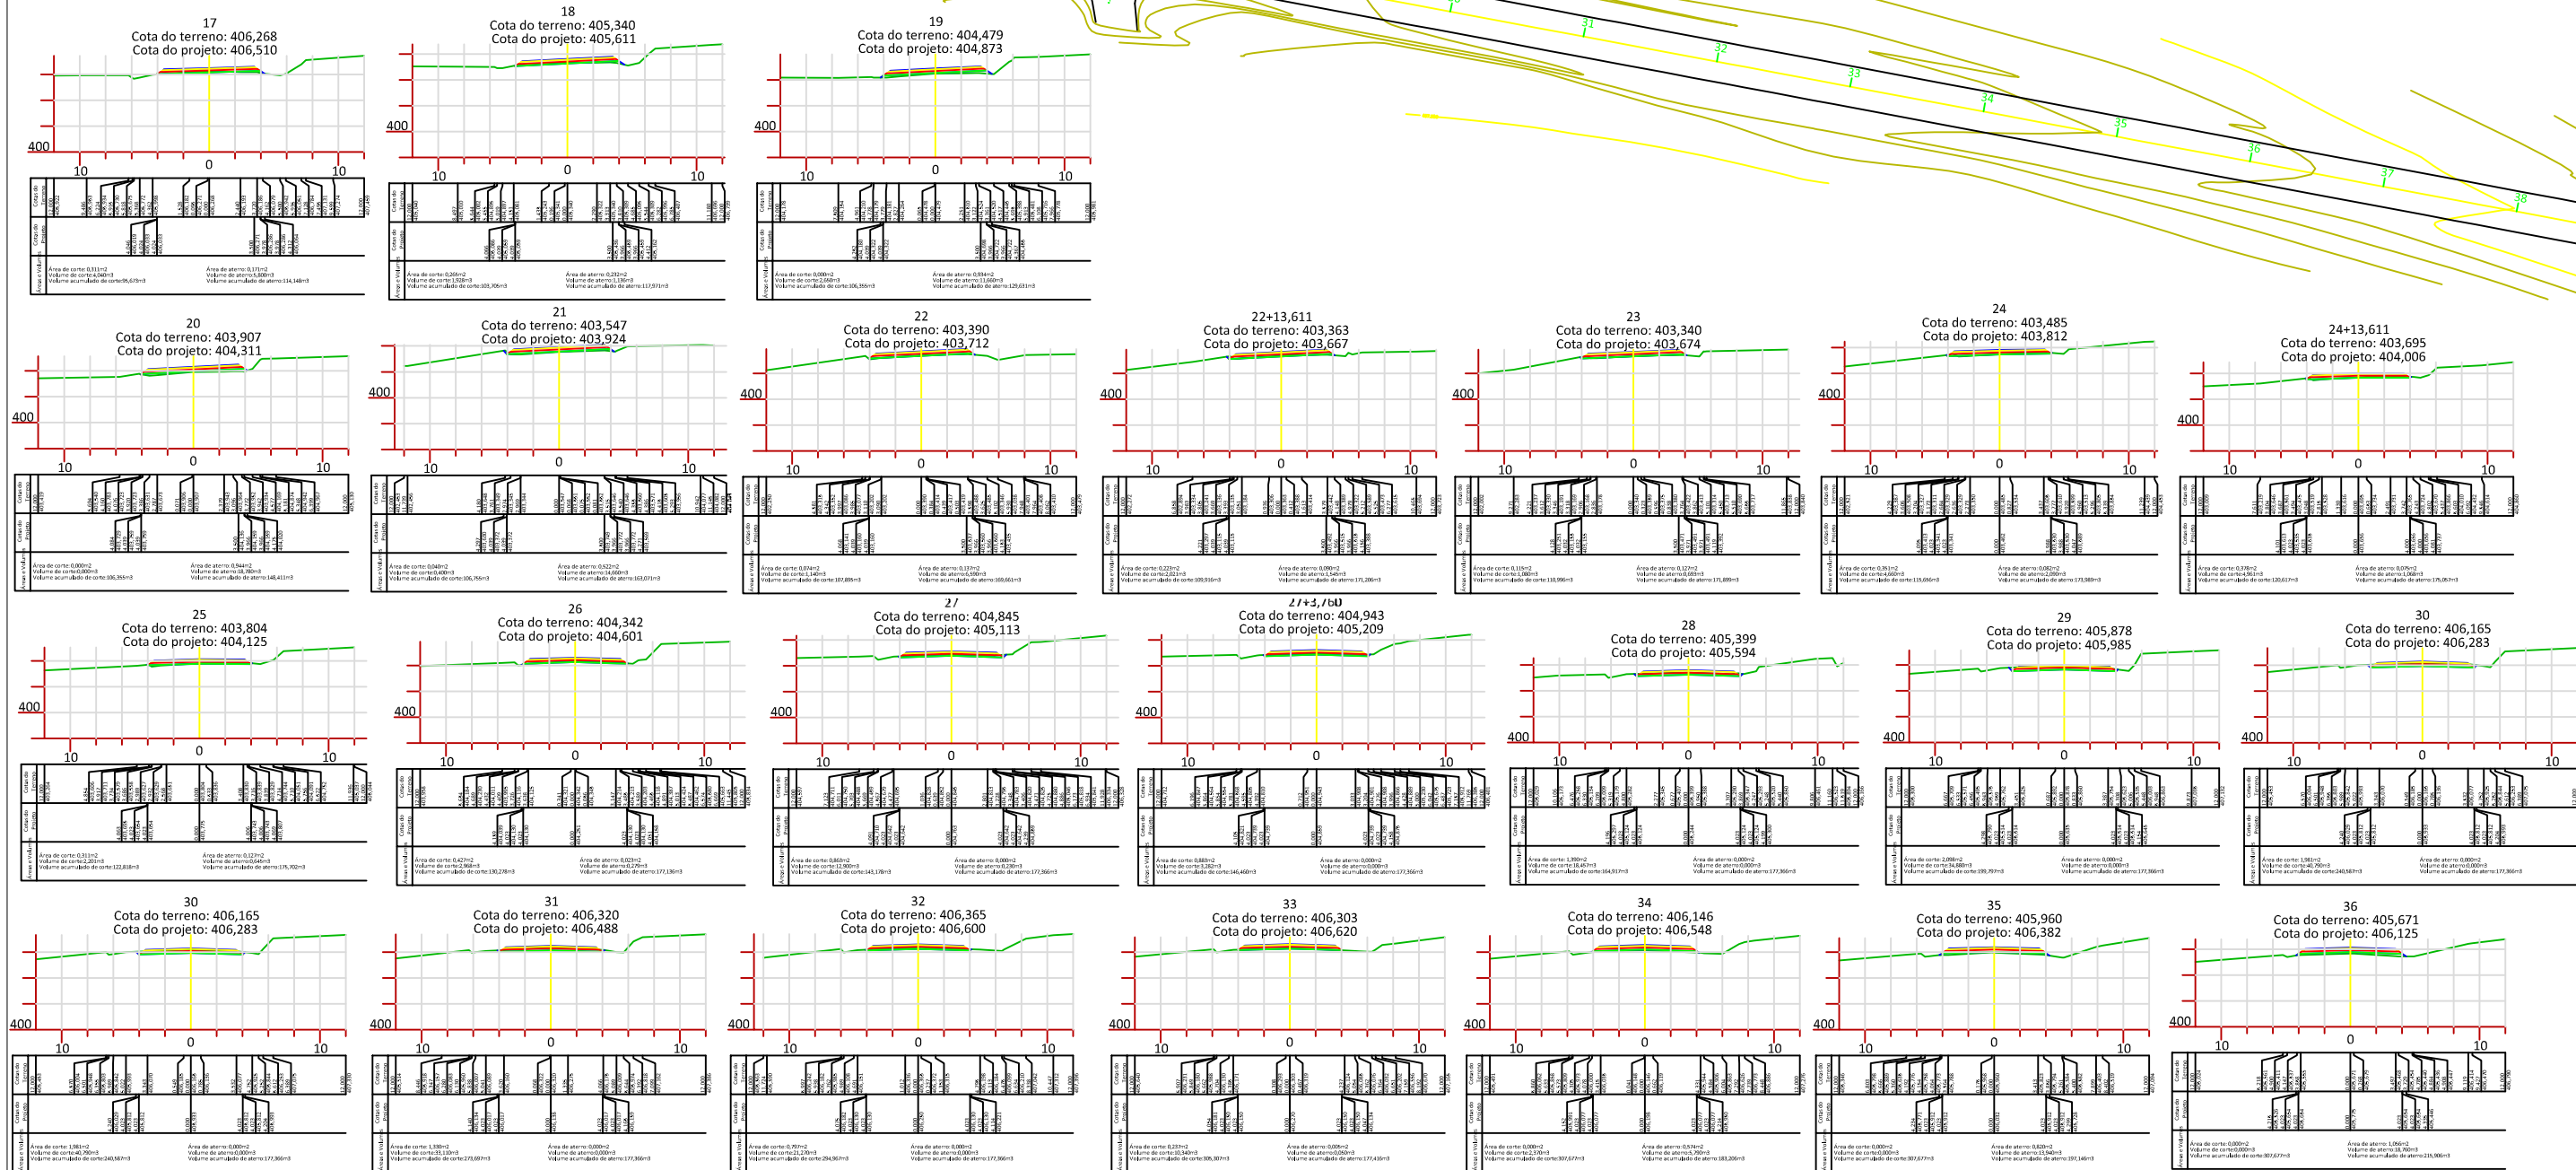


escala 1:1.000

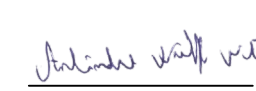

CONTRATANTE: AVELINO SALVADORI PREFEITO MUNICIPAL		CONTRATANTE: PREFEITURA MUNICIPAL DE ALTO ALEGRE		PROJETO: PAVIMENTAÇÃO ASFÁLTICA EM C.B.U.Q.	
RESPONSÁVEL TÉCNICO:  ARLINDO WULFF NETO CREA-RS 215407		LOCAL: ESTRADA MUNICIPAL DE ACESSO A ALTO ALEGRE/RS		DATA: JULHO/2023	
		CONTEÚDO DA PRANCHA: GEOMÉTRICO		ESCALA: 1/1000	
		ÁREA: ÁREA TOTAL DE IMPLANTAÇÃO = 36,828,00m² ÁREA DE ACESSOS = 1,297,20 m² ÁREA DE PISTA = 35,530,80m² EXTENSÃO = 5,906,50m LARGURA C.B.U.Q. = 6,00m LARGURA MÉDIA DA BASE = 6,14m LARGURA MÉDIA RACHÃO = 6,44m LARGURA REG. = 6,60m		PRANCHA: G-02	