


escala 1:1.000

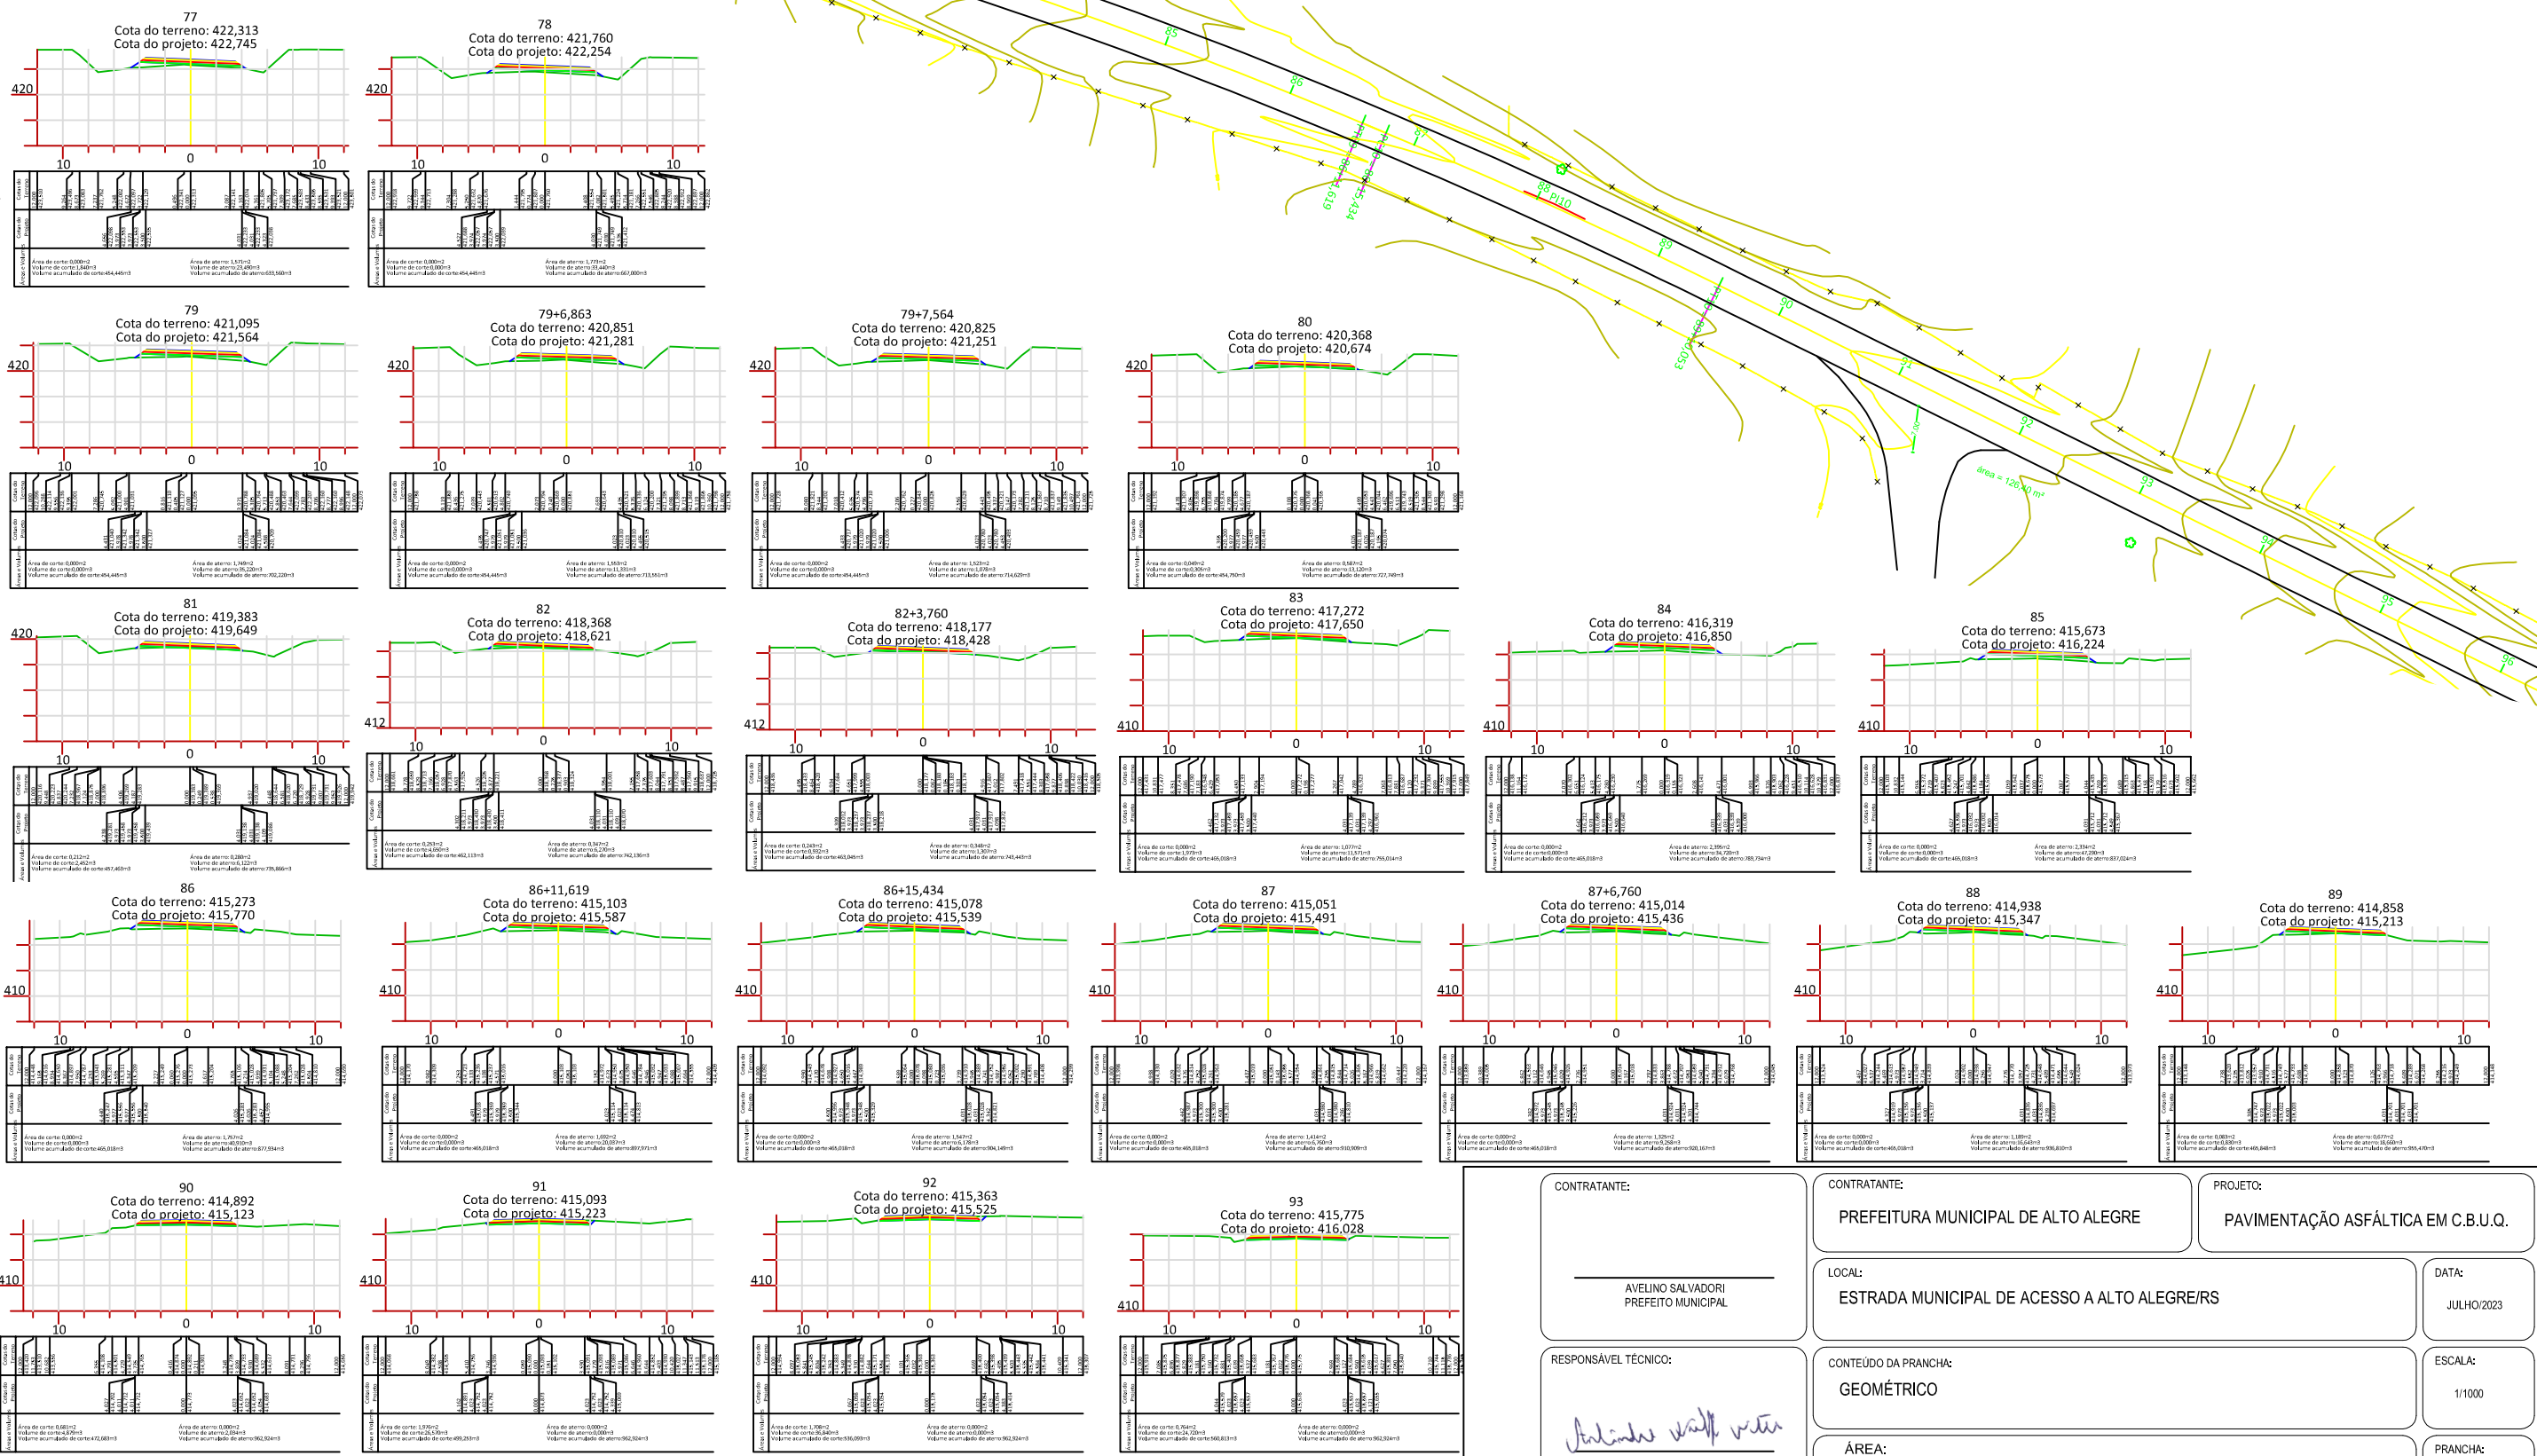

<p>CONTRATANTE:</p> <p>AVELINO SALVADORI PREFEITO MUNICIPAL</p>	<p>CONTRATANTE:</p> <p>PREFEITURA MUNICIPAL DE ALTO ALEGRE</p>	<p>PROJETO:</p> <p>PAVIMENTAÇÃO ASFÁLTICA EM C.B.U.Q.</p>
<p>RESPONSÁVEL TÉCNICO:</p> <p><i>Arinaldo Wulff Neto</i> ARLINDO WULFF NETO CREA-RS 215407</p>	<p>LOCAL:</p> <p>ESTRADA MUNICIPAL DE ACESSO A ALTO ALEGRE/RS</p>	<p>DATA:</p> <p>JULHO/2023</p>
	<p>CONTEÚDO DA PRANCHA:</p> <p>GEOMÉTRICO</p>	<p>ESCALA:</p> <p>1/1000</p>
	<p>ÁREA:</p> <p>ÁREA TOTAL DE IMPLANTAÇÃO = 36.828,00m<sup>2</sup>    ÁREA DE ACESSOS = 1.297,20 m<sup>2</sup>          ÁREA DE PISTA = 35.530,80m<sup>2</sup>    EXTENSAO = 5,906,50m    LARGURA C.B.U.Q = 6,00m          LARGURA MÉDIA DA BASE = 6,14m    LARGURA MÉDIA RACHÃO = 6,44m    LARGURA REG. = 6,60m</p>	<p>PRANCHA:</p> <p>G-05</p>